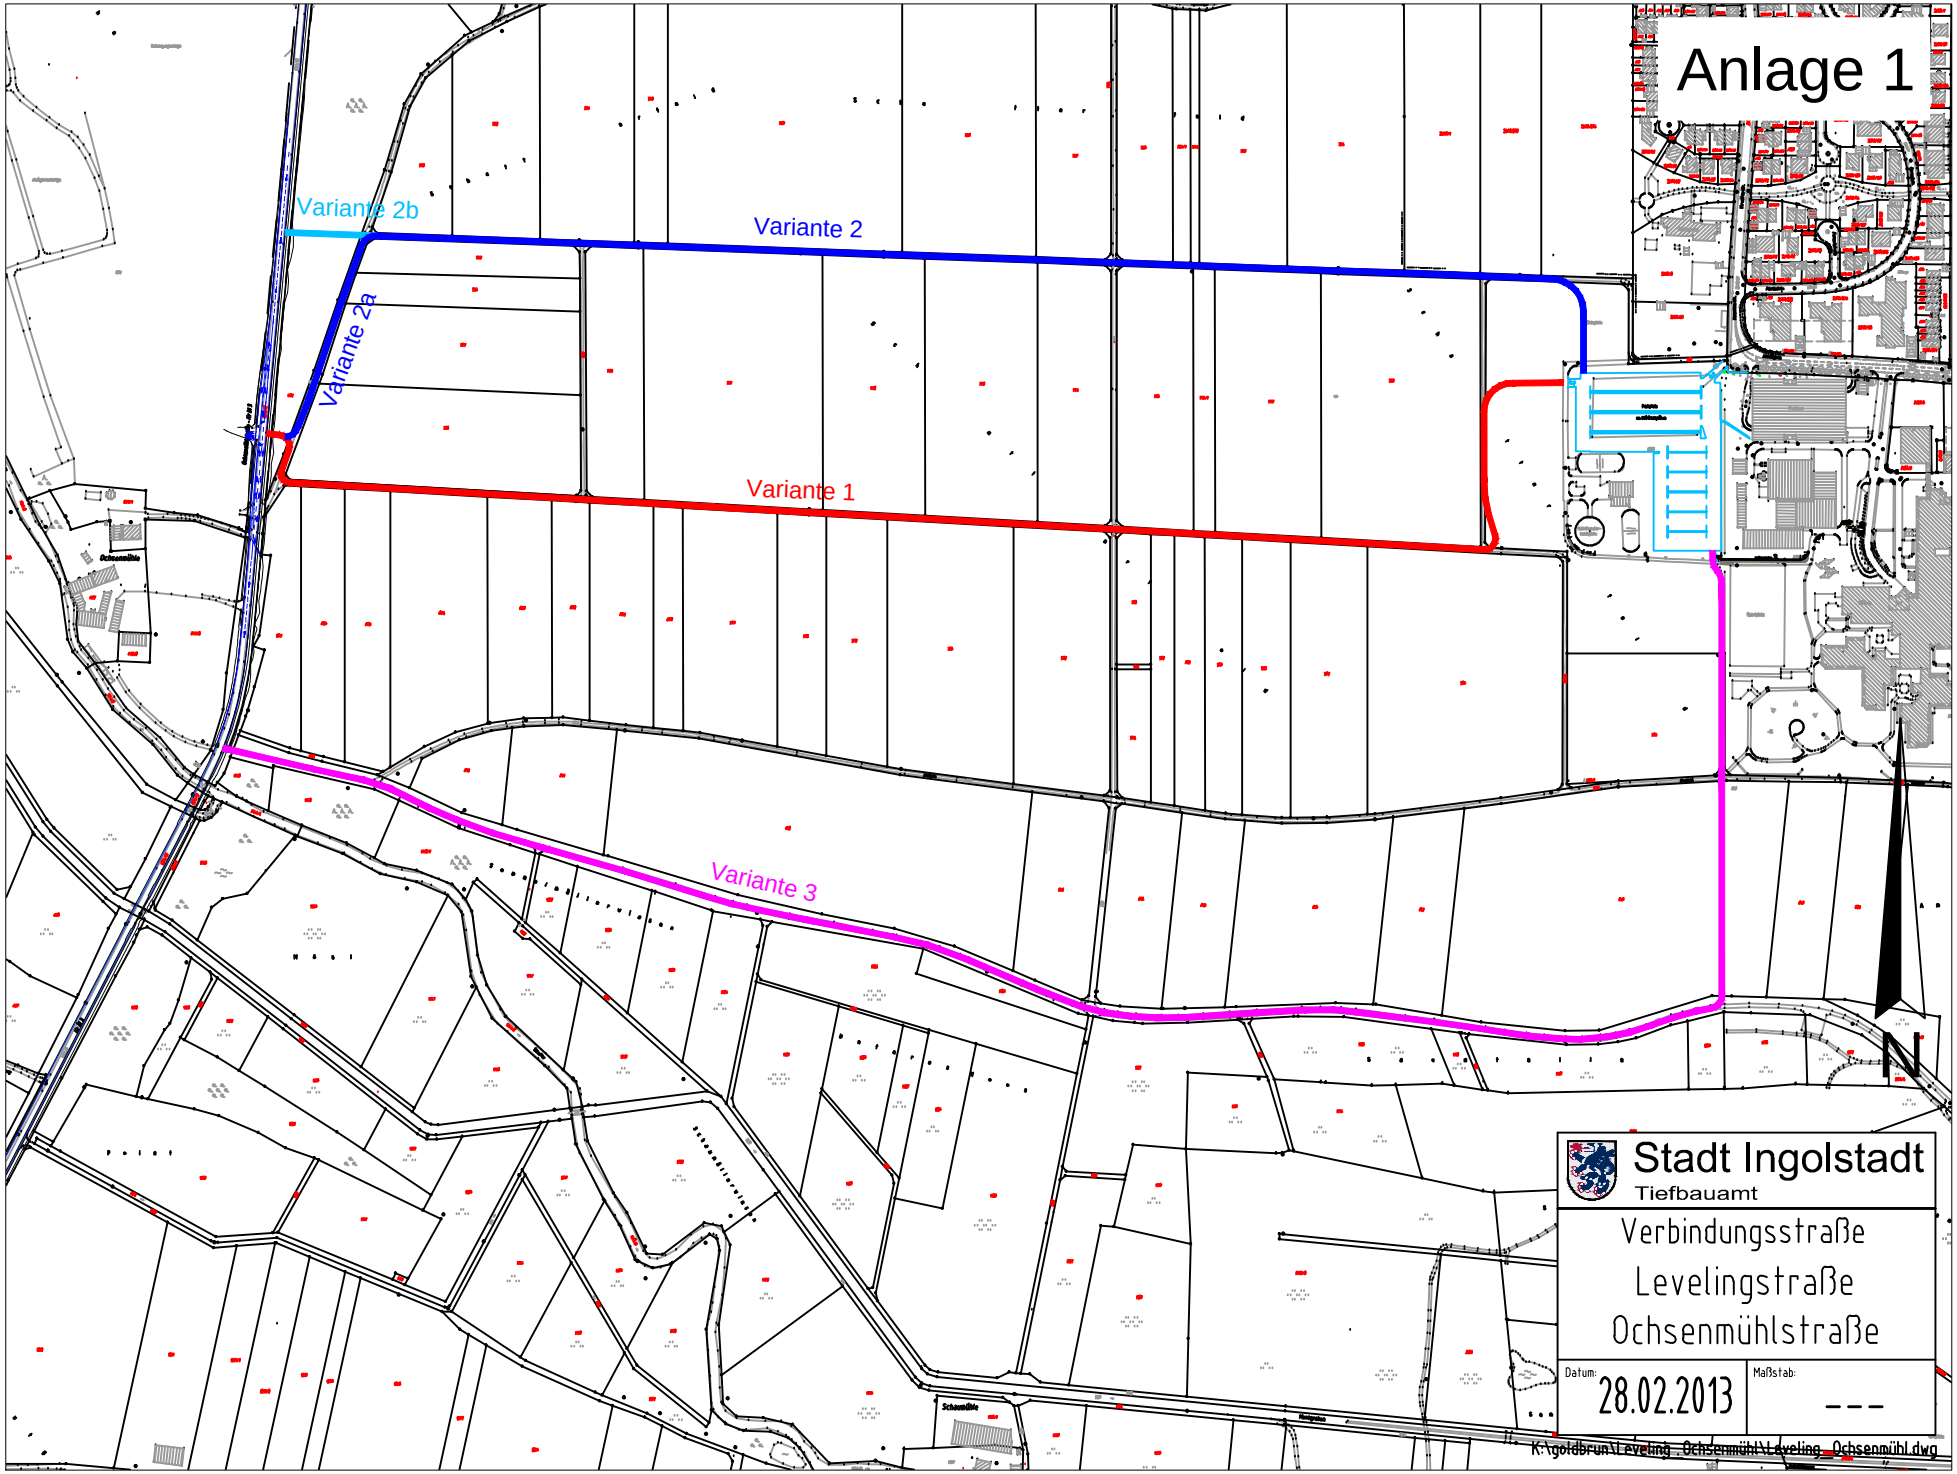
Anlage 1
Variante 2b
Variante 2
Variante 2a
Variante 1
Variante 3
Stadt Ingolstadt
Tiefbauamt
Verbindungsstraße
Levelingstraße
Ochsenmühlstraße
Datum:
28.02.2013
Maßstab:

K:\goldbrun\Leveling_Ochsenmühl\Leveling_Ochsenmühl.dwg