


ENTWURF FLÄCHENNUTZUNGSPLAN INGOLSTADT

WEICHERINGER STRASSE

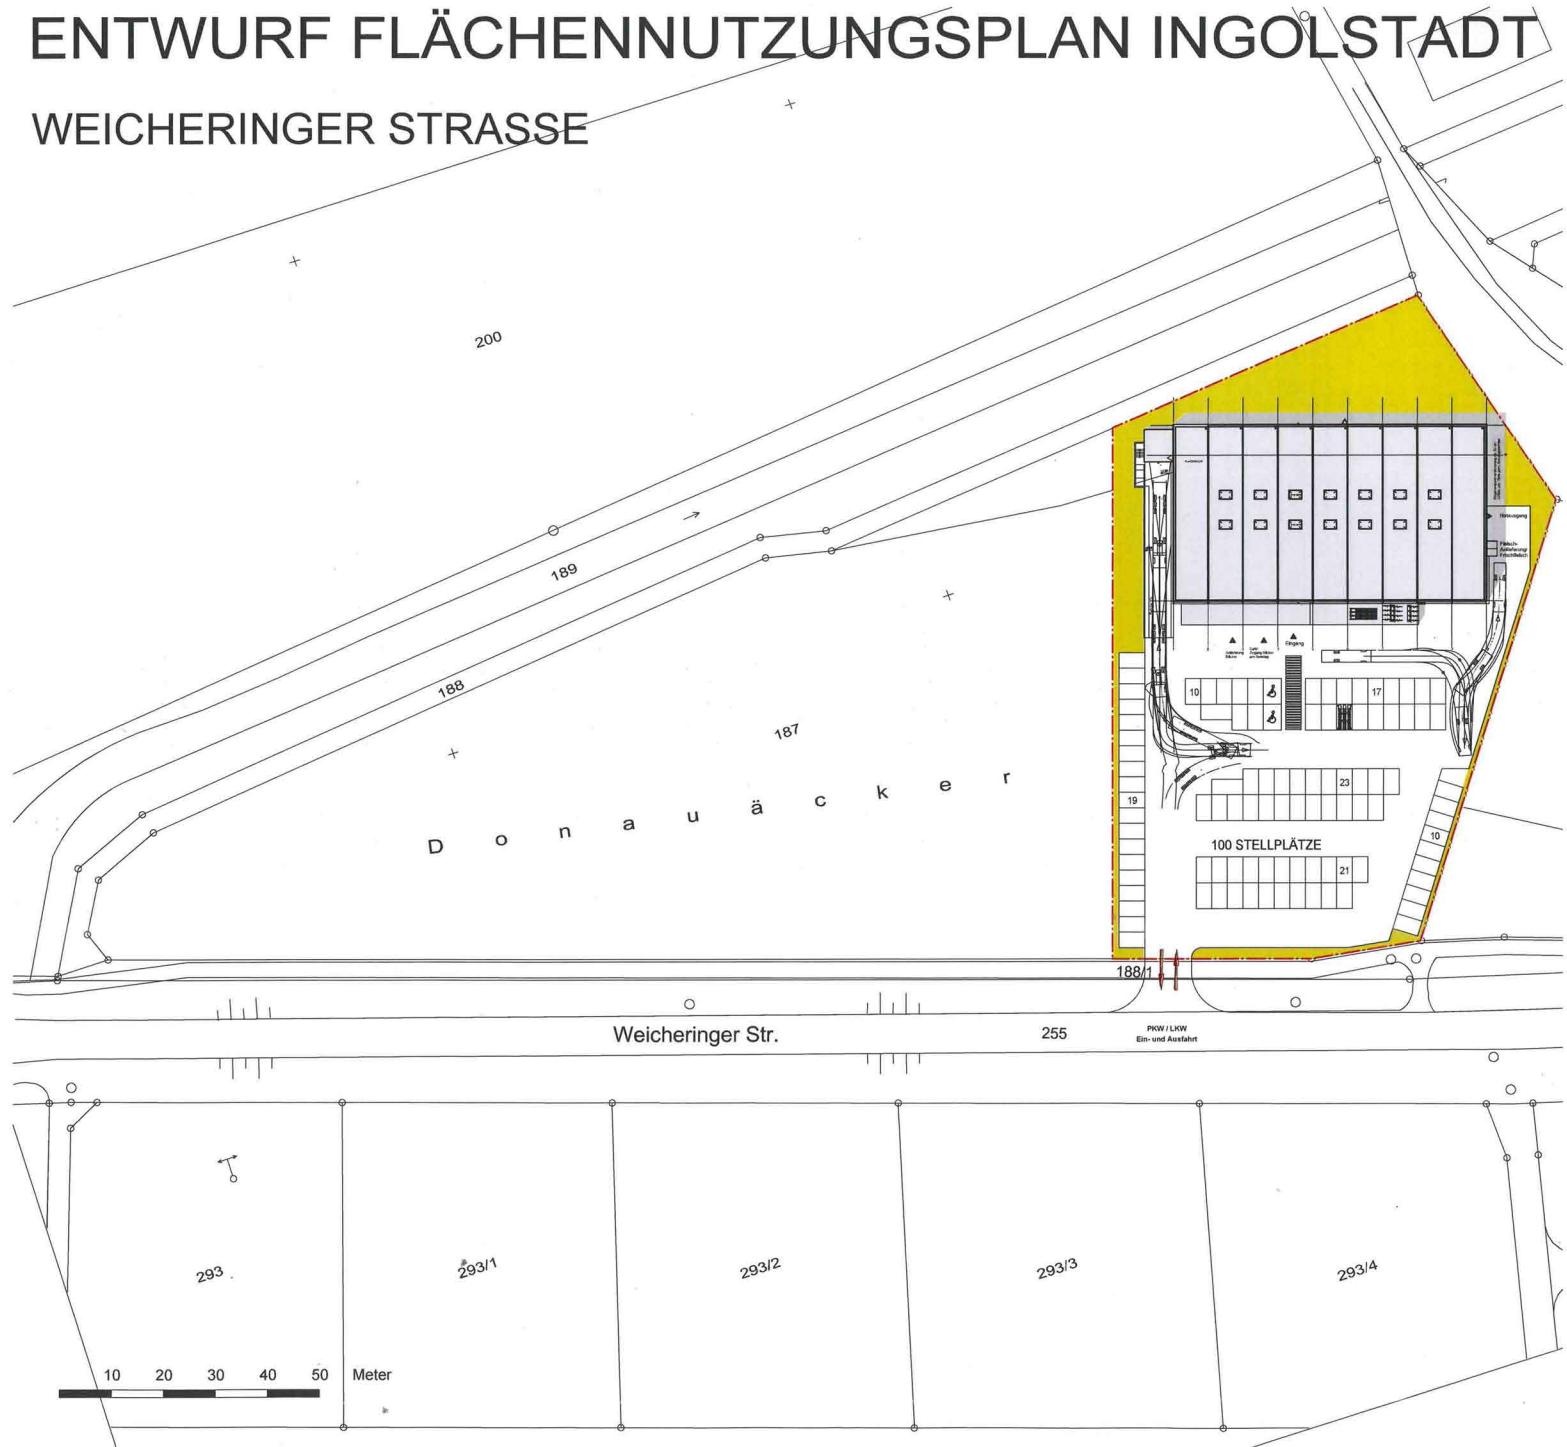

REWE MARKT MIT SEITLICHER ANLIEFERUNG

VK-FLÄCHE 1.500 qm

STELLPLÄTZE 100 STCK

GRUNDSTÜCKSGRÖSSE GESAMT CA. 8.378,00 qm

DER INHALT DER PLÄNE IST ALS GANZES IN SEINEN TEILEN IN KONZEPTIONELLER, KONSTRUKTIVER UND GESTALTERISCHER HIN SICHT GESTIGES EIGENTUM DES ARCHITEKTURBÜROS KOTTMAR UND LÄHNERRECHTLICH GESCHÜTZT. WEITERGÄBE AN DRITTE, VERVIelfÄLTIGUNGEN, VERÄNDERUNGEN UND VERPFLICHTUNGEN NUR MIT ZUSTIMMUNG DER VERFASSER!

qm - Angaben sind ca. - Angaben

Standort 1



FLÄCHENNUTZUNGSPLAN

Bauherr	Architekturbüro Kottmair
Projekt	Ingolstadt, Weicheringer Straße
Bauteil	FLÄCHENNUTZUNGSPLAN
Gezeichnet	16.07.2012 FA
Maßstab	Proj.Nr. V2
Gepüft	PE
	Hanspeter Kottmair Dipl.-Ing. Architekt
	Löwenicher Weg 36 50933 Köln-Müngersdorf Telefon 0221-94 97 92-0 Telefax 0221-94 97 92-99 e-Mail mail@HP-Kottmair.de