

OK GEL. ca. 368.57 ü NN


2056/101

OK GEL. ca. 369.31 ü NN

GRUNDRISSGESENDE

VON ZUCHERING LEISTENBESTIMMTER PLANUNG  
VON SPORTVERBANDSALTJÄGERN

OK GEL. ca. 367.00 ü NN

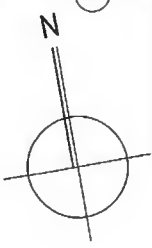


ERDGESCHOSS  
ENTWURFSPLANUNG

\*BSH ZUCHERING\* ARCHITEKTURBURO DIPL.ING. H. u. K. STICH INGOLSTADT \* GRUNDRISS \* M 1:200 \* 25.10.2013 \* sfs








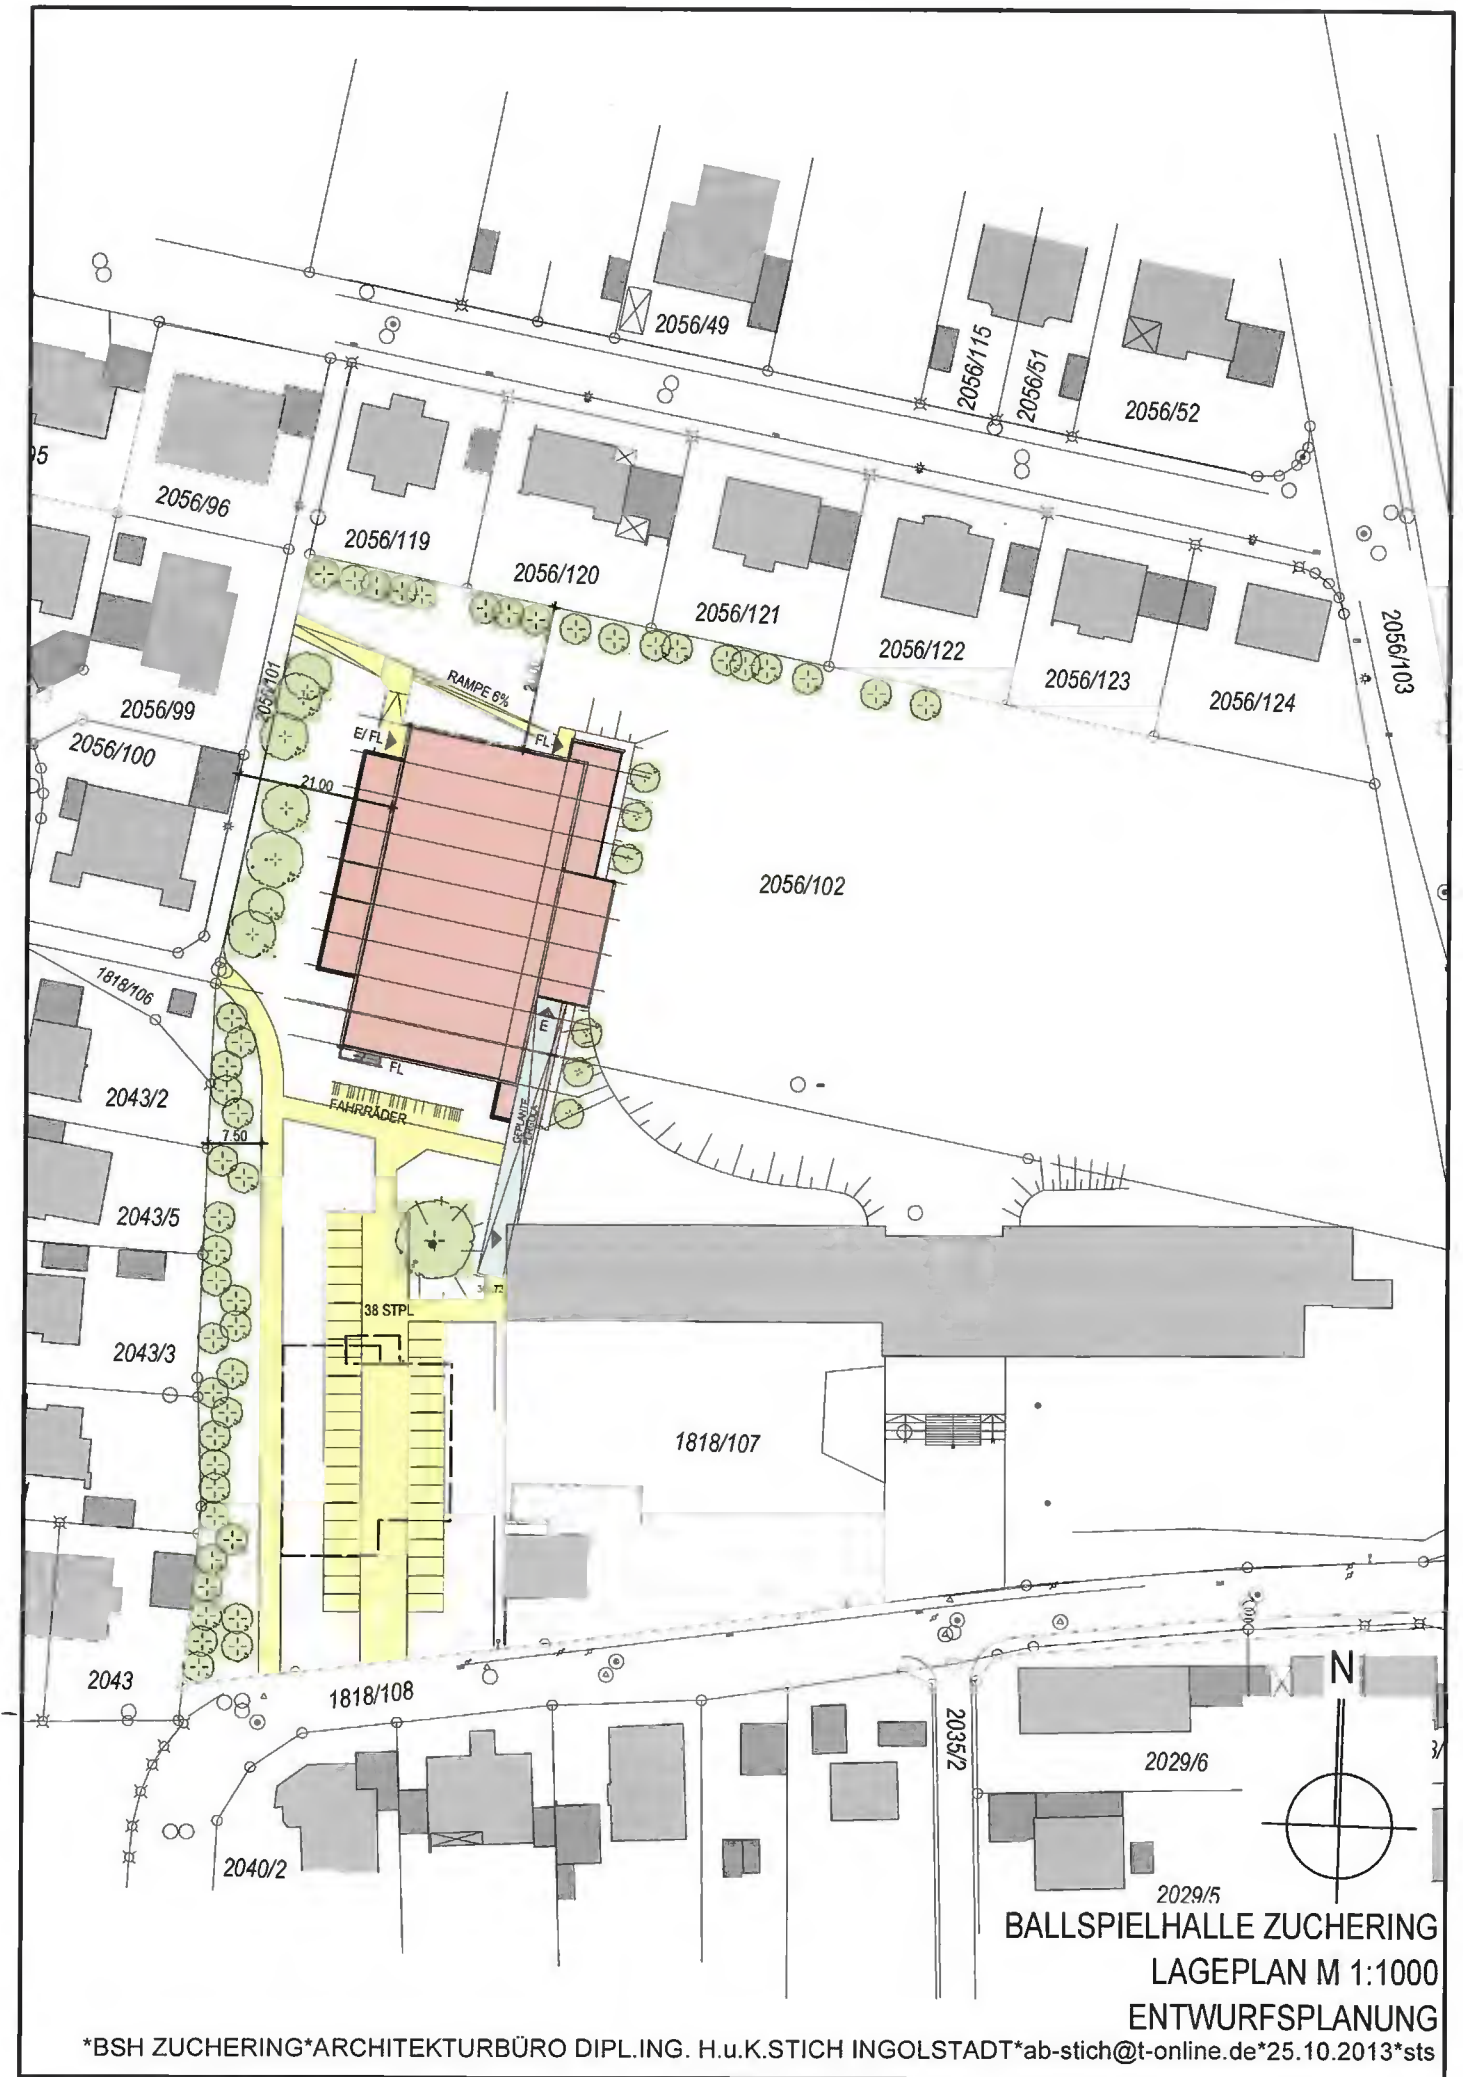

**BALLSPIELHALLE ZUCHERING  
LAGEPLAN M 1:1000  
ENTWURFSPLANUNG**



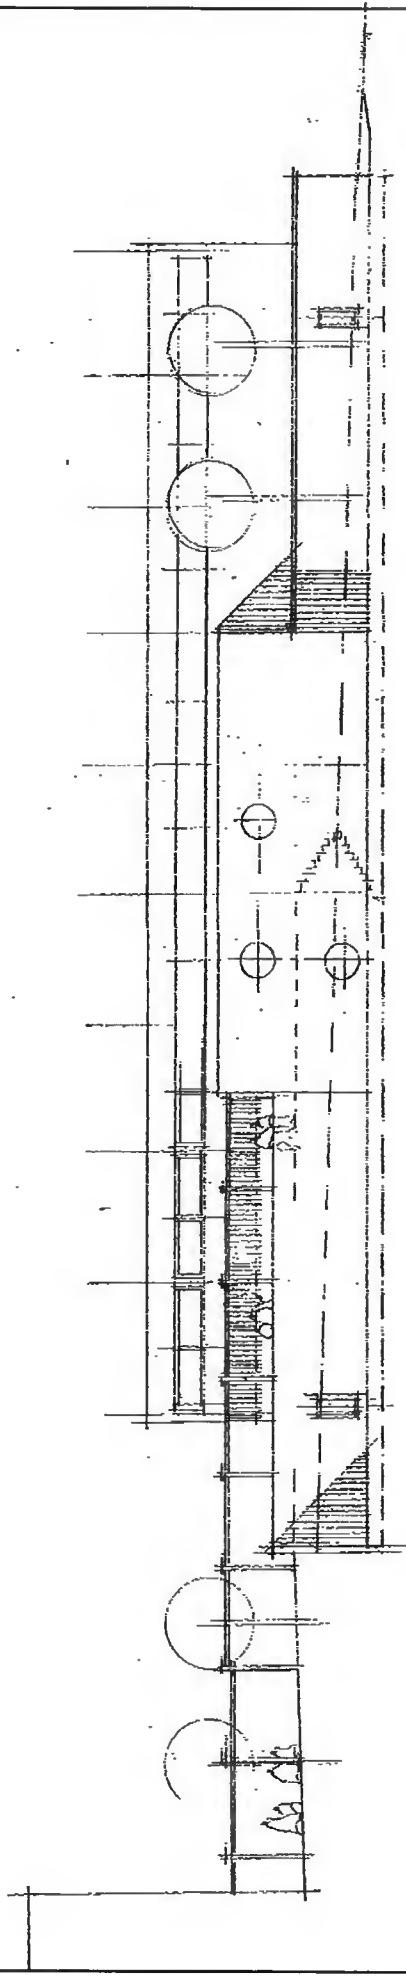

OSTANSICHT  
ENTWURFSPLANUNG