Architekturbüro Brand, Milchstraße 2, 85049 Ingolstadt

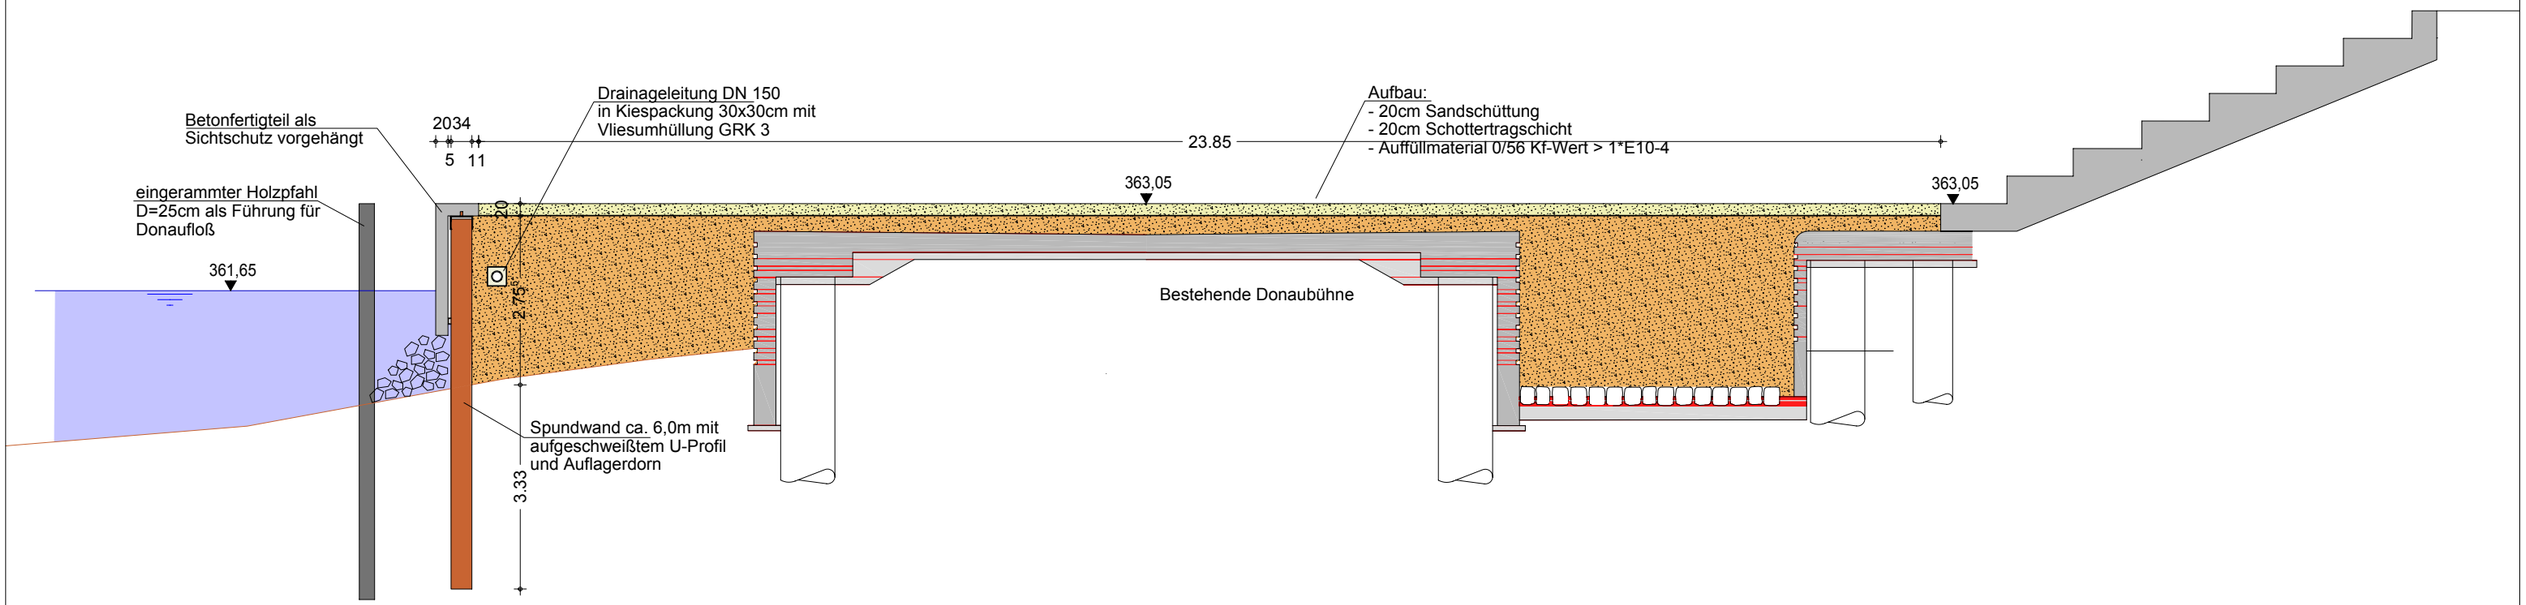

Vorentwurf Erweiterung der Donaubühne
Schnitt M. 1 : 100