Ansicht Süd

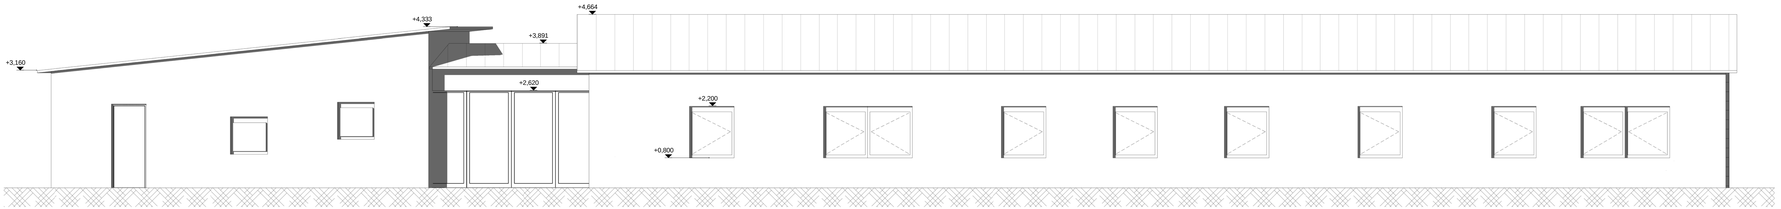

Ansicht Nord

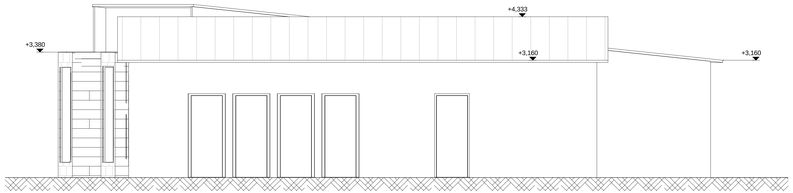

Ansicht Ost

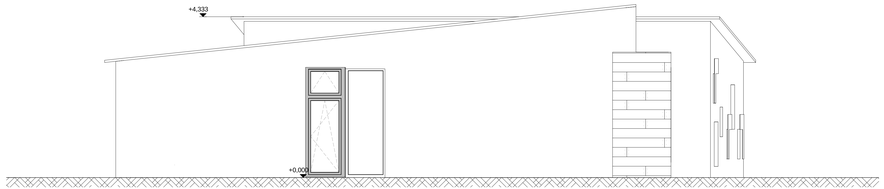

Ansicht West

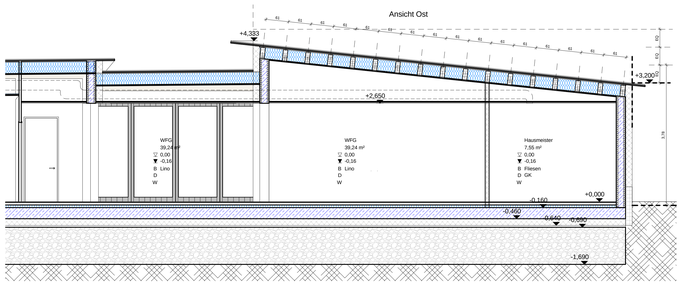

Schnitt 4-4

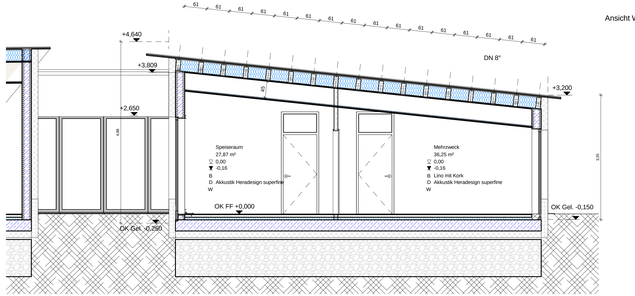

Schnitt 5-5

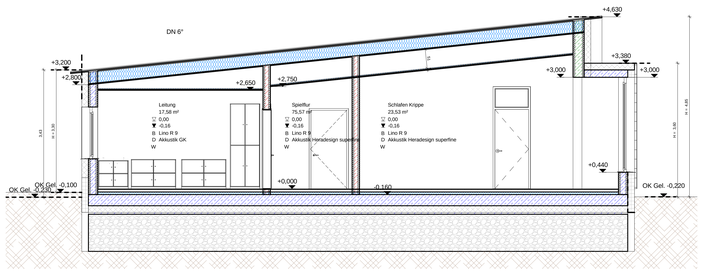

Schnitt 1-1

Index	Datum	Änderung

ENTWURF

VORABZUG

Bauvorhaben

Neubau einer Kita mit Mittagsbetr. Hundszell

Kirchstr. 36, 85051 Hundszell, FINr. 1486

Bauherr

HBA Ingolstadt

Architekt

raum-modul
architekturbüro

unterer graben 34
85051 ingolstadt

fon 0841-3707794
fax 0841-3707795
info@raum-modul.de

Leistungsphase

Ausführungsplan

Bauteil

Ansichten Schnitte

Maßstab	1 : 50	Verfasser	Projekt-Nr.	Bauteil-Nr.	Gewerk	Plannummer	Index
Datum	21.01.2014		BV 256			W 03	
Gezeichnet	FS						
Geprüft	SK						