
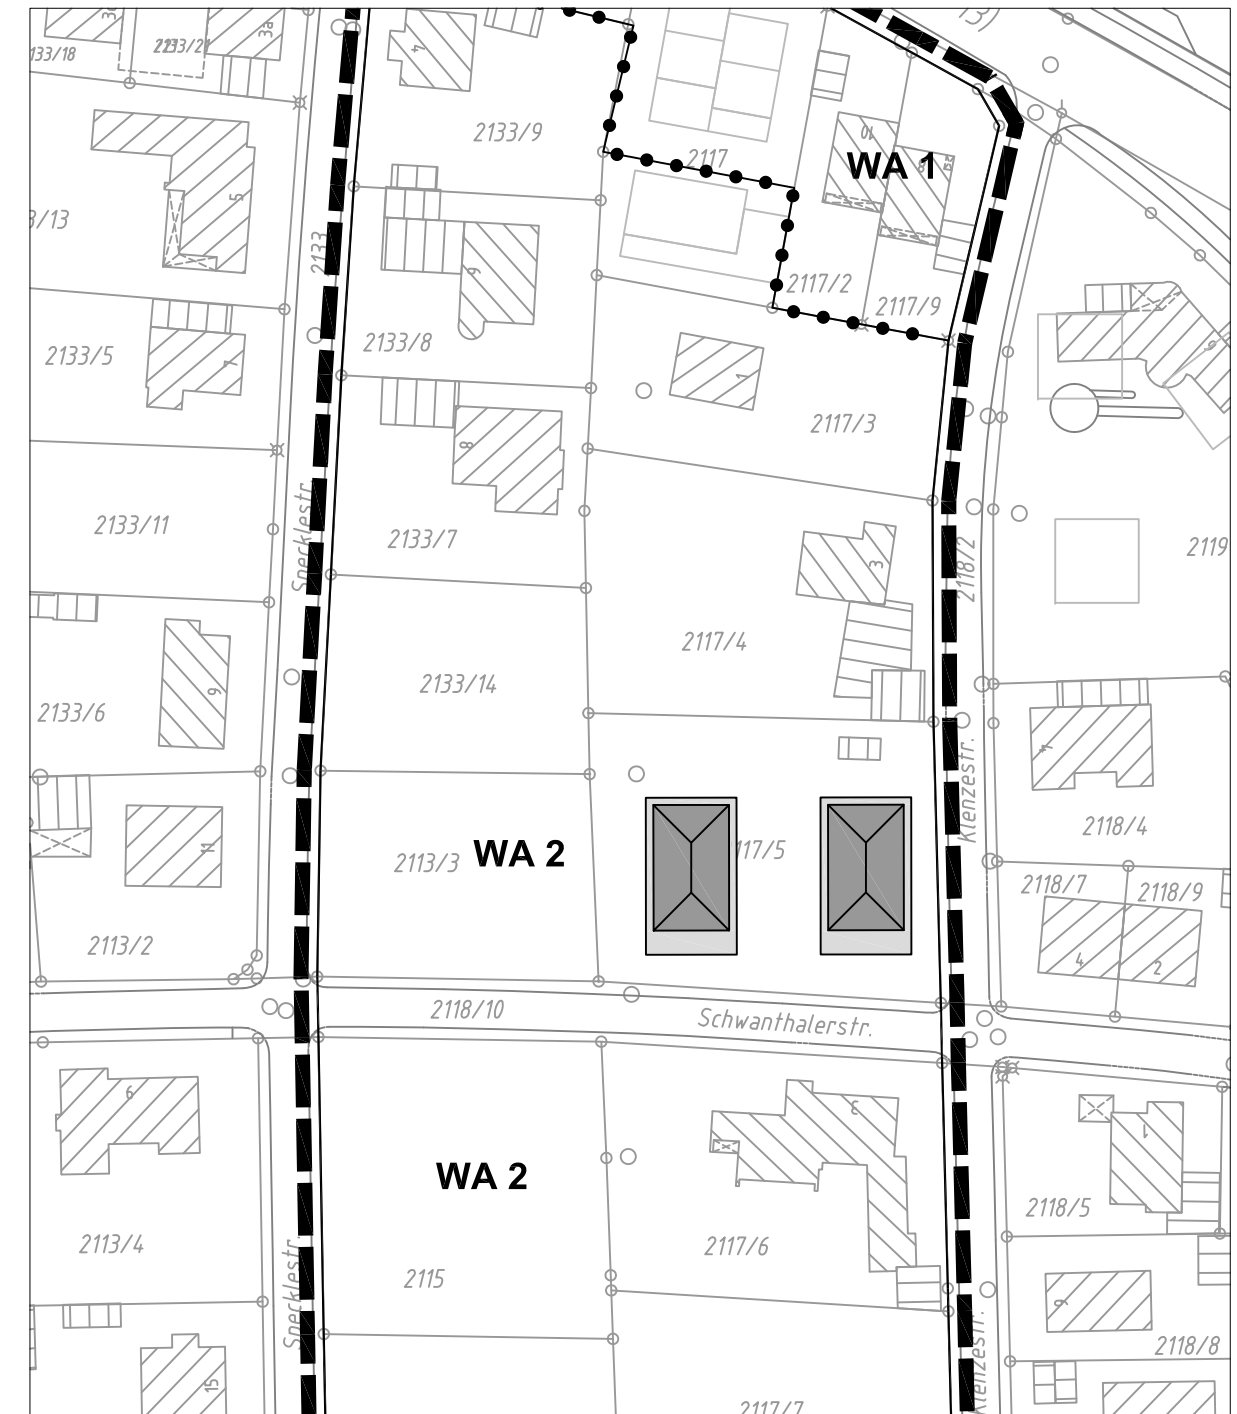


# Bebauungsplan 171 C: Gegenüberstellung geplanter und zulässiger Bebauung

geplant

zulässig

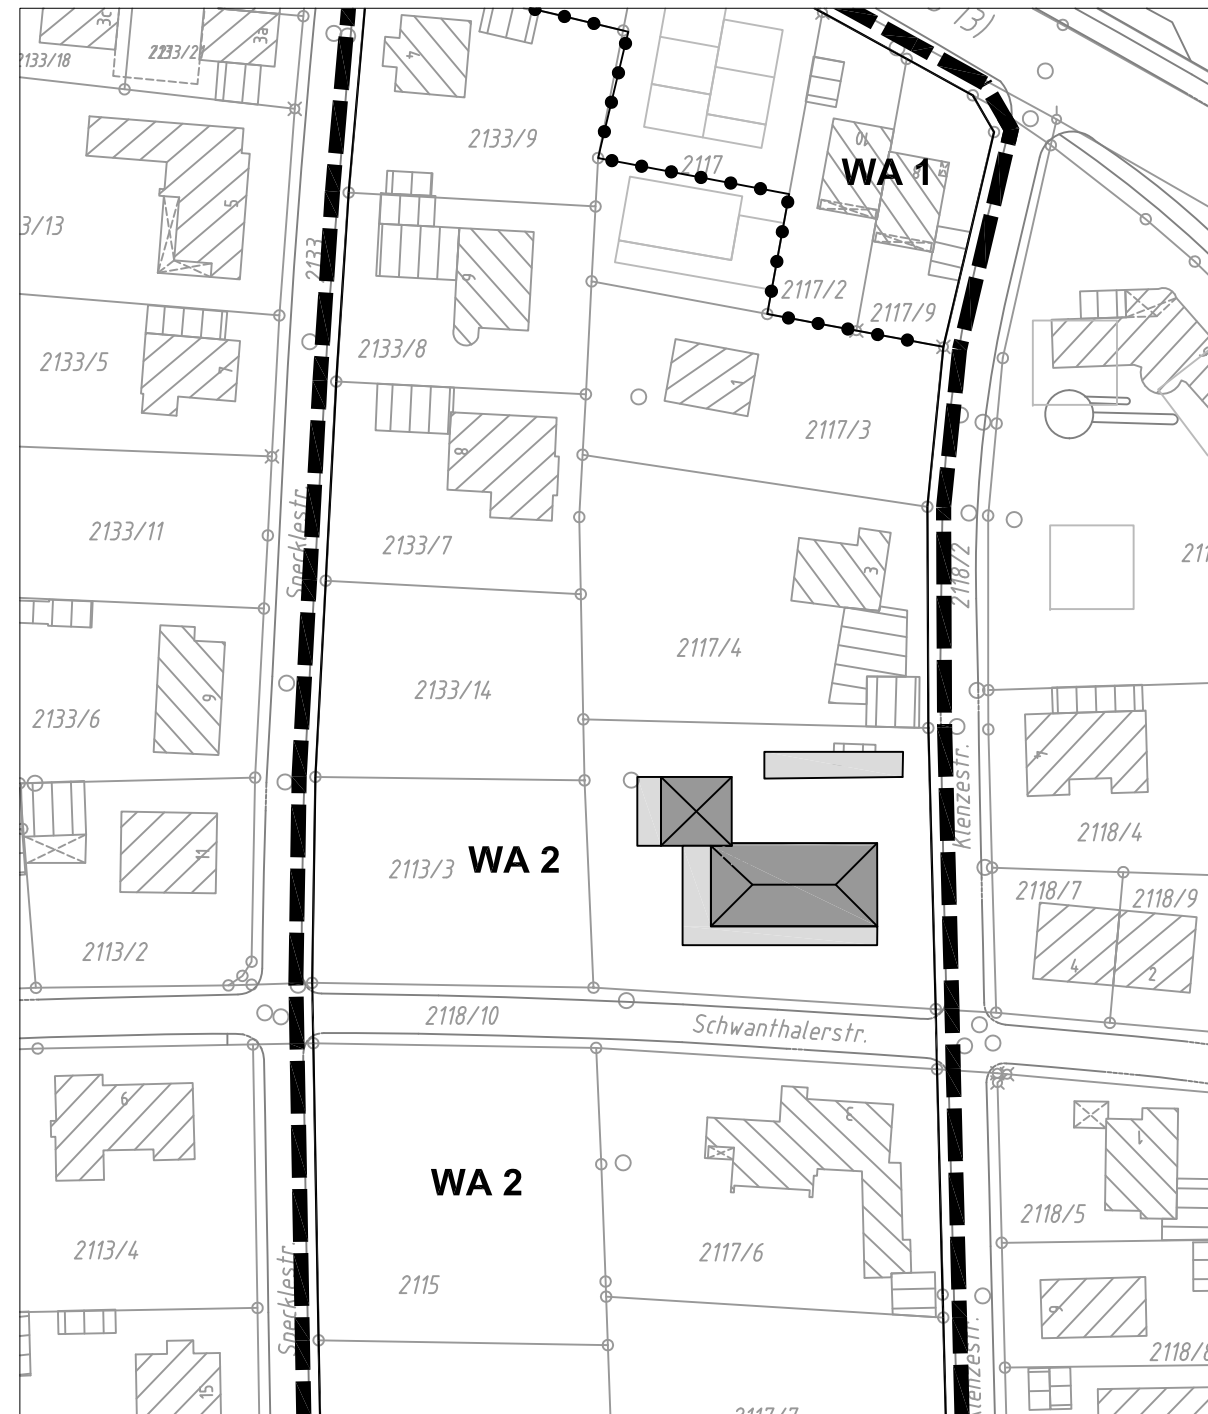

ein versetzt aneinandergebauter Baukörper

10 WE

GFZ 0,75

GR ~ 460 m<sup>2</sup>

FH ~11,25 m



Ansicht Schwanthalerstr.



Ansicht Klenzestr.

zwei separate Baukörper

10 - 12 WE

GFZ 0,80

GR 250 m<sup>2</sup> / Baukörper

FH max. 10,00 m