



An Lage 1




Stadt Ingolstadt
Hochbauamt
Spitalstr. 3
85049 Ingolstadt

GENERALSANIERUNG
Reuchlin Gymnasium Ingolstadt

Flächenlayout Stand 18.12.2014


VARIANTE 2

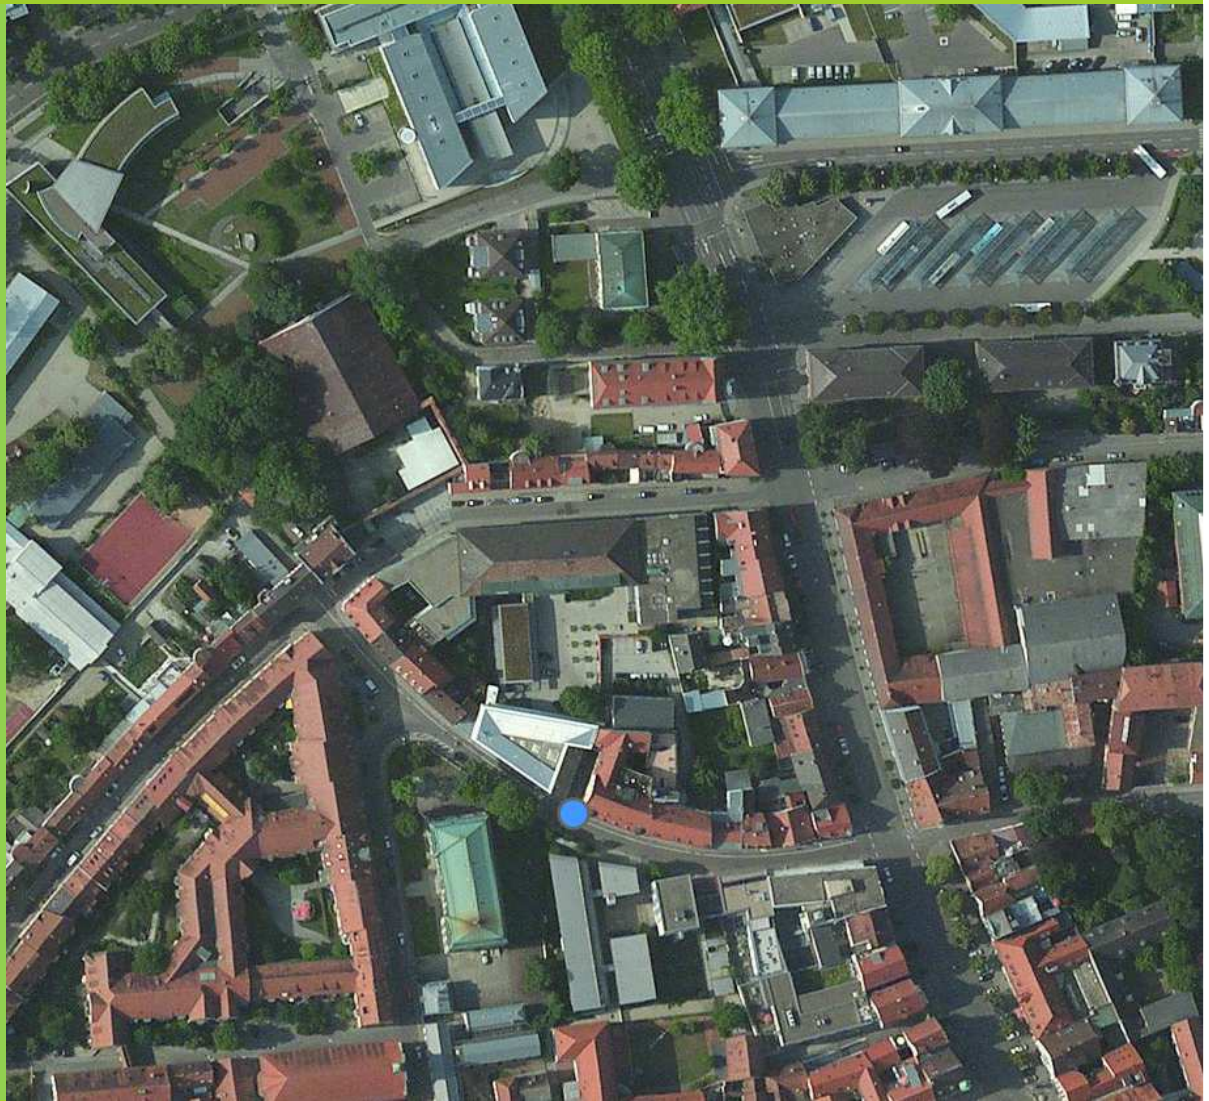

LAGEPLAN




2.UNTERGESCHOSS

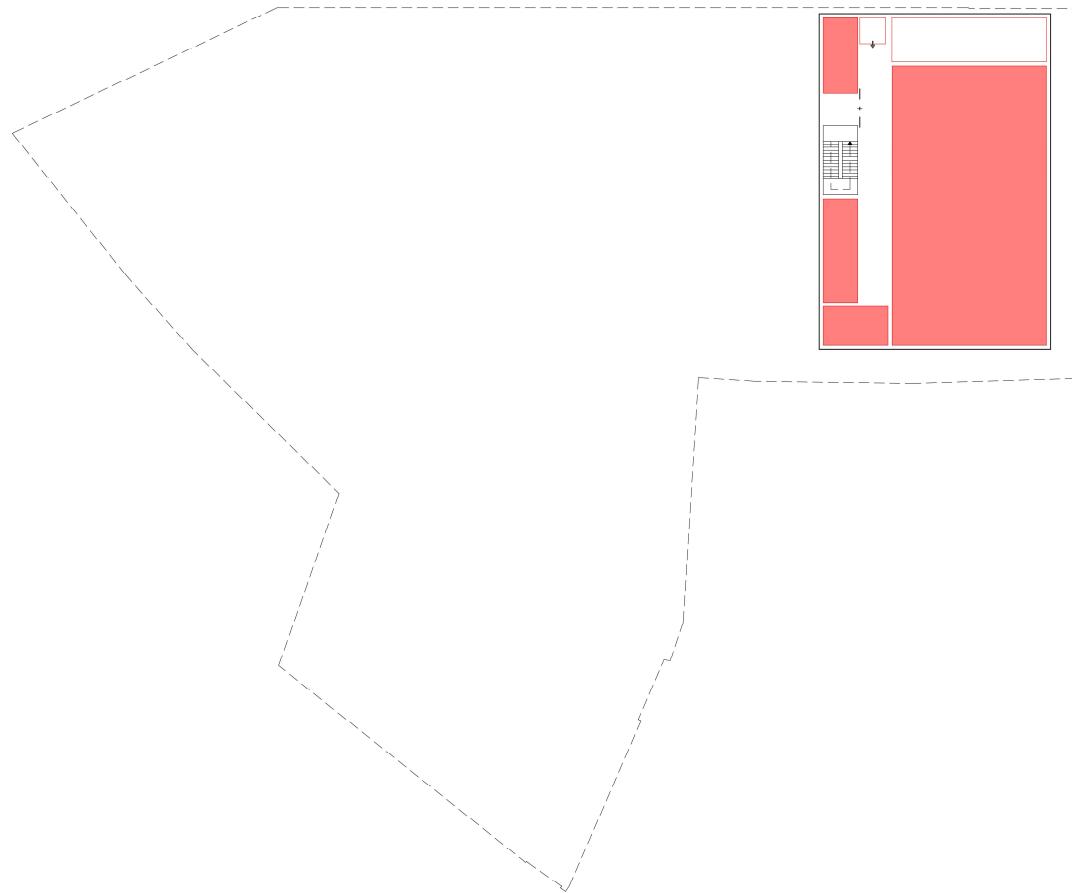


1.UNTERGESCHOSS

- Unterricht
- Naturwissenschaften
- Musik
- Kunst
- Medien/Informatik
- Sport

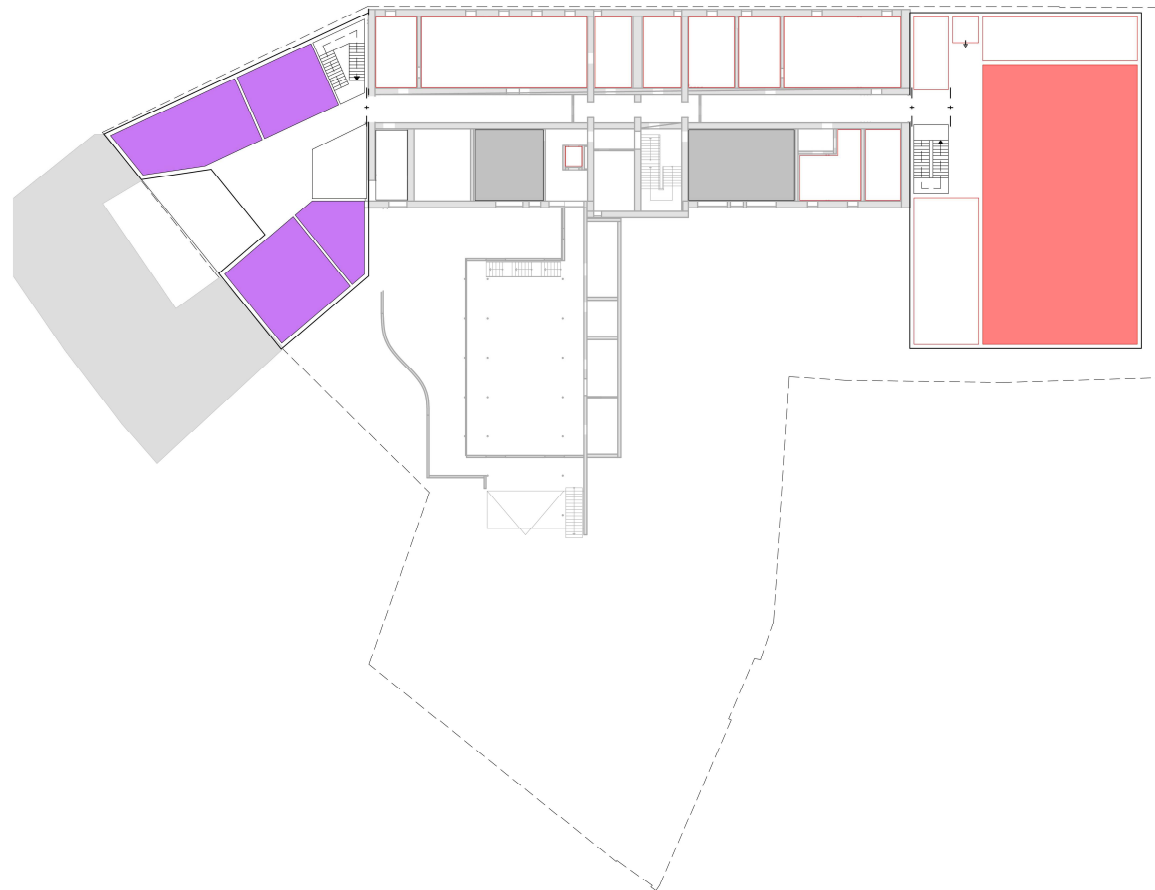


ERDGESCHOSS

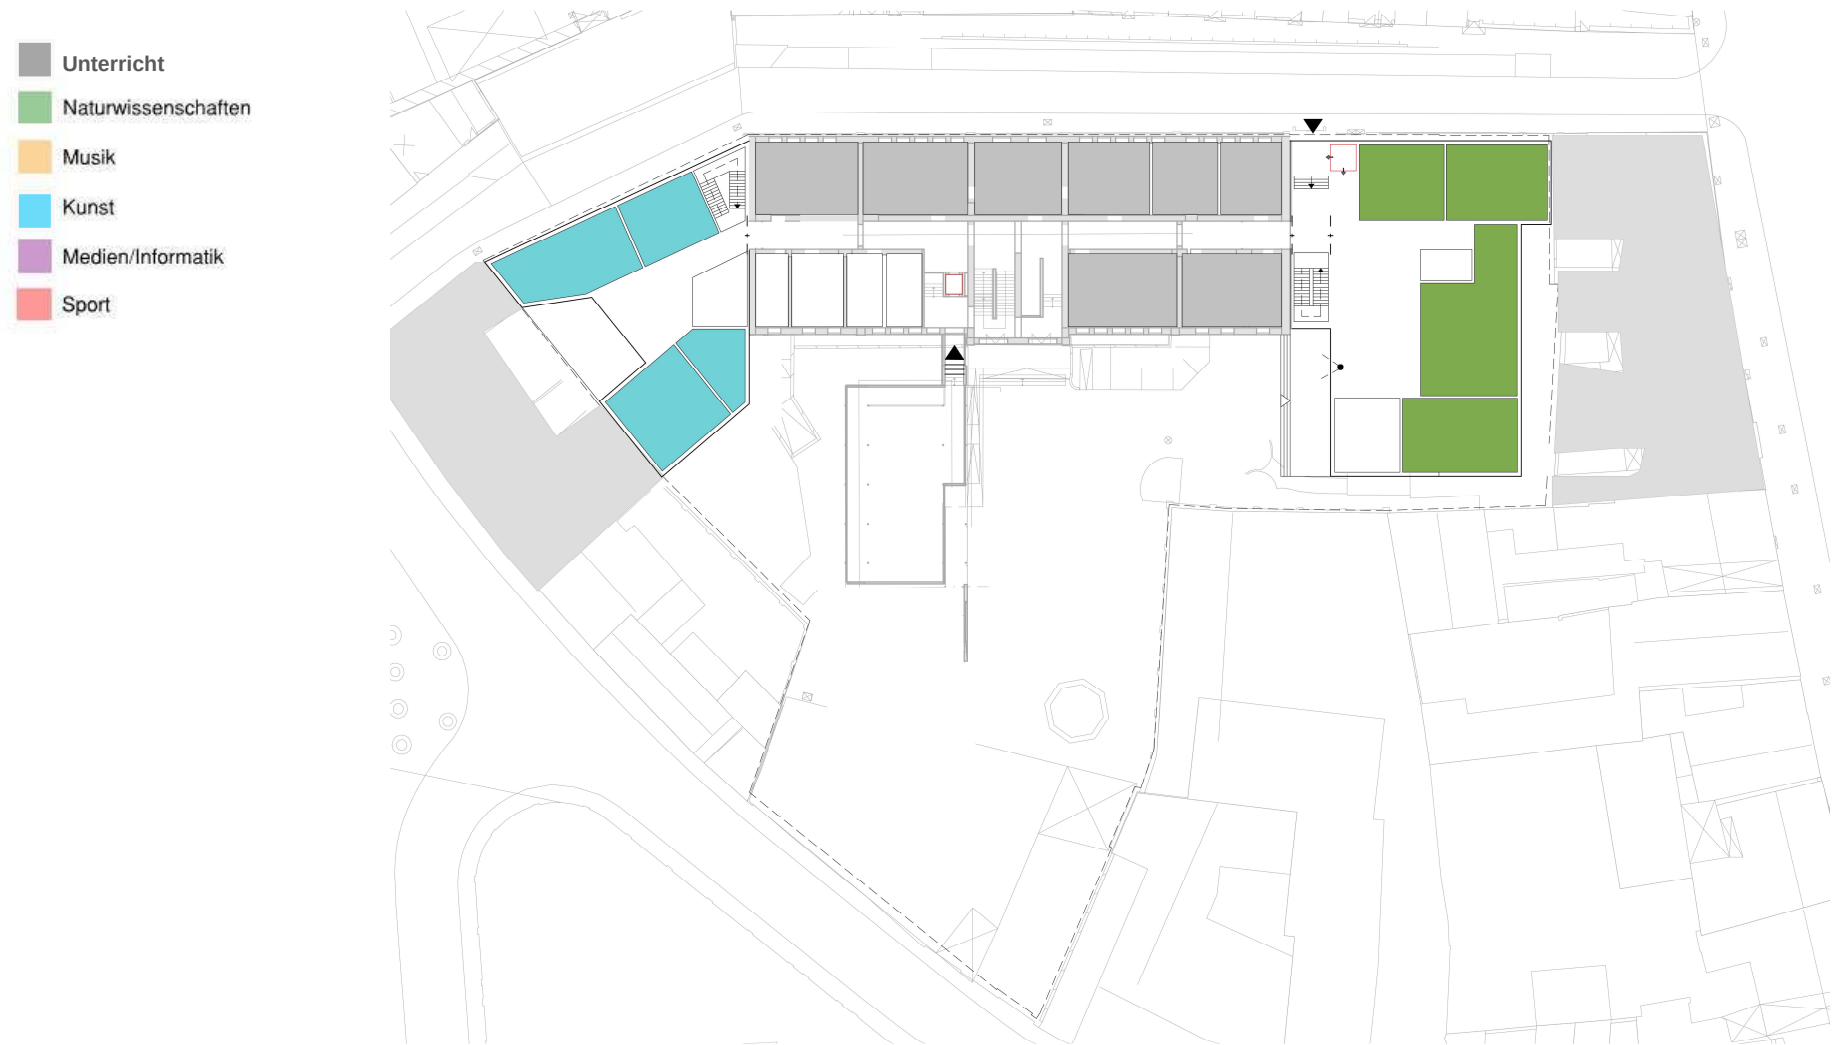


1.OBERGESCHOSS

- Unterricht
- Naturwissenschaften
- Musik
- Kunst
- Medien/Informatik
- Sport

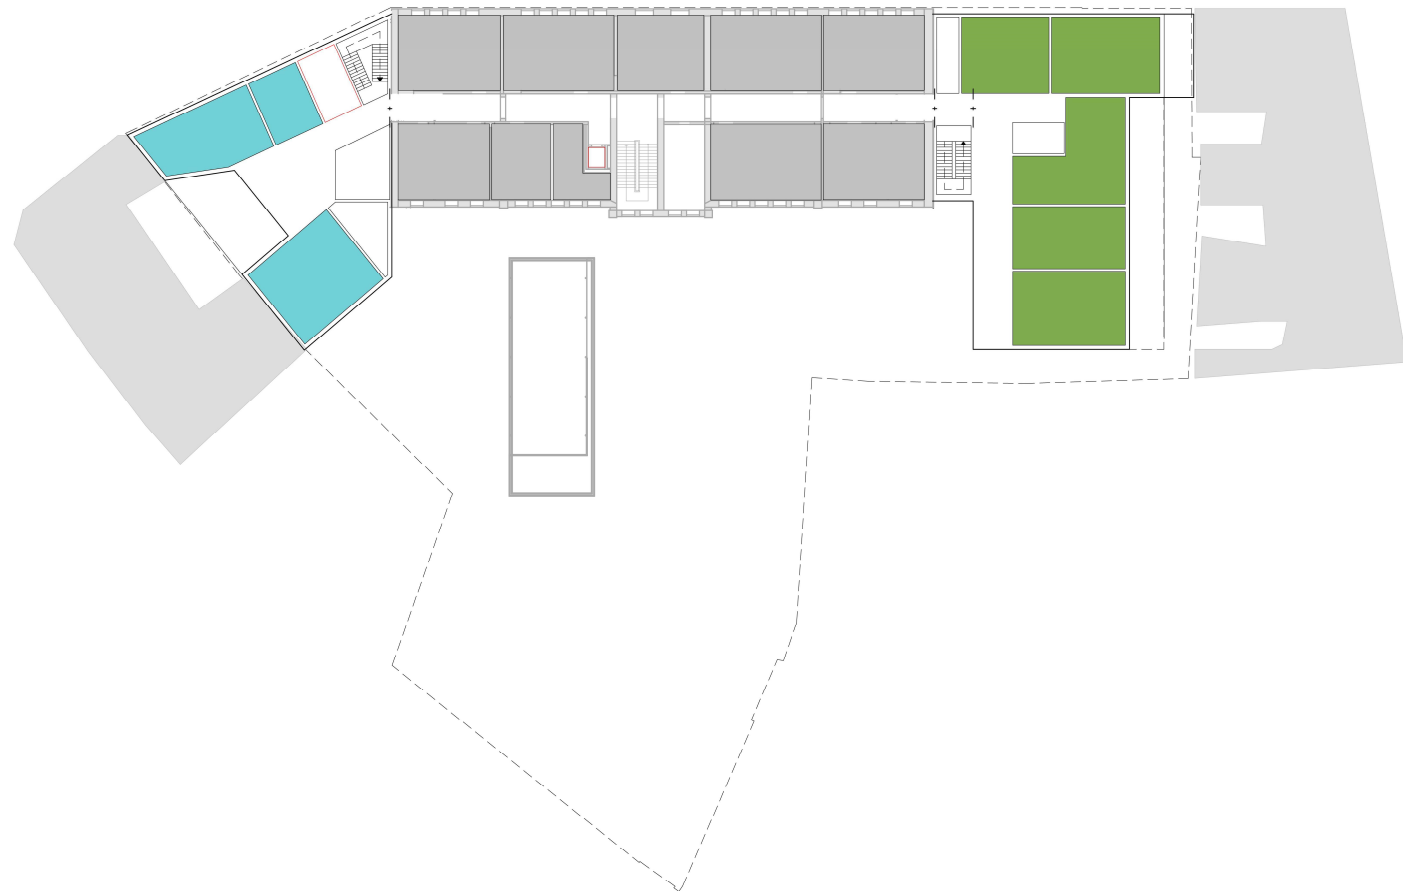


2.OBERGESCHOSS


- Unterricht
- Naturwissenschaften
- Musik
- Kunst
- Medien/Informatik
- Sport

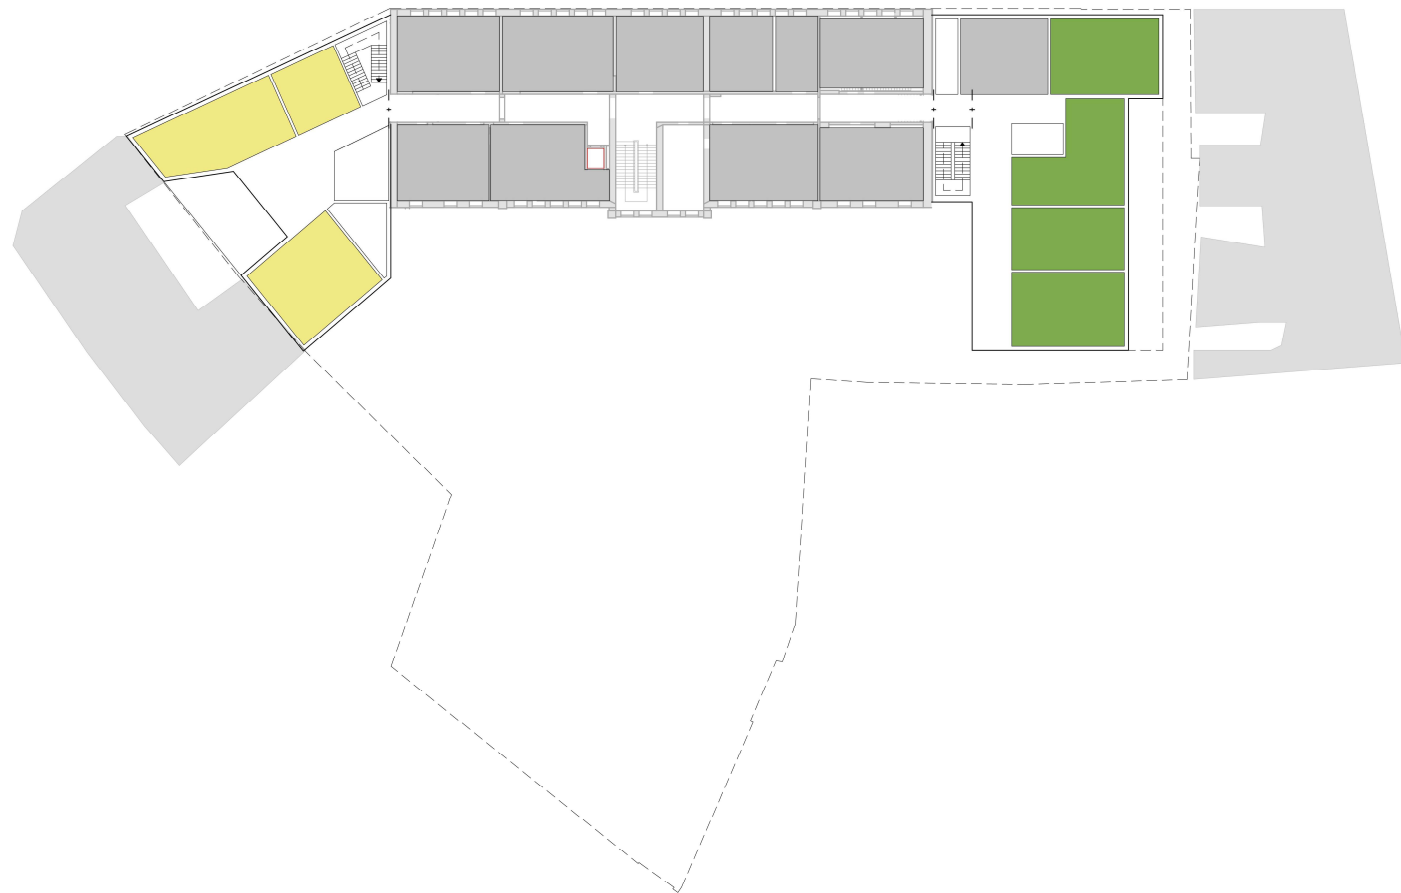

SCHNITT

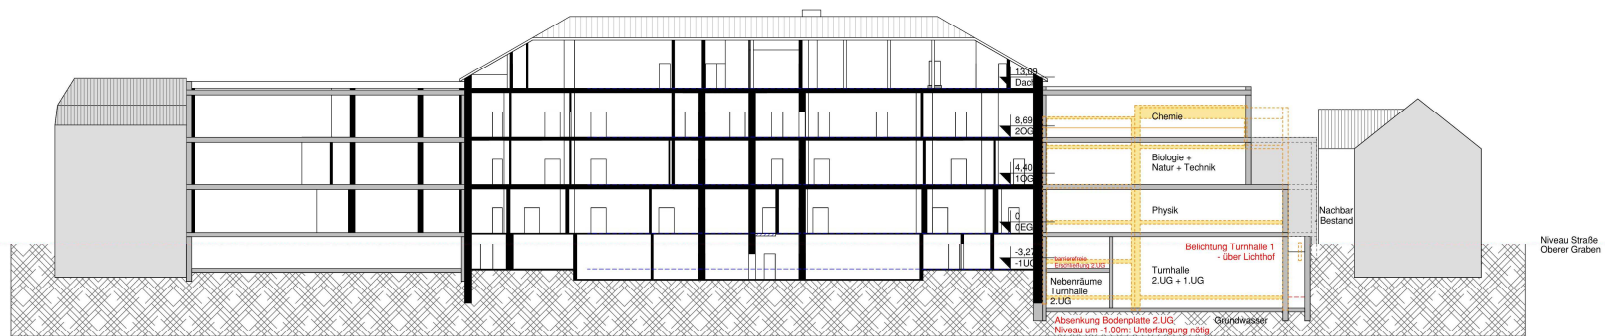

SCHNITT

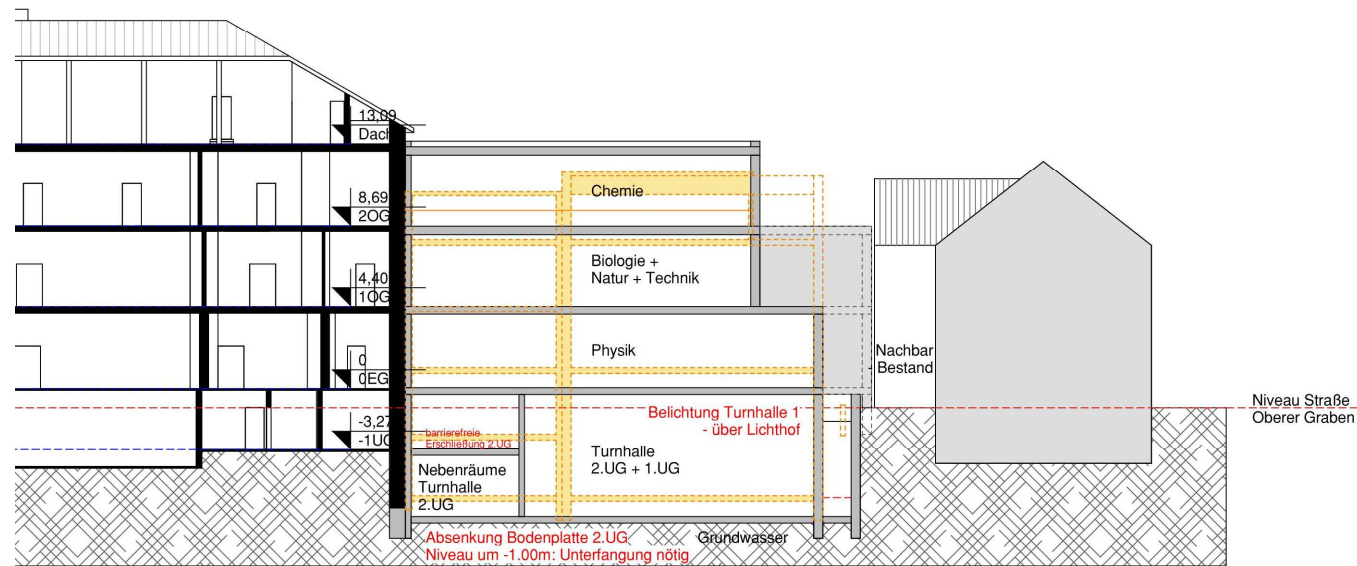



Anlage 3

Auszug aus dem GIS der Stadt Ingolstadt



Stadt Ingolstadt
Hochbauamt
Spitalstr. 3
85049 Ingolstadt

Heimisch

Blatt 1

14.01.2015

M = 1:1000

