




Kurt-Huber-Strasse

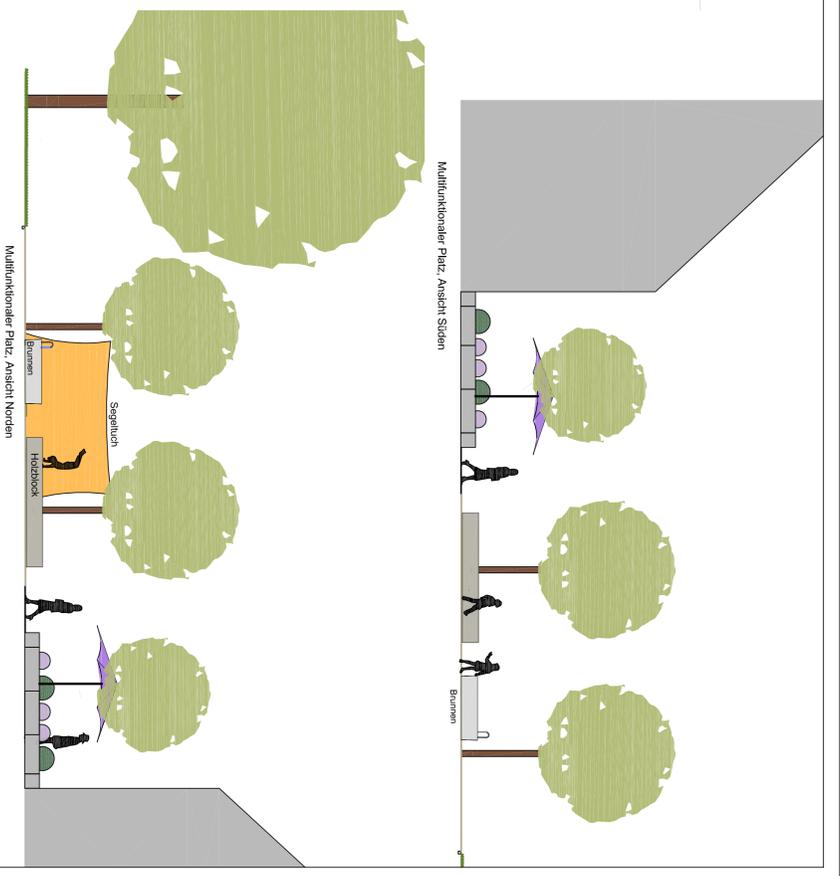

**ENTWURFSPLANUNG**

BAUVORHABEN  
**STADTEILTREFF KONRADVIERTEL**  
Umgestaltung Wiese vor Stadteiltreff

PLANBEZEICHNUNG  
**ENTWURF**

MASSSTAB 1:100 PLAN-NR 105-03-01 DATUM 15.04.2015

BAUHERR  
**Stadt Ingolstadt**

PLANUNG  
**BEYER**  
Gartenlandschafts-Architektur  
85057 Ingolstadt, Bamberger Weg 29  
144 084 / 089 9771 Fax 0841 / 089 9772  
e-mail: gdoeyer@bcoffine.de