


KAMIN NACH DIN 18160
AUSFÜHREN

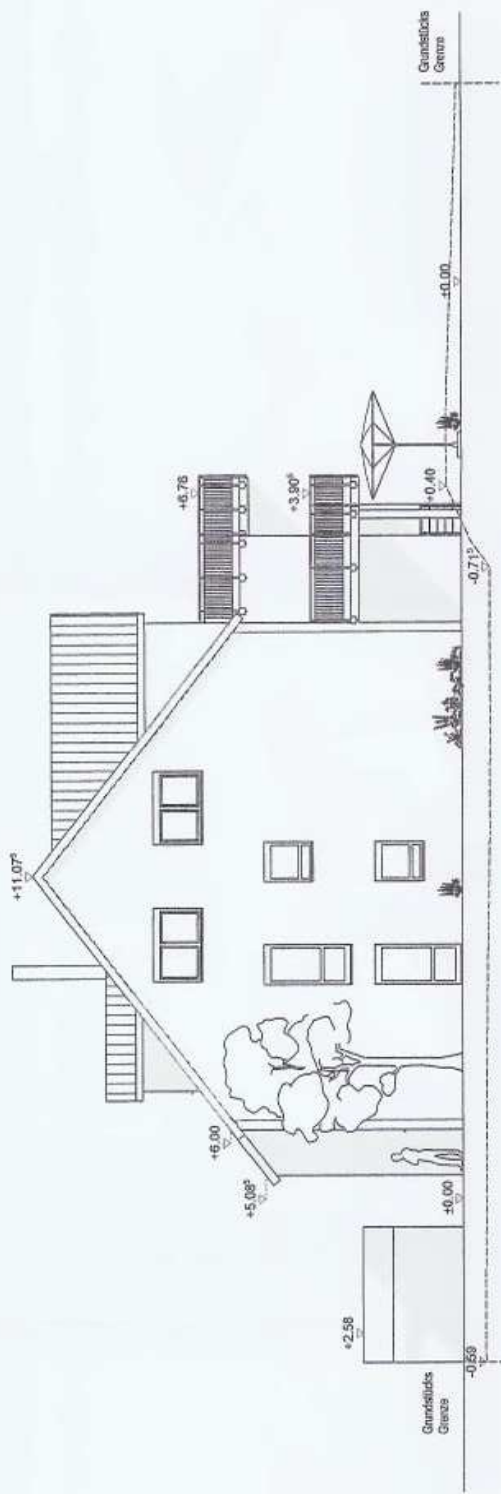

ANSICHT WESTEN

KAMIN NACH DIN 18160
AUSFÜHREN



ANSICHT NORDEN