


**LEGENDE**

|  |                  |
|--|------------------|
|  | best. Busch      |
|  | Bestandshöhe     |
|  | Moosgraben       |
|  | gepl. Spundwände |
|  | gepl. Fahrbahn   |
|  | gepl. Kolterung  |
|  | gepl. Gefälle    |


**VORABZUG**

|   |            |                         |       |
|---|------------|-------------------------|-------|
| o | 28.04.2017 | Breite Überbau geändert | Knopp |
|   |            | Änderungen              | Noms  |

**Längsschnitt A-A**  
M = 1:50

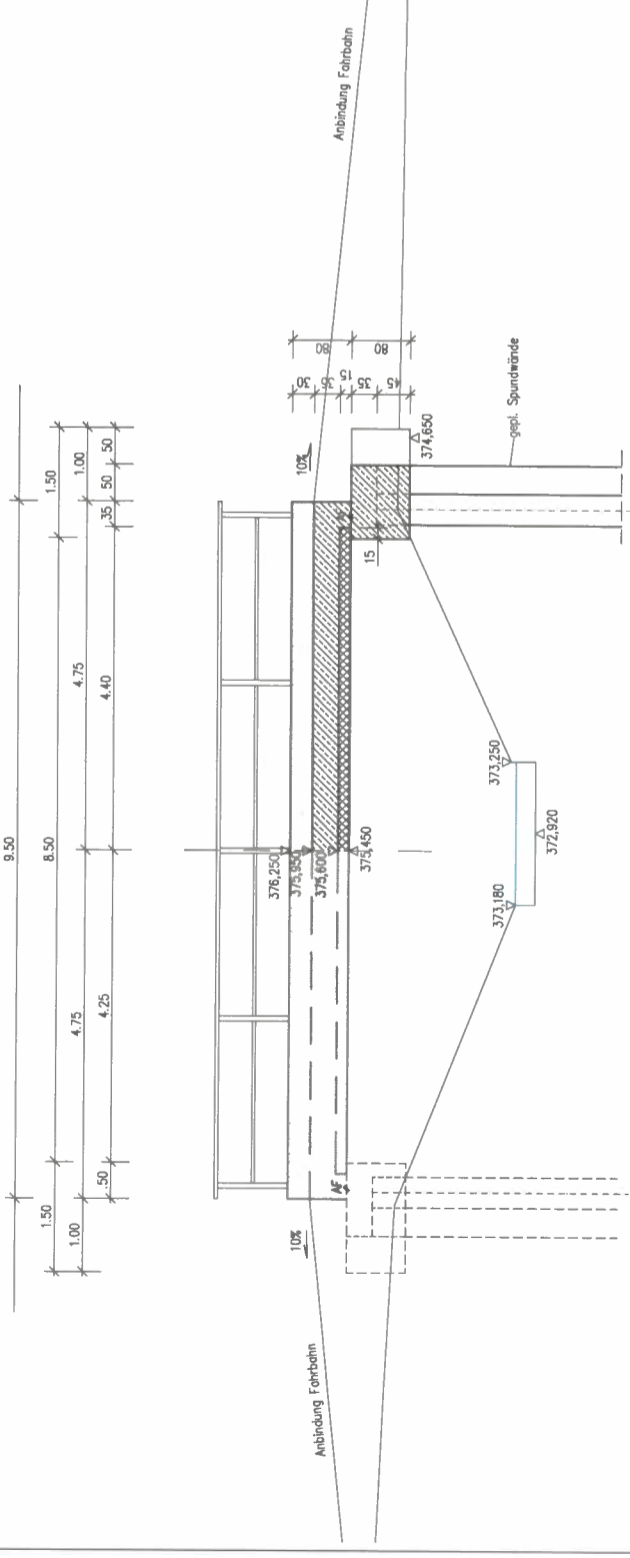

**Querschnitt B-B**  
M = 1:50

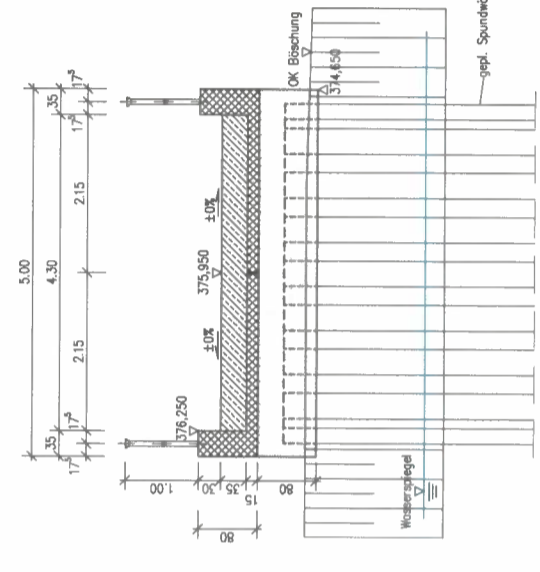

|  |         |                                  |            |                   |           |
|--|---------|----------------------------------|------------|-------------------|-----------|
| Projekt-Nr.:   | 652 589 | Plan-Nr.:                        | 005a       | Maßstab:          | 1:100, 50 |
| <b>Stadt Ingolstadt</b>  |         | Grundplan bearbeitet             | gezeichnet | Datum             | Zeichen   |
| <b>VORENTWURF</b>  |         | Grundlagen                       | geprüft:   | <b>SG VI/66-1</b> |           |
| <b>NEUBAU</b><br><b>Brücke über den</b><br><b>Moosgraben/Ost</b> |         | <b>Bauwerksplan</b>              |            |                   |           |
| Ingolstadt, den<br>Tiefbauamt                                    |         | Amtsdirektor<br>Herr Referent VI |            |                   |           |
| Reg. Nr.   |         | Blatt-Nr.                        |            |                   |           |

Blattgröße: 641 x 648 mm - 0,3% sz