








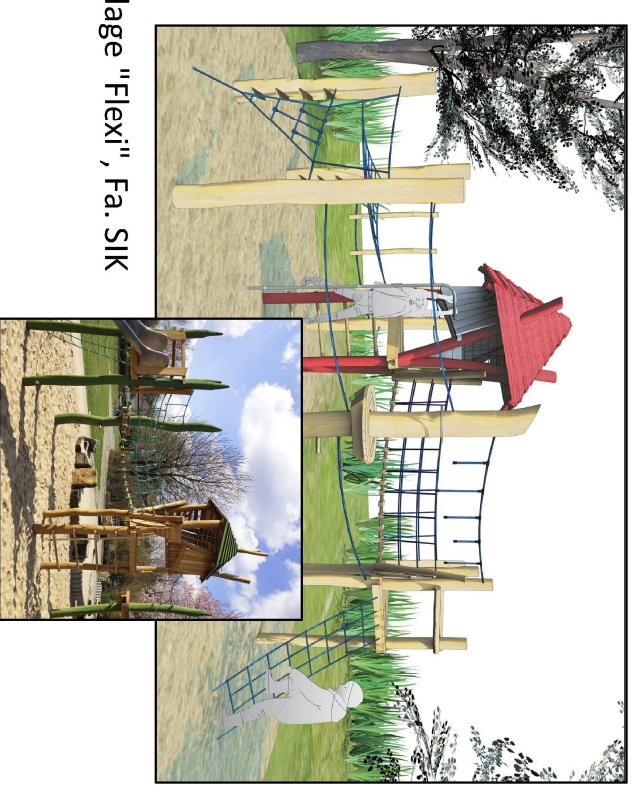






-  14 St. Kleinkronige Zierbäume,
Hst 16/18 (z.B. Japankirsche)
-  Hecke/ Strauchgruppe,
Pflanzabstand 1 m, ca. 50 m²
-  Rasen/ Wiese, ca. 245 m²
-  Holzhackschnitzel, ca. 170 m²
-  Eingangsbereich
mit Stauden
-  Belag aus hellem und
anthrazitfarbenem
Betonpflaster 20/20, ca. 160 m² (davon ca. 40 m² dunkel)
-  2 St. Sitzbänke + 1. St. Abfallkorb
-  Spiel- und Sitzblöcke
2 St. je 2 m Länge
2 St. je 3 m Länge
-  2 St. Absperrpoller

Kletteranlage "Flexi", Fa. SIK



Hängematte, Fa. SIK

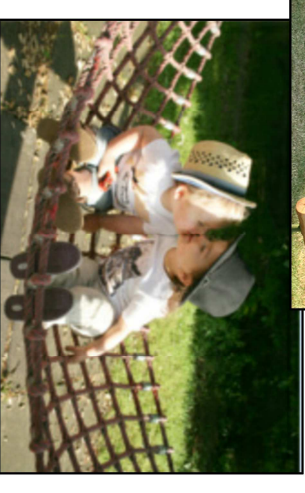

 Stadt Ingolstadt Gartenamt	Auf der Heide 54 85051 Ingolstadt Tel.: 0941/305-1931 Fax: 0941/305-1933 gartenamt@ingolstadt.de
	Ref. VV167, Linder gefälligst: Kascshner Maßstab: 1:200 A3
Friedrichshofen West Quartiersplatz an der Riebel-Ring August 2017	