



Amt für Digitalisierung, Breitband und Vermessung
Ingolstadt

Rechbergstraße 8
85049 Ingolstadt

Auszug aus dem Liegenschaftskataster


Flurkarte 1 : 1000
zur Bauvorlage nach § 7 Abs. 1 BauVorIV
Erstellt am 16.03.2017

Flurstück: 2562/4
Gemarkung: Gaimersheim

Gemeinde: Stadt Ingolstadt
Landkreis: Kreisfreie Stadt
Bezirk: Oberbayern

5404873

4454300

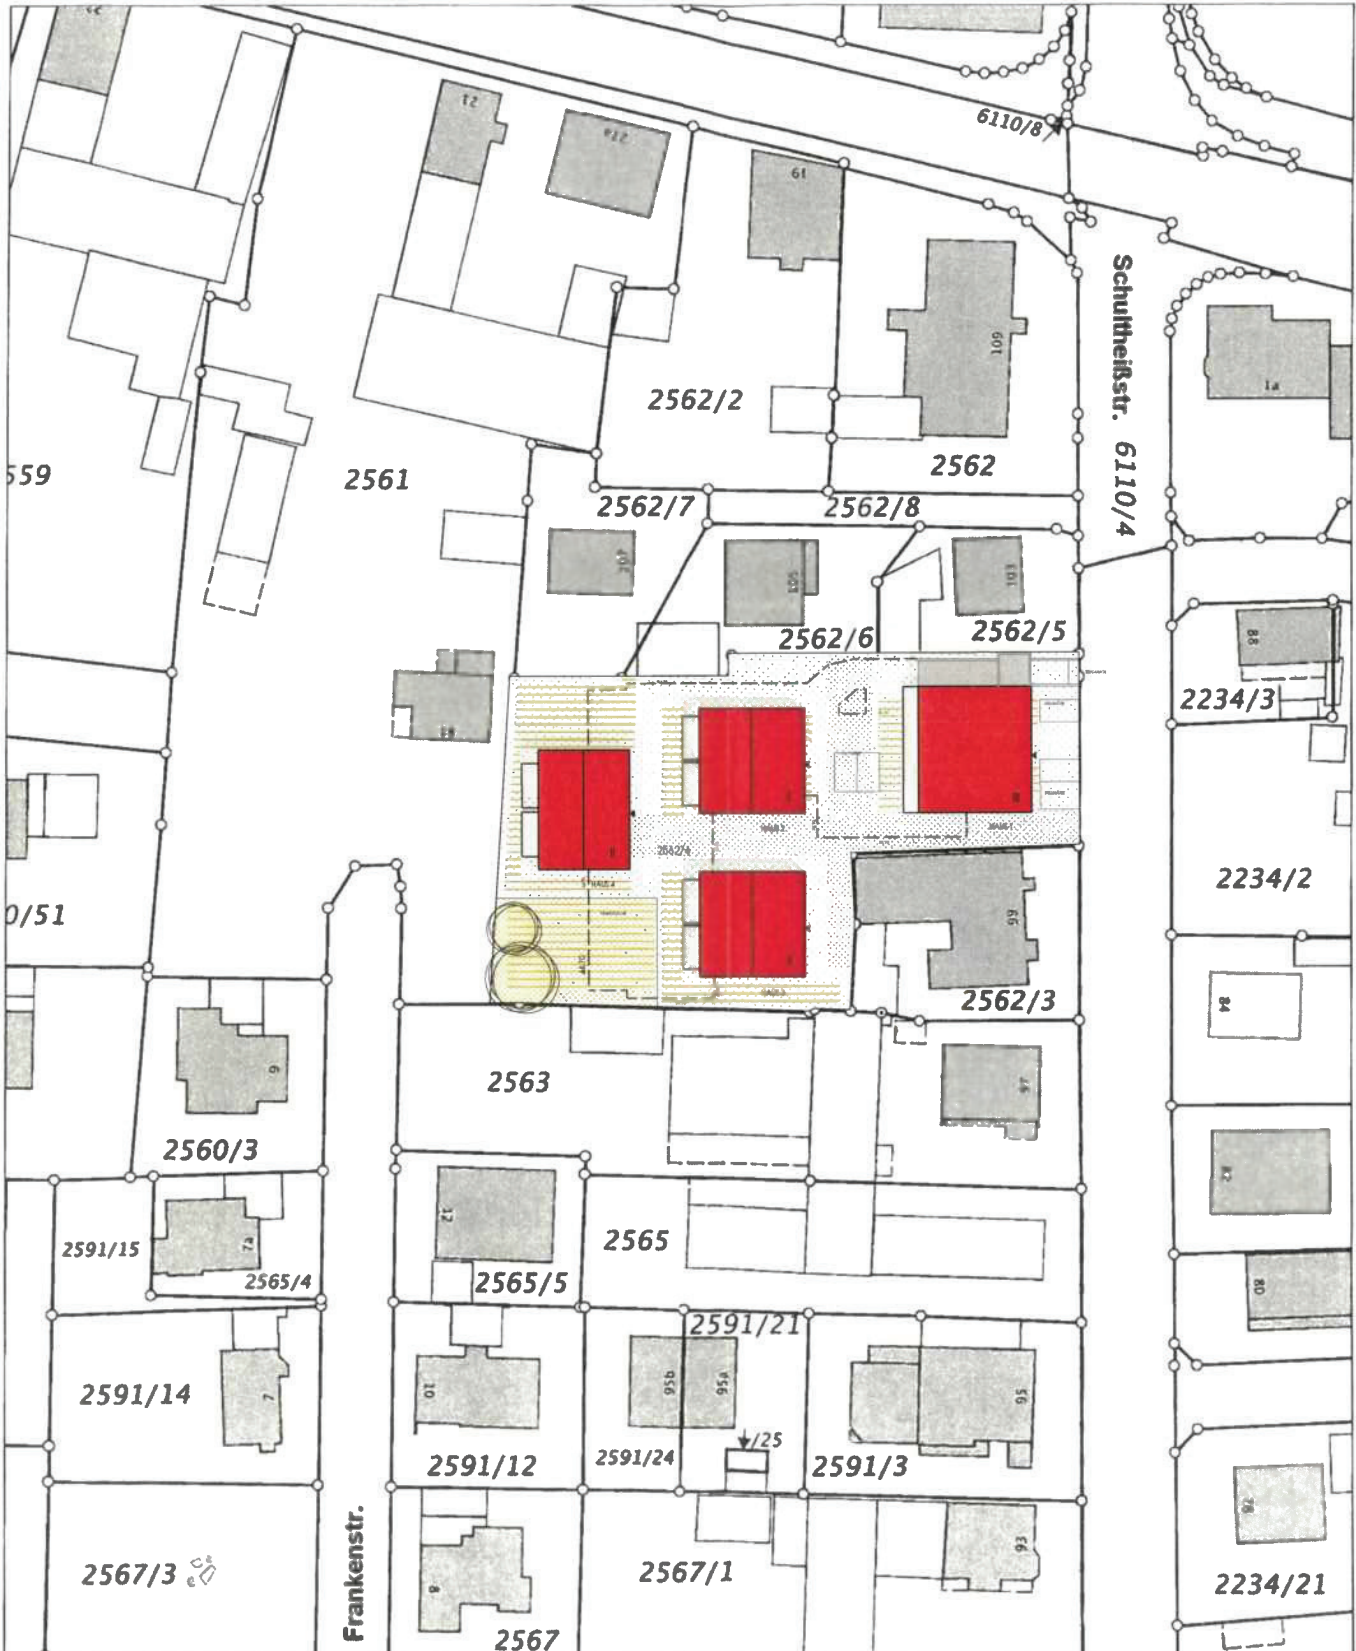

5404853

Maßstab 1:1000 0 10 20 30 Meter

Vervielfältigung nur in analoger Form für den eigenen Gebrauch.
Zur Maßnahme nur bedingt geeignet.

Amt für Digitalisierung, Breitband
und Vermessung Ingolstadt

Rechbergstraße 8
85049 Ingolstadt
Seite