



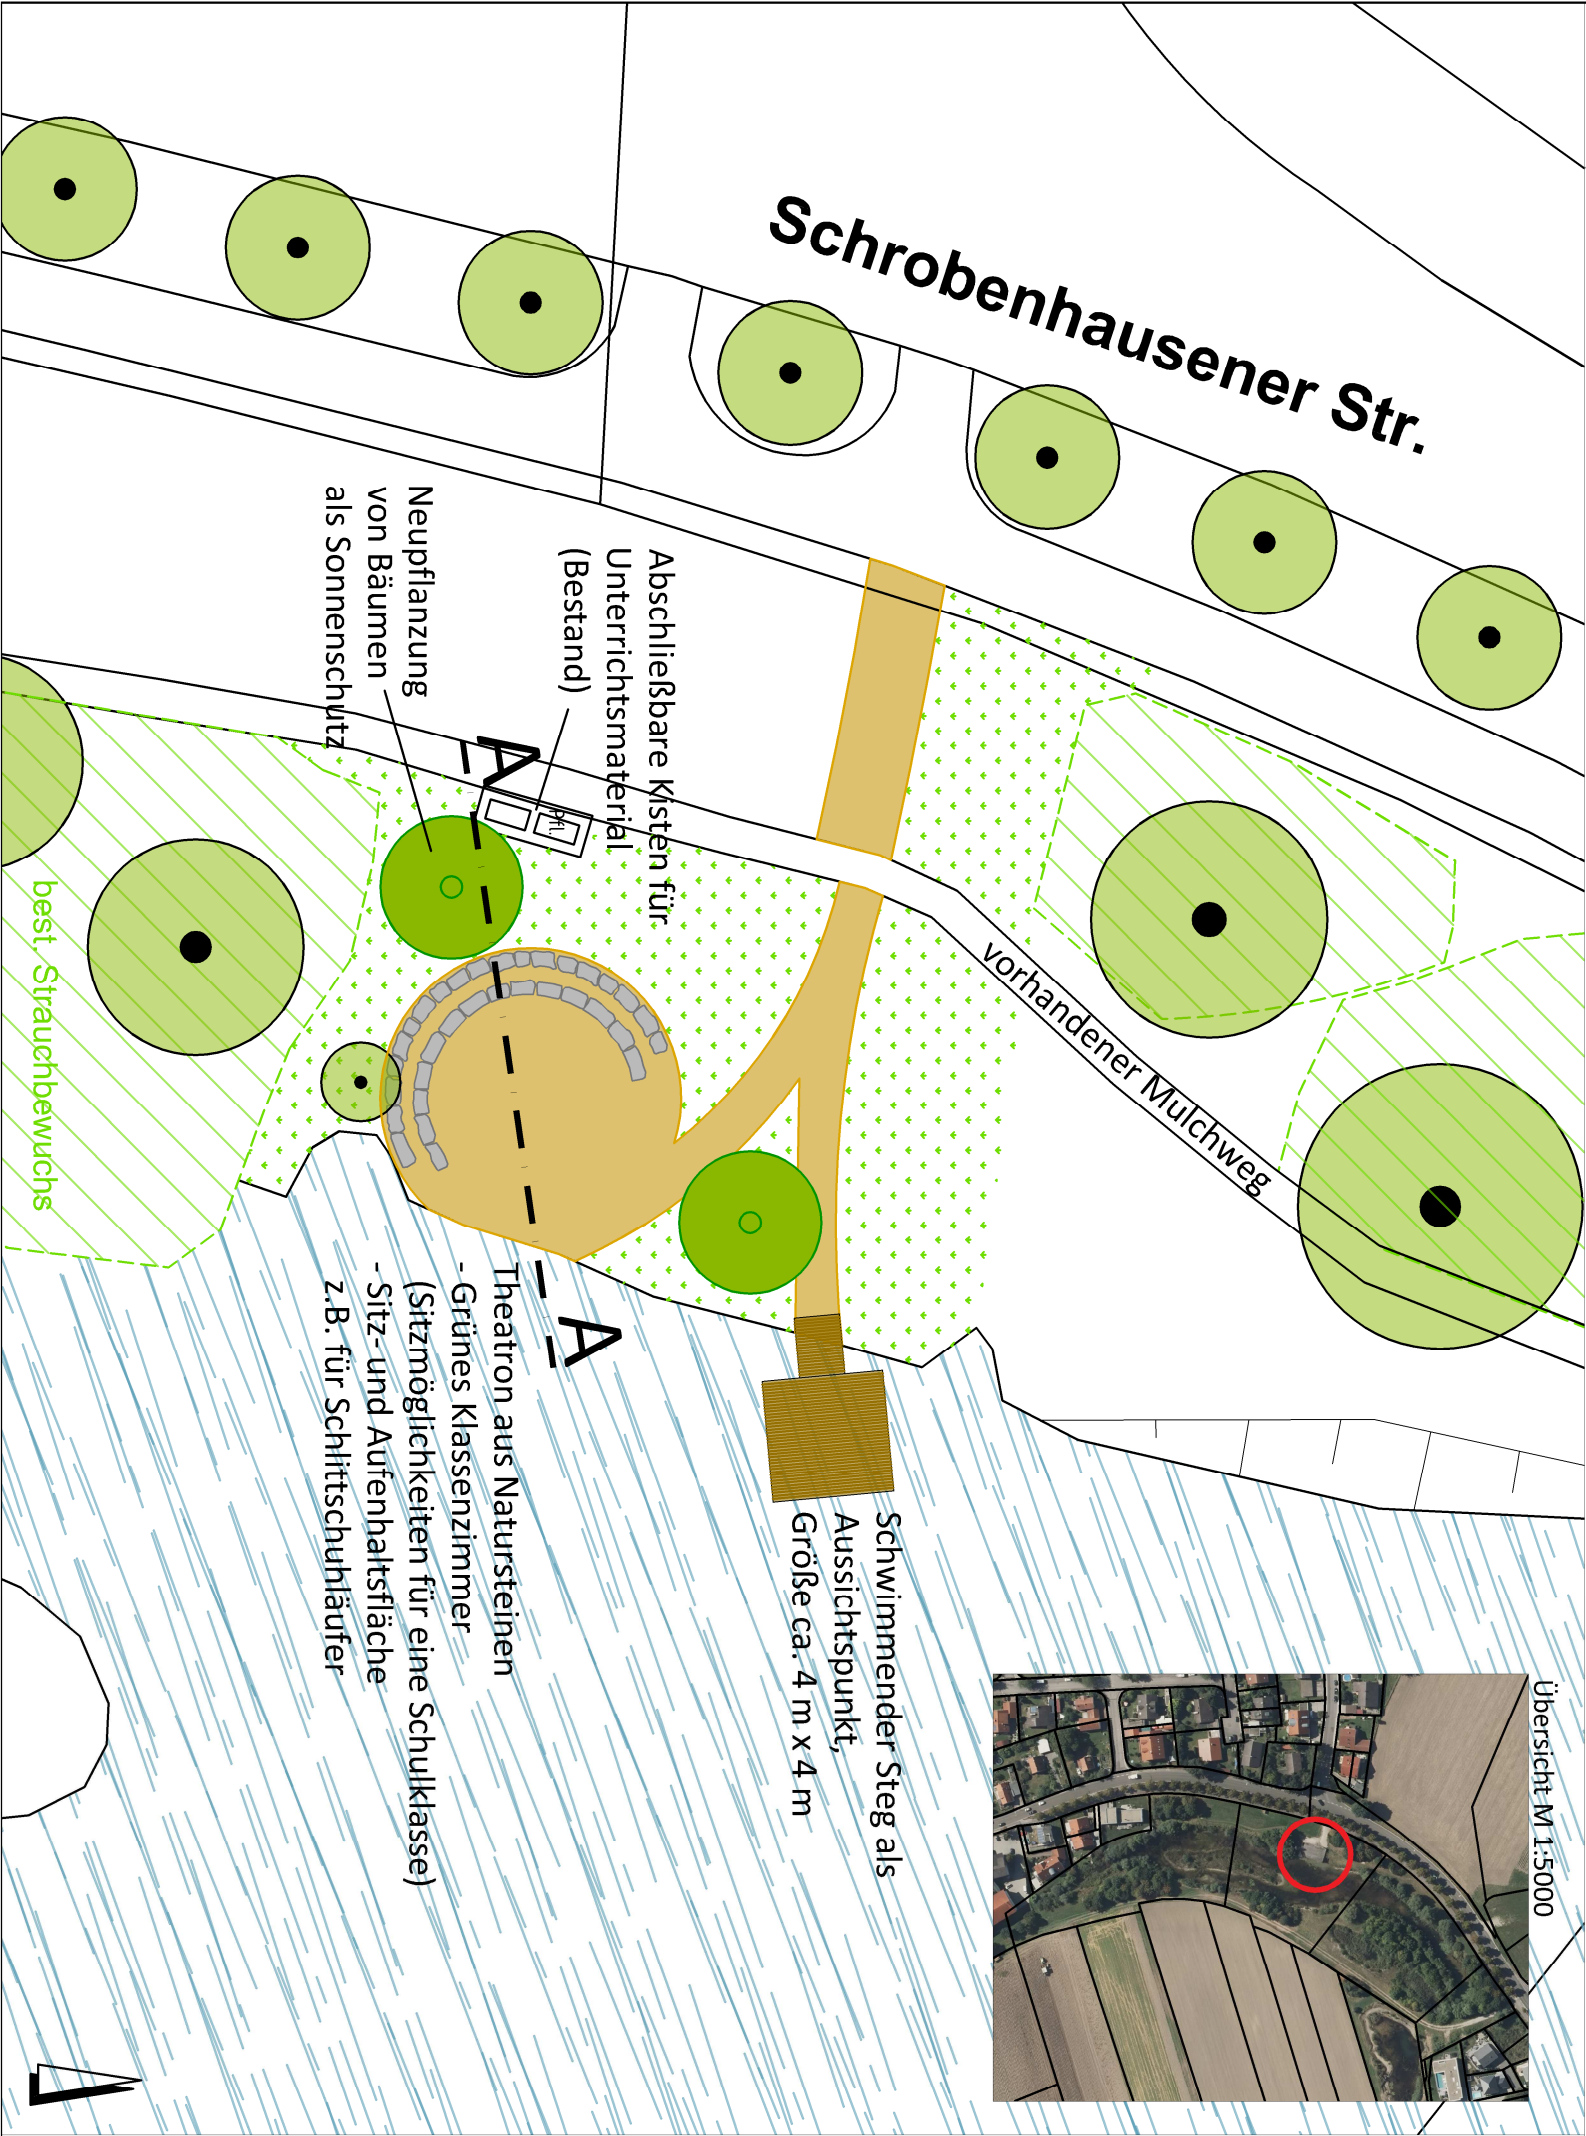

Beispiel Schwimmender Steg

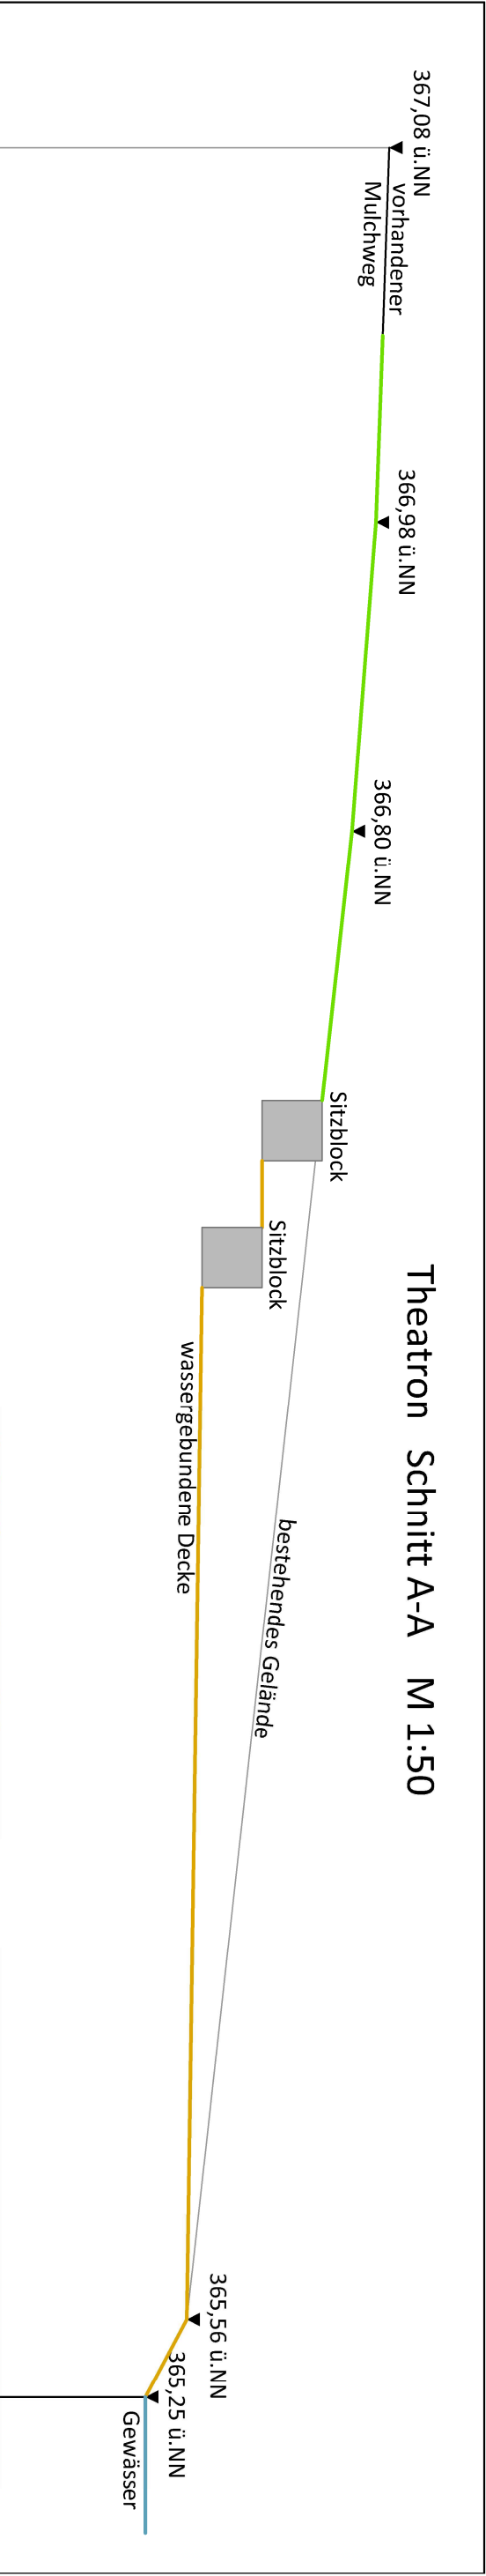

Beispiel "Grünes Klassenzimmer"

	Stadt Ingolstadt	Auf der Höhe 54 85051 Ingolstadt Tel.: 0841206-1931 Fax: 0841206-1933 gartenamt@ingolstadt.de
Gartenamt		
Einbogenlohn - Entwurf Theatron und Schwimmender Steg		Ref. VII/67-1, Hong gefertigt: Krc
Oktober 2017		Maßstab 1:250 A3