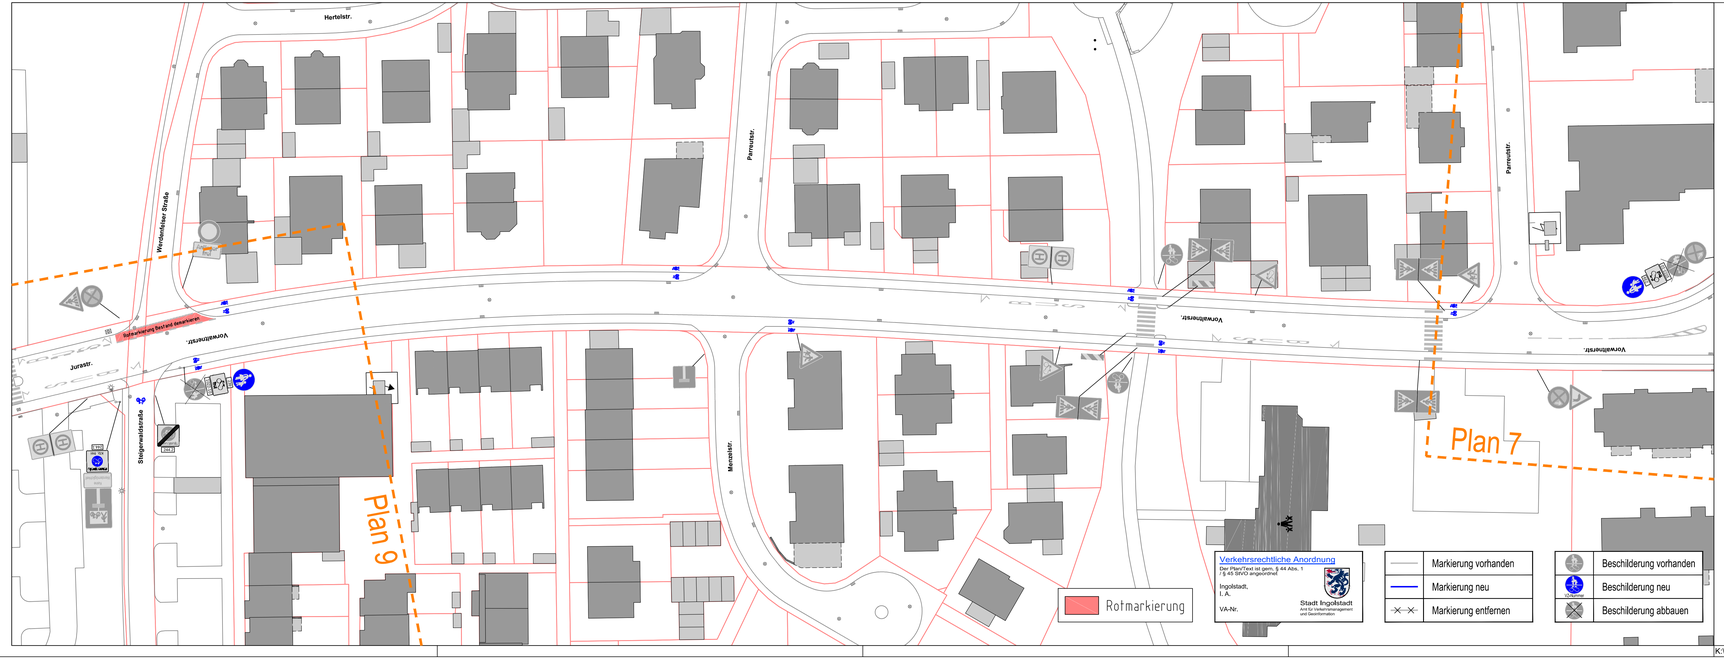

Übersichtskarte

Nr.:	Art der Änderung:	Datum:	Name:
3.			
2.			
1.			

Stadt Ingolstadt
Tiefbauamt

Anlage:

Blatt Nr.:

Vorentwurf

	Datum:	Zeichen:
bearbeitet:	23.04.2018	Eckmann
gezeichnet:	23.04.2018	Hofmann

Vorrangroute 09
(West-Speiche)
Teilabschnitt 1
Plan 8/10

SG VI/66/1

gesehen:

geprüft:

Ingolstadt, den
Tiefbauamt

Amtsleiter

ges. Referat VI

Lageplan

M = 1: 500

K:\Hofmann\Mobilitätskonzept_Radfahrervorrangrouten\Route_9_West-Speiche_Pläne_mit_anderer_Bezeichnung.dwg