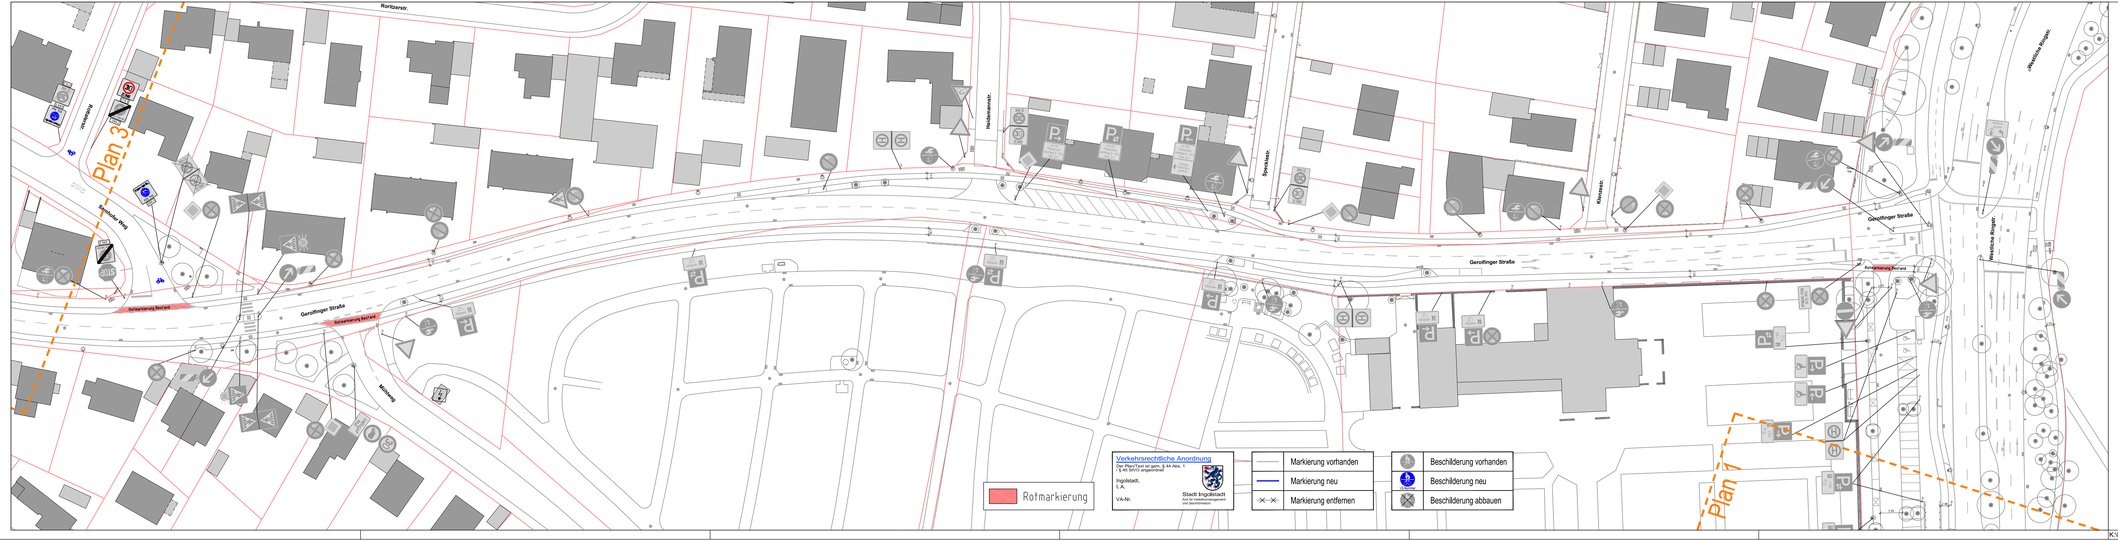

Übersichtskarte

Nr.:	Art der Änderung:	Datum:	Name:
3			
2			
1			

Stadt Ingolstadt
Tiefbauamt

Anlage:

Blatt Nr.:

Vorentwurf

	Datum:	Zeichen:
bearbeitet:	23.04.2018	Eckmann
gezeichnet:	23.04.2018	Hofmann
gesehen:		
geprüft:		

Vorrangroute 09
(West-Speiche)
Teilabschnitt 1
Plan 2/10

SG VI/66/1

Ingolstadt, den
Tiefbauamt

Anredeleiter
gez. Referat VI

Lageplan

M = 1: 500

K:\Hofmann\Mobilitätskonzept_Radfahrervorrangrouten\Route_9_West-Speiche_Pläne_mit_anderer_Bezeichnung.dwg