


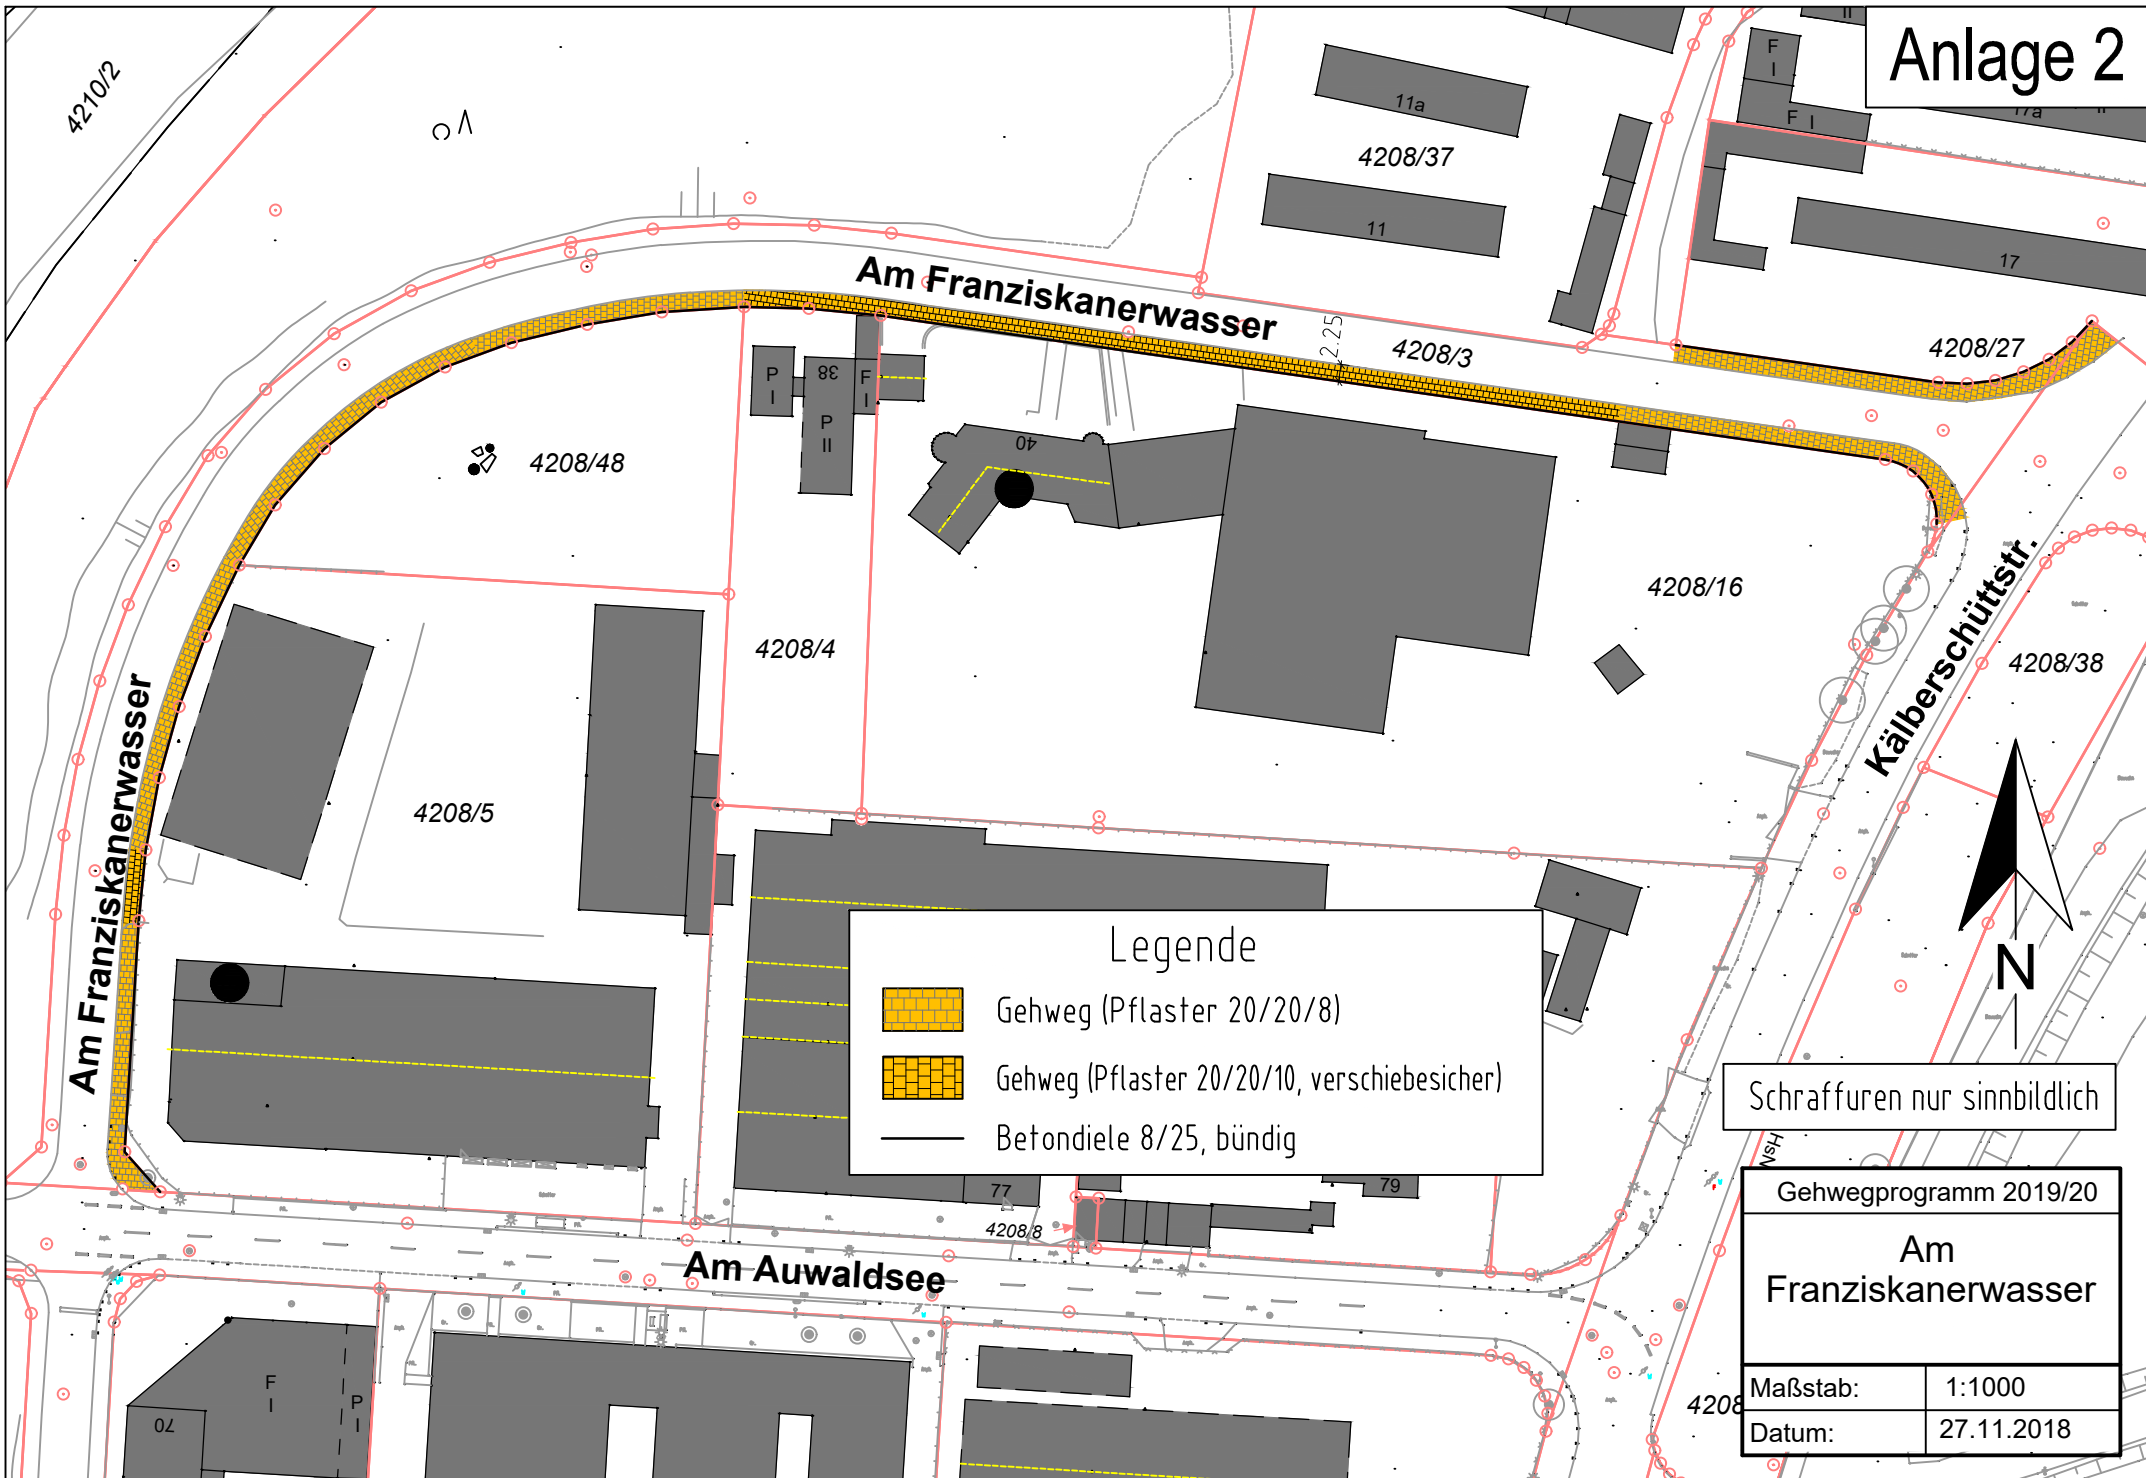


Anlage 2



Legende

-  Gehweg (Pflaster 20/20/8)
-  Gehweg (Pflaster 20/20/10, verschiebesicher)
-  Betondiele 8/25, bündig

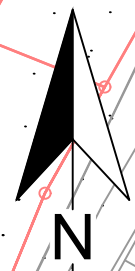

Schraffuren nur sinnbildlich

Gehwegprogramm 2019/20	
Am Franziskanerwasser	
Maßstab:	1:1000
Datum:	27.11.2018