


Anlage 2

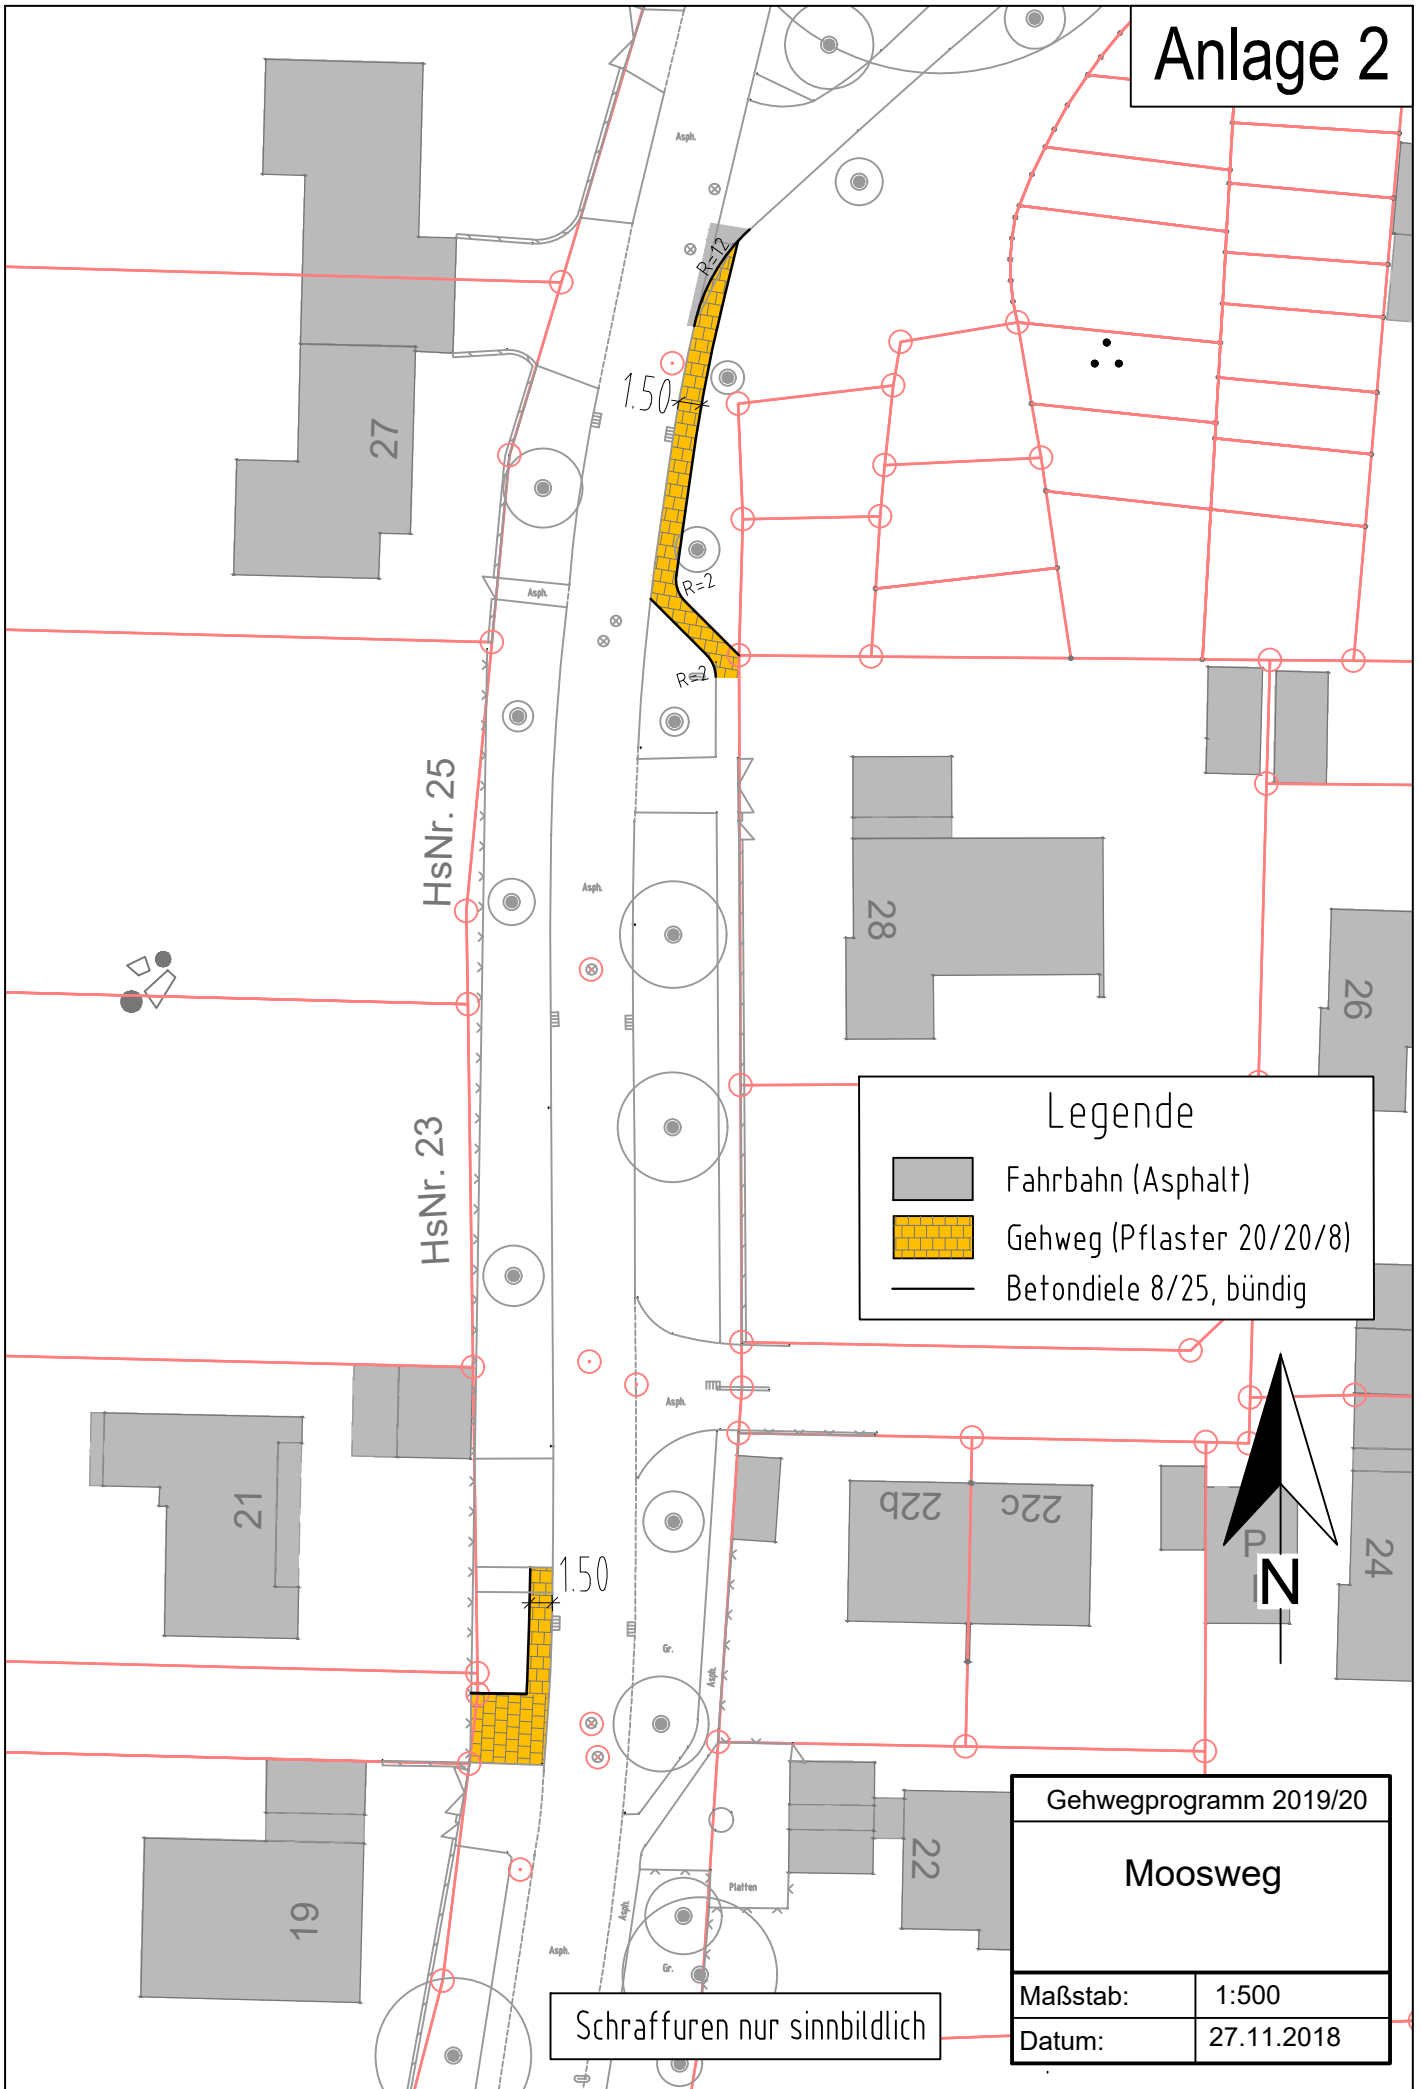

HsNr. 25


HsNr. 23

1.50

1.50

Legende

- Fahrbahn (Asphalt)
- Gehweg (Pflaster 20/20/8)
- Betondiele 8/25, bündig

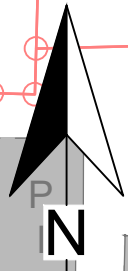

Gehwegprogramm 2019/20	
Moosweg	
Maßstab:	1:500
Datum:	27.11.2018

Schraffuren nur sinnbildlich