






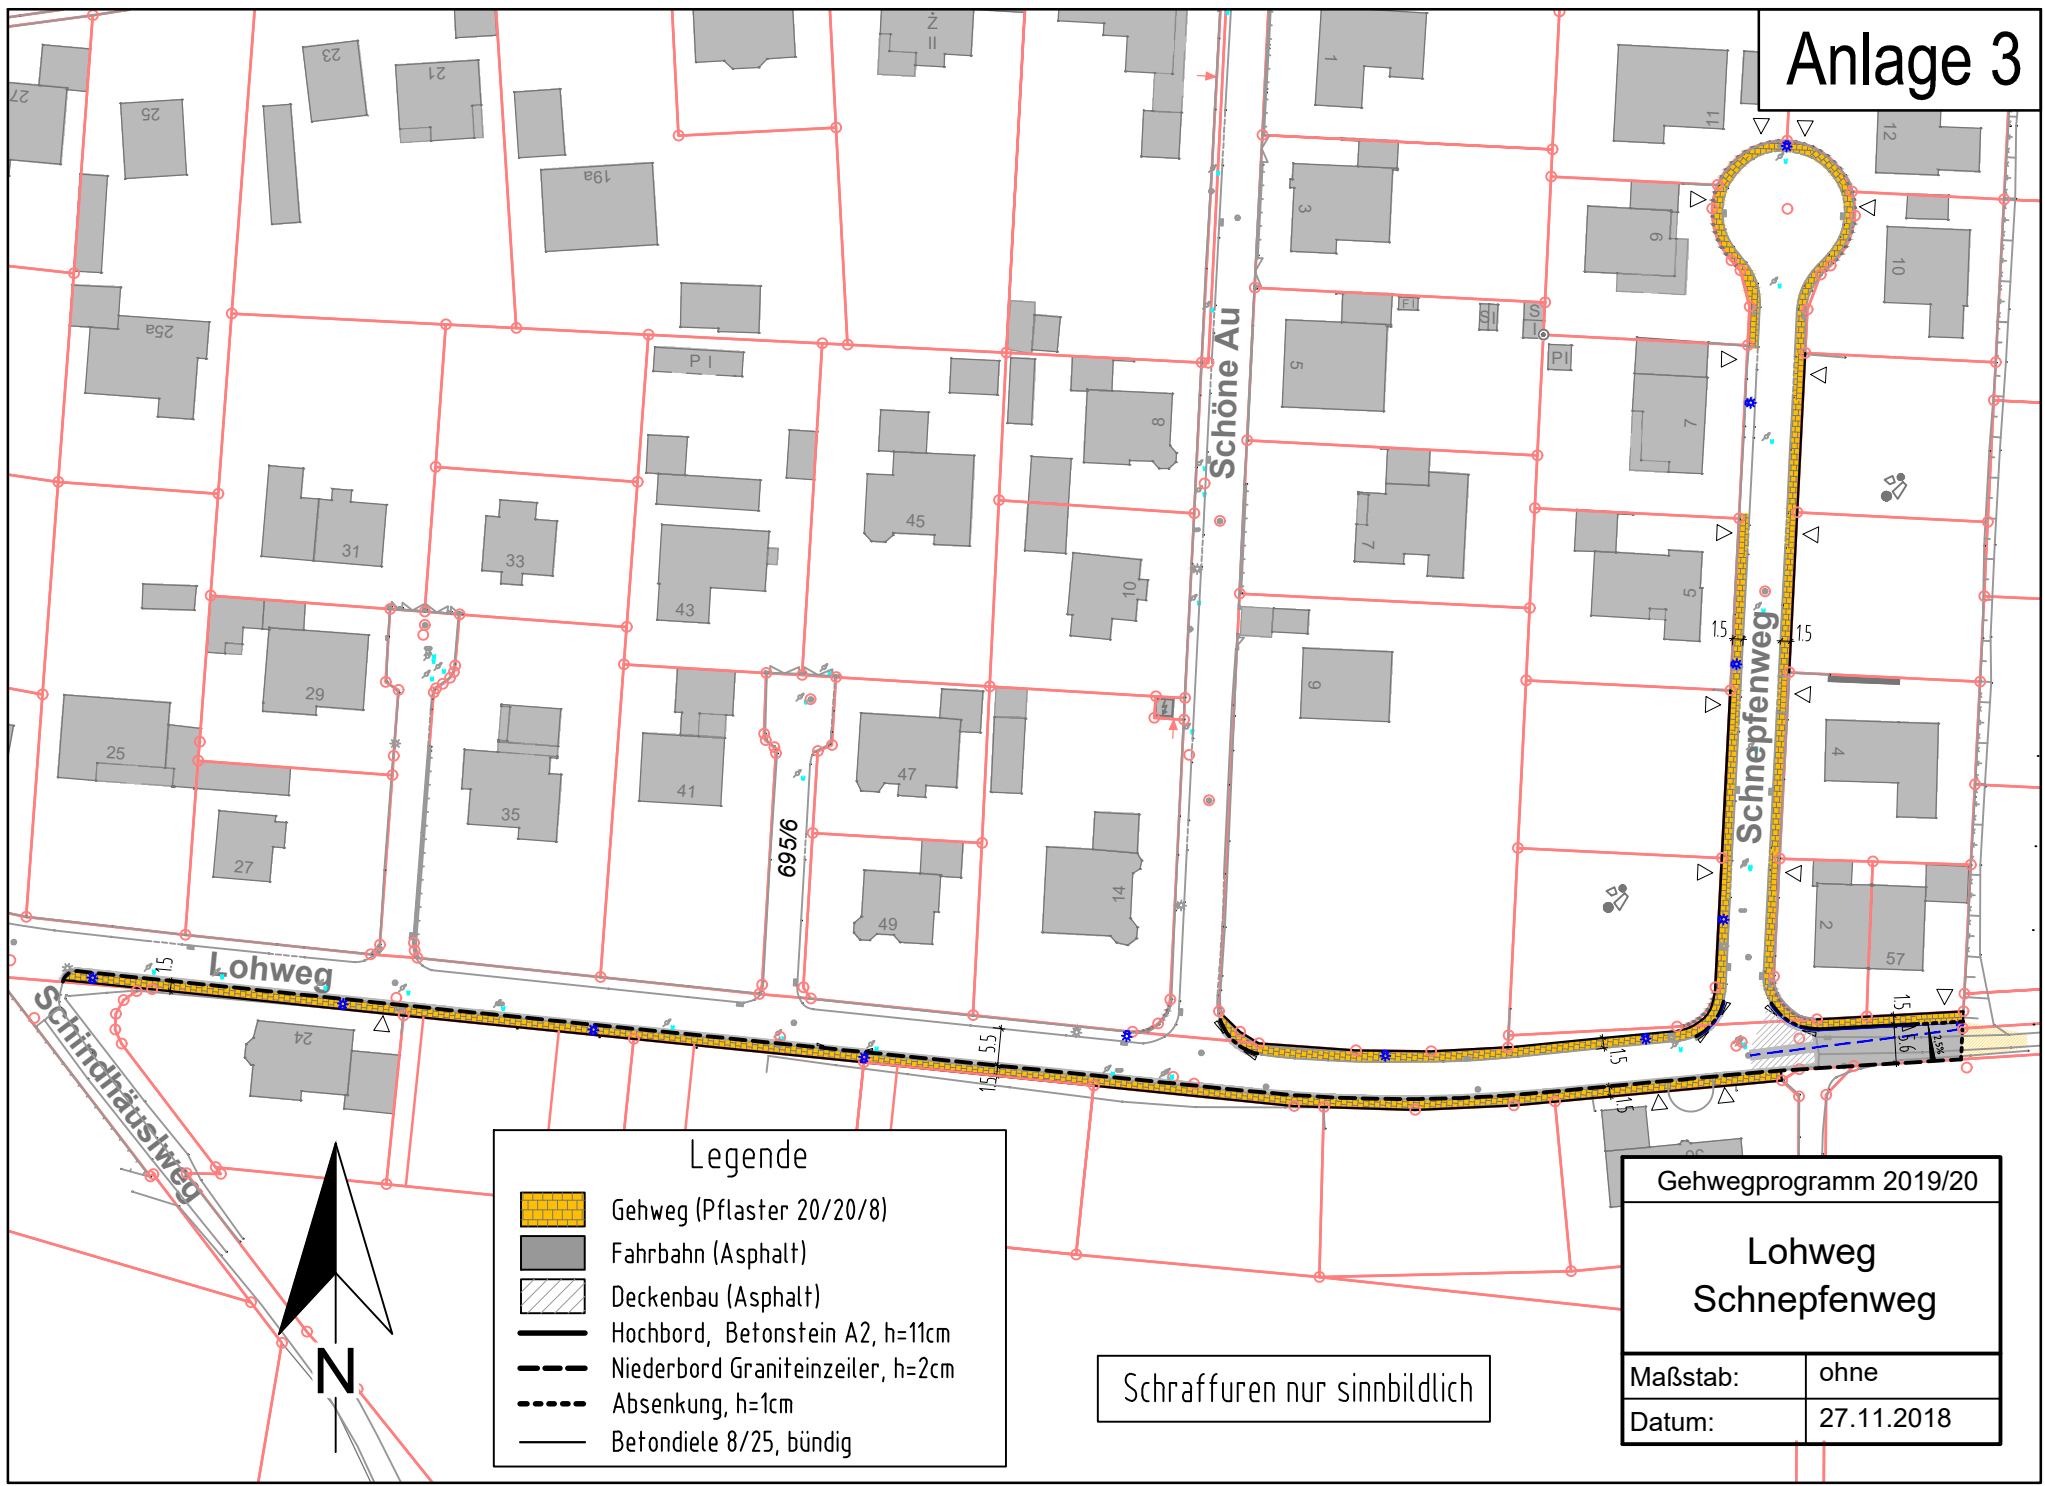


Anlage 3



Legende

-  Gehweg (Pflaster 20/20/8)
-  Fahrbahn (Asphalt)
-  Deckenbau (Asphalt)
-  Hochbord, Betonstein A2, h=11cm
-  Niederbord Graniteinzeiler, h=2cm
-  Absenkung, h=1cm
-  Betondielen 8/25, bündig

Schraffuren nur sinnbildlich

Gehwegprogramm 2019/20	
Lohweg Schnepfenweg	
Maßstab:	ohne
Datum:	27.11.2018