


Übersichtskarte

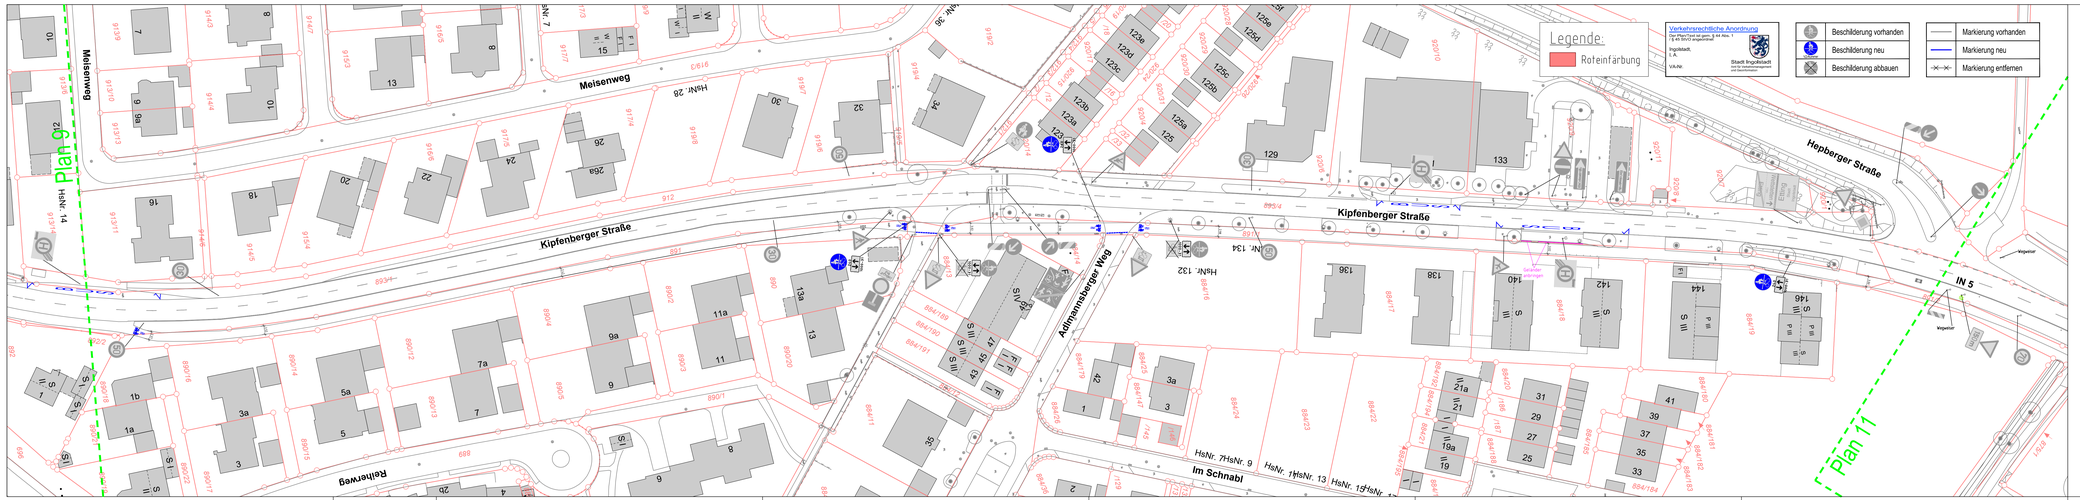

Nr.:	Art der Änderung:	Datum:	Name:
3			
2			
1			

Stadt Ingolstadt
Tiefbauamt

Anlage:

Blatt Nr.:

Entwurf

	Datum:	Zeichen:
bearbeitet:	12.06.2019	Eckmann
gezeichnet:	12.06.2019	Hofmann
gesehen:		
geprüft:		

Vorrangroute 10 (Nordwest-Speiche)

von Harderstraße bis St 2335 Stadtgrenze

Plan 10/11

SG VI/66/1

Ingolstadt, den
Tiefbauamt

Amtsleiter

ges. Referat VI

Lageplan

M = 1: 500

K:\Hofmann\Mobilitätskonzept_Radfahrervorrangrouten\Vorrangroute 10\Route_10_Nordwest-Speiche.dwg