

STELLUNGNAHME 2019-10-005 öffentlich	Referat	Referat VII
	Amt	Gartenamt
	Amtsleiter/in	Herr Linder
	Telefon	3 05-1930
	Telefax	3 05-1933
	E-Mail	ulrich.linder@ingolstadt.de
	Datum	28.05.2019

Gremium	Sitzung am (falls bekannt)
Bezirksausschuss X - Süd	

Beratungsgegenstand

Blühflächen

Stellungnahme der Verwaltung:


Sehr geehrte Damen und Herren,

gerne greift das Gartenamt den Vorschlag des Bezirksausschusses auf, weitere Blühflächen im Süden Ingolstadts anzulegen.

Wie auf den beiliegenden Plänen dargestellt, schlagen wir vor, 3 Flächen entlang der Spazierwege im Grünzug Urnengräberfeld umzugestalten. Darüber hinaus könnten 2 Flächen an der Einbogenlohe, in der Nähe des Grünen Klassenzimmers angesäht werden.

Mit freundlichen Grüßen
I.A.


Linder
Leiter des Gartenamtes

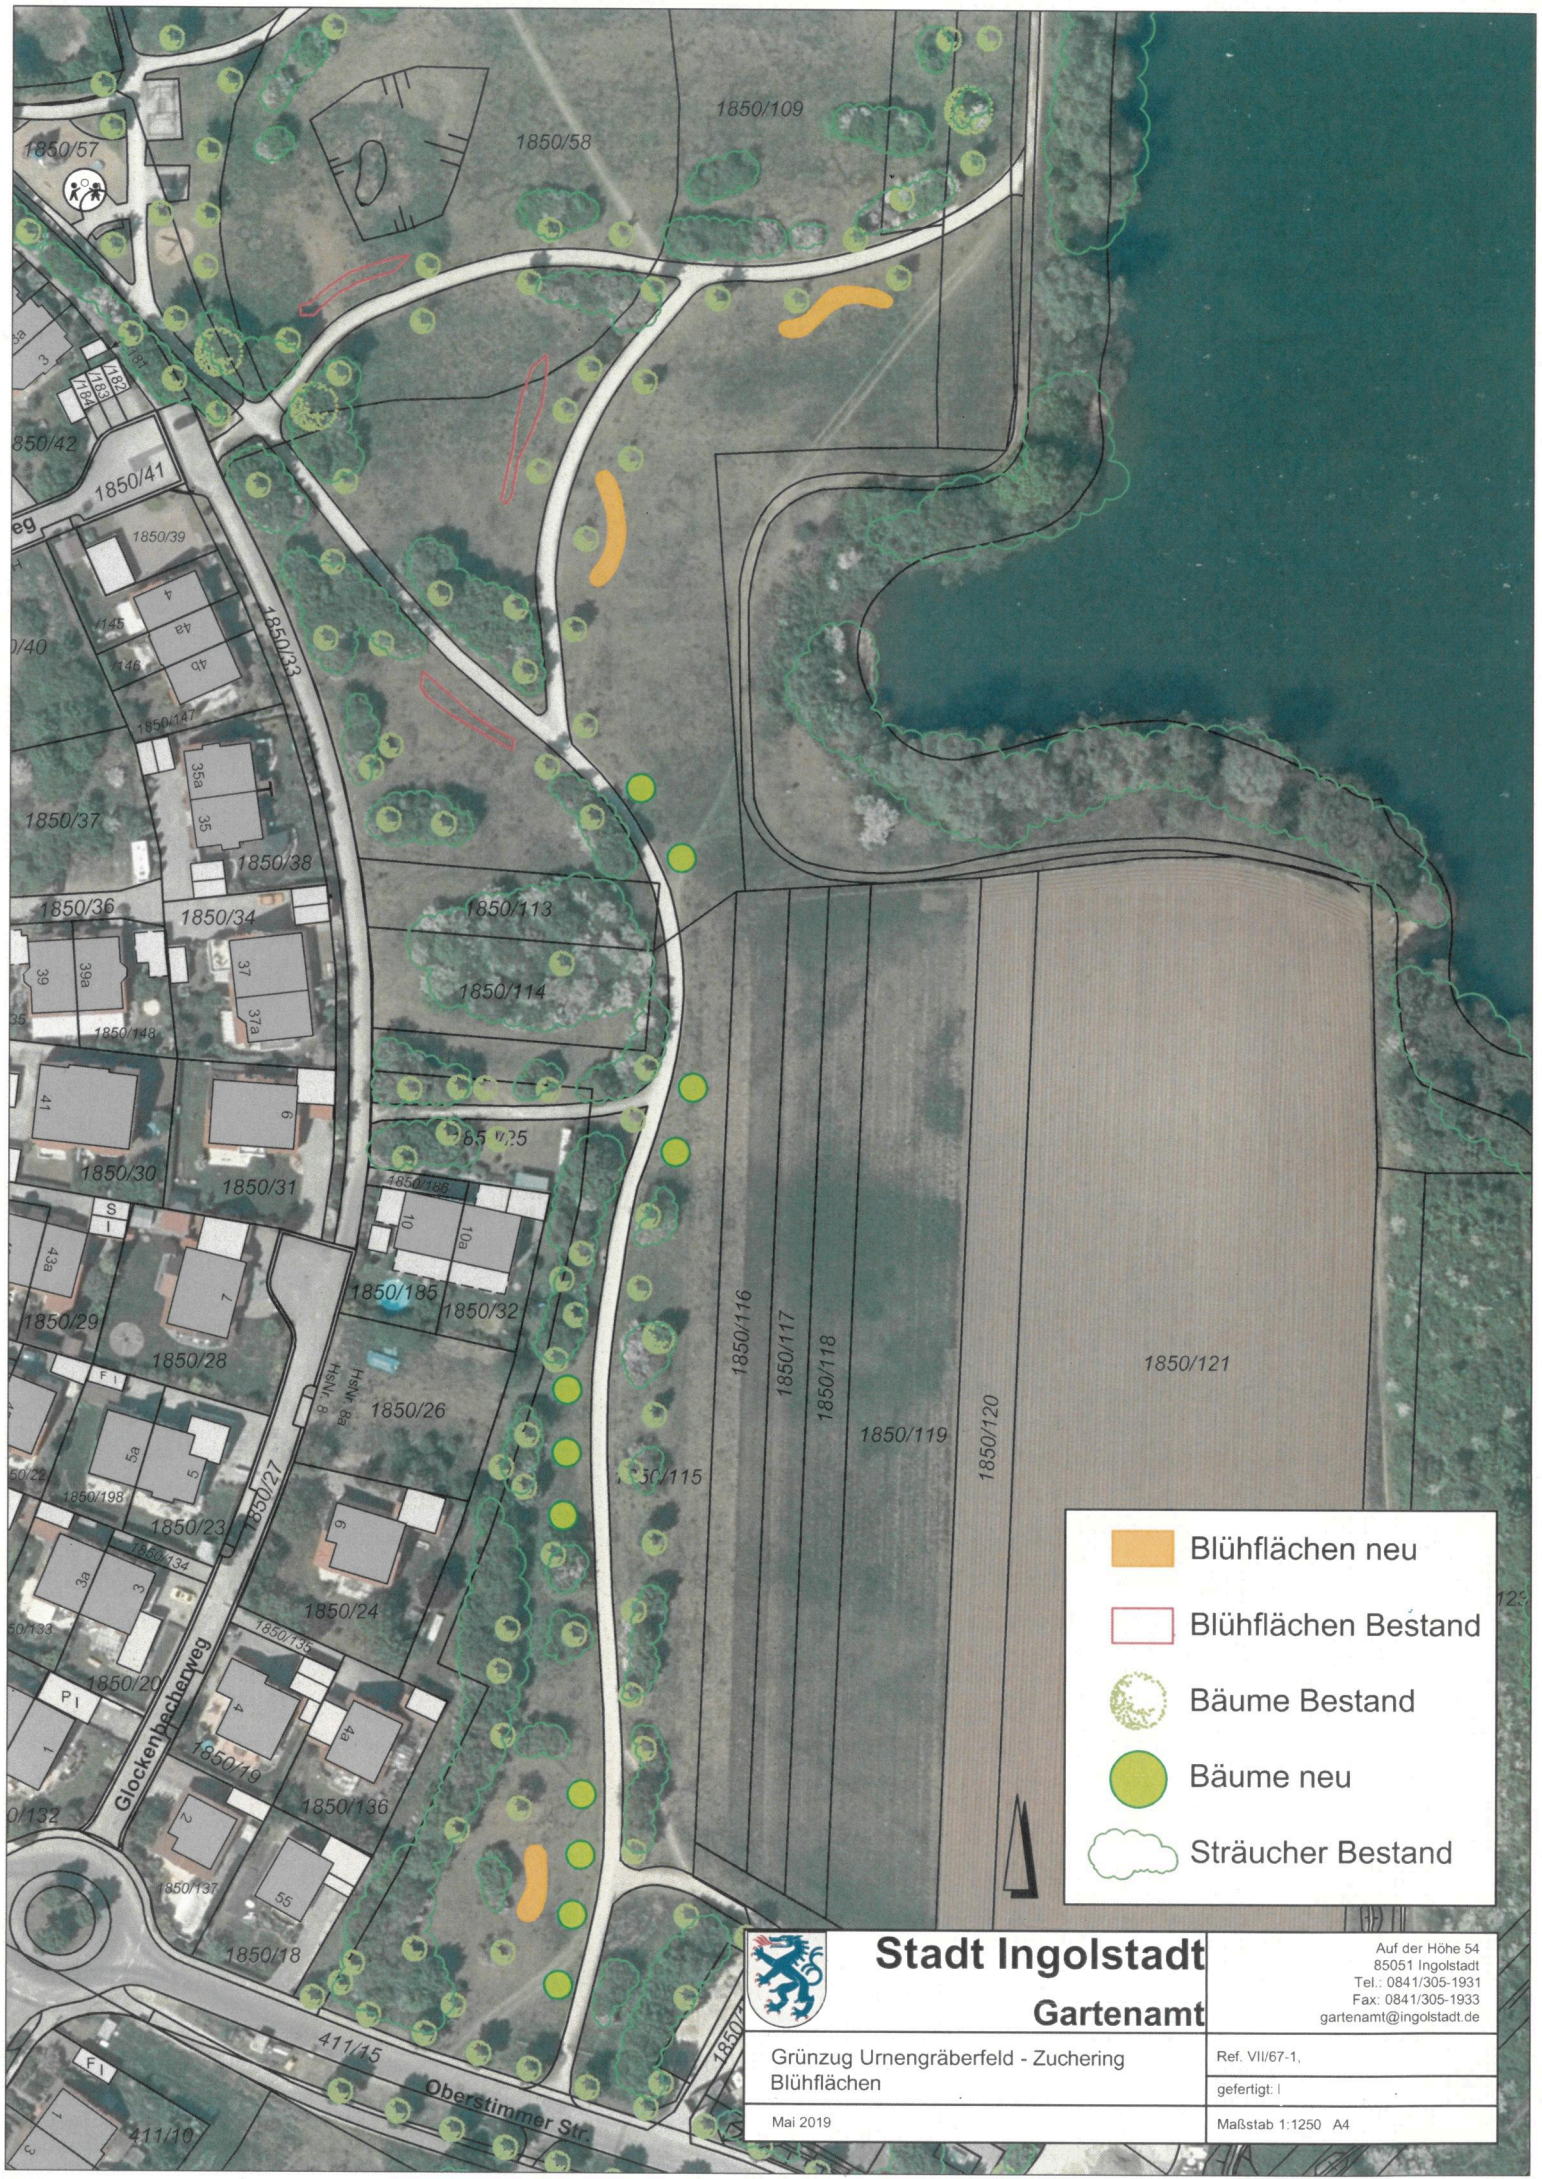

Blühflächen neu

Blühflächen Bestand

Bäume Bestand

Bäume neu

Sträucher Bestand



Stadt Ingolstadt
Gartenamt

Auf der Höhe 54
85051 Ingolstadt
Tel.: 0841/305-1931
Fax: 0841/305-1933
gartenamt@ingolstadt.de

Grünzug Urnengräberfeld - Zuchering
Blühflächen

Ref. VII/67-1,
gefertigt: I

Mai 2019

Maßstab 1:1250 A4



 Blühflächen

 Bäume Bestand

 Bäume neu



Stadt Ingolstadt
Gartenamt

Blühflächen Hans-Denck-Straße
Höhe Einbogenlohe

Mai 2019

Auf der Höhe 54
85051 Ingolstadt
Tel.: 0841/305-1931
Fax: 0841/305-1933
gartenamt@ingolstadt.de

Ref. VII/67-1, I

gefertigt: P

Maßstab 1:1000 A4