



Amt für Digitalisierung, Breitband und Vermessung
Ingolstadt


Rechbergstraße 8
85049 Ingolstadt

Flurstück: 94/2
Gemarkung: Etting

Gemeinde: Stadt Ingolstadt
Landkreis: Kreisfreie Stadt
Bezirk: Oberbayern

Auszug aus dem Liegenschaftskataster

Flurkarte 1 : 1000
zur Bauvorlage nach § 7 Abs. 1 BauVorIV
Erstellt am 05.03.2018

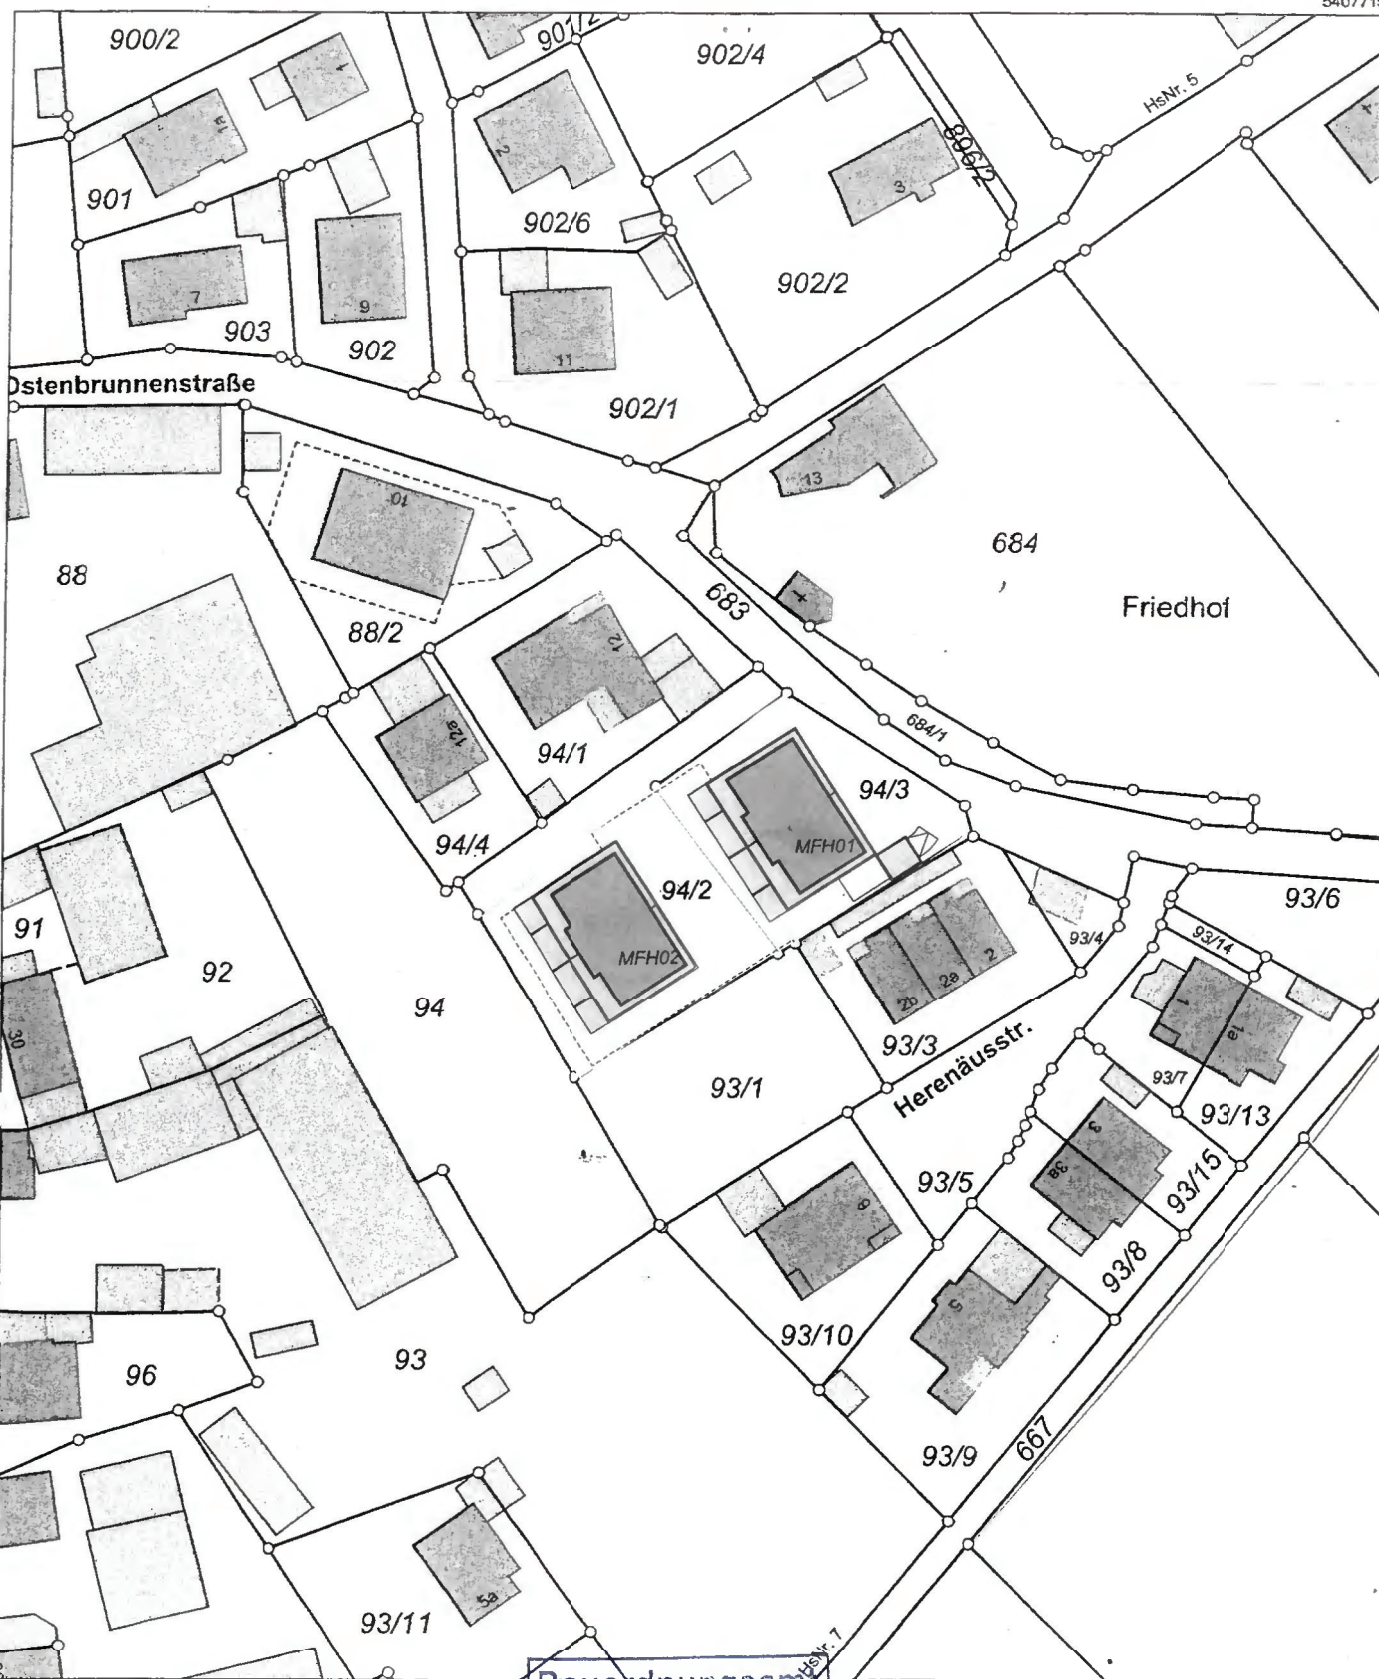

Bauordnungsamt

20. DEZ. 2018

Stadt Ingolstadt

Maßstab 1:1000 0 10 20 30 Meter

Vervielfältigung nur in analoger Form für den eigenen Gebrauch.
Zur Maßentnahme nur bedingt geeignet.

Geschäftszeichen: Schießl

Stempel und Unterschrift der abgebenden Stelle
Schießl