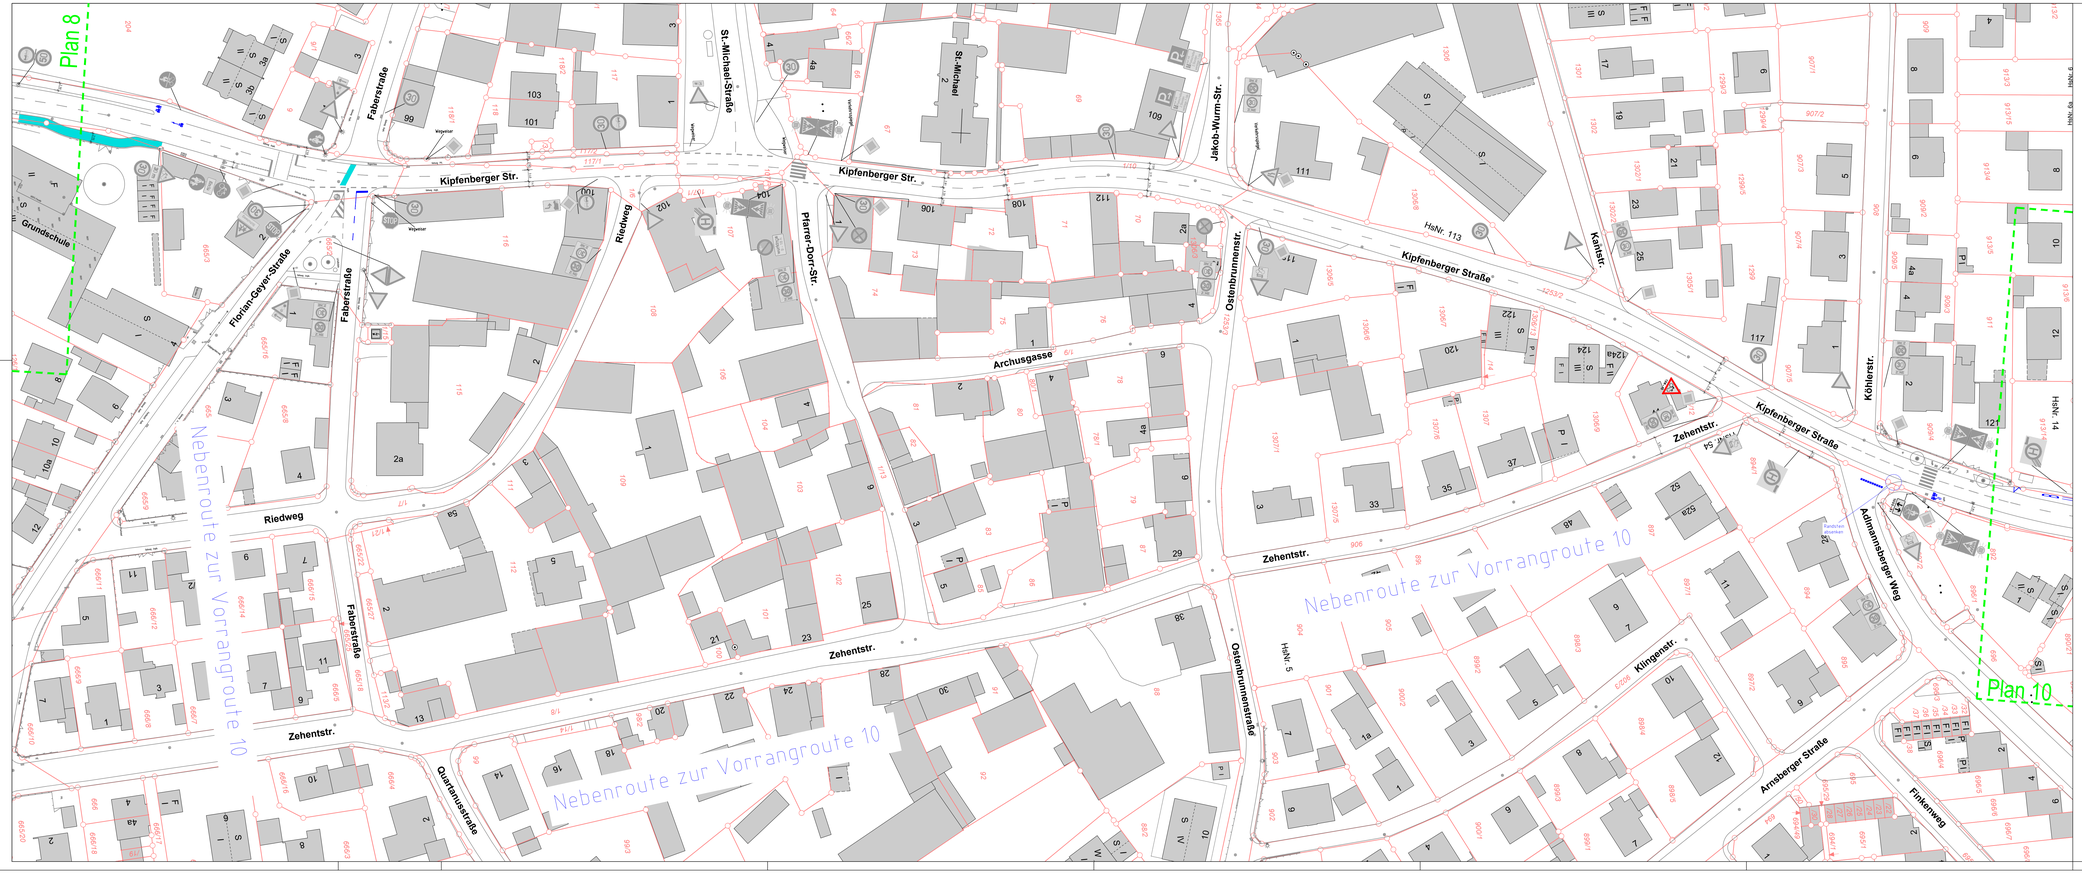

Verkehrsrechtliche Anordnung
Stadt Ingolstadt
Ingolstadt, t. A.
VA-Nr.
Stadt Ingolstadt
Amt für Grünordnung und Geoinformation

Beschilderung vorhanden	Markierung vorhanden
Beschilderung neu	Markierung neu
Beschilderung abbauen	Markierung entfernen

Legende:
Fahrbahndecke sanierungsbedürftig

Übersichtskarte

Nr.:	Art der Änderung:	Datum:	Name:
3			
2			
1			

Stadt Ingolstadt
Tiefbauamt

Entwurf

Vorrangroute 10
(Nordwest-Speiche)
von Harderstraße
bis St 2335 Stadtgrenze
Plan 9/11

Ingolstadt, den
Tiefbauamt

Amtsleiter
ges. Referat VI

Anlage:
Blatt Nr.:

	Datum:	Zeichen:
bearbeitet:	12.06.2019	Eickmann
gezeichnet:	12.06.2019	Hoffmann

SG VI/66/1

gesehen:

geprüft:

Lageplan

M = 1: 500

K:\Hofmann\Mobilitätskonzept_Radfahrervorrangrouten\Vorrangroute 10\Route_10_Nordwest-Speiche.dwg