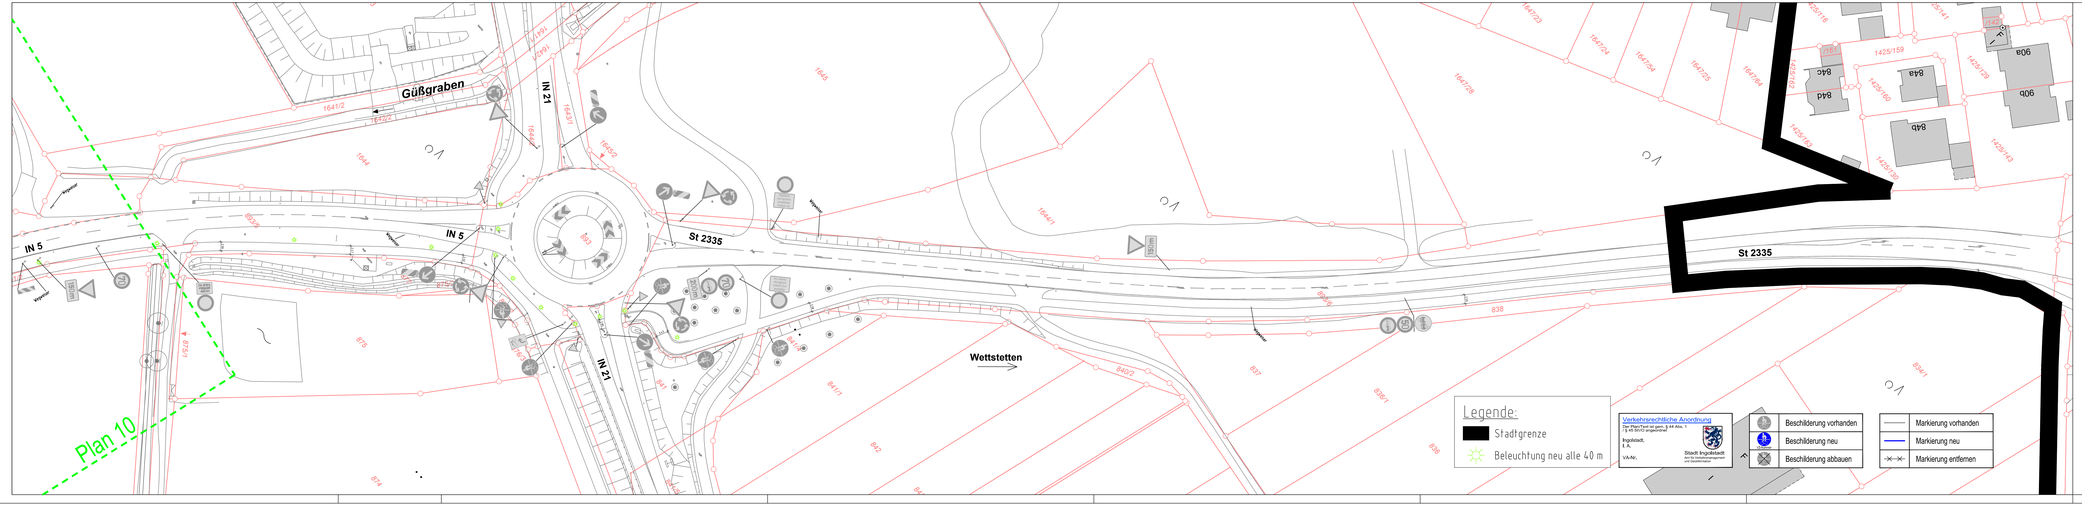


Verkehrsrechtliche Anordnung
Der Plan Text ist gem. § 44 Abs. 1 StVO Bestandteil
Ingolstadt, den
i. A.
VA-Nr.
Stadt Ingolstadt
Amt für Mobilitätsmanagement
und Straßenverkehr

| | |
|---|---|
| Beschilderung vorhanden | Markierung vorhanden |
| Beschilderung neu | Markierung neu |
| Beschilderung abbauen | Markierung entfernen |

## Übersichtskarte

| Nr.: | Art der Änderung: | Datum: | Name: |
|---|---|---|---|
| 3 | | | |
| 2 | | | |
| 1 | | | |

Stadt Ingolstadt
Tiefbauamt

Entwurf

Vorrangroute 10
(Nordwest-Speiche)
von Harderstraße
bis St 2335 Stadtgrenze
Plan 11/11

Ingolstadt, den
Tiefbauamt

Amtsleiter
ges. Referat VI

Anlage:
Blatt Nr.:

| | Datum: | Zeichen: |
|---|---|---|
| bearbeitet: | 14.06.2019 | Eckmann |
| gezeichnet: | 14.06.2019 | Hofmann |
| gesehen: | | |
| geprüft: | | |

SG VI/66/1

Lageplan
M = 1: 500

K:\Hofmann\Mobilitätskonzept_Radfahrervorrangrouten\Vorrangroute 10\Route_10_Nordwest-Speiche.dwg