


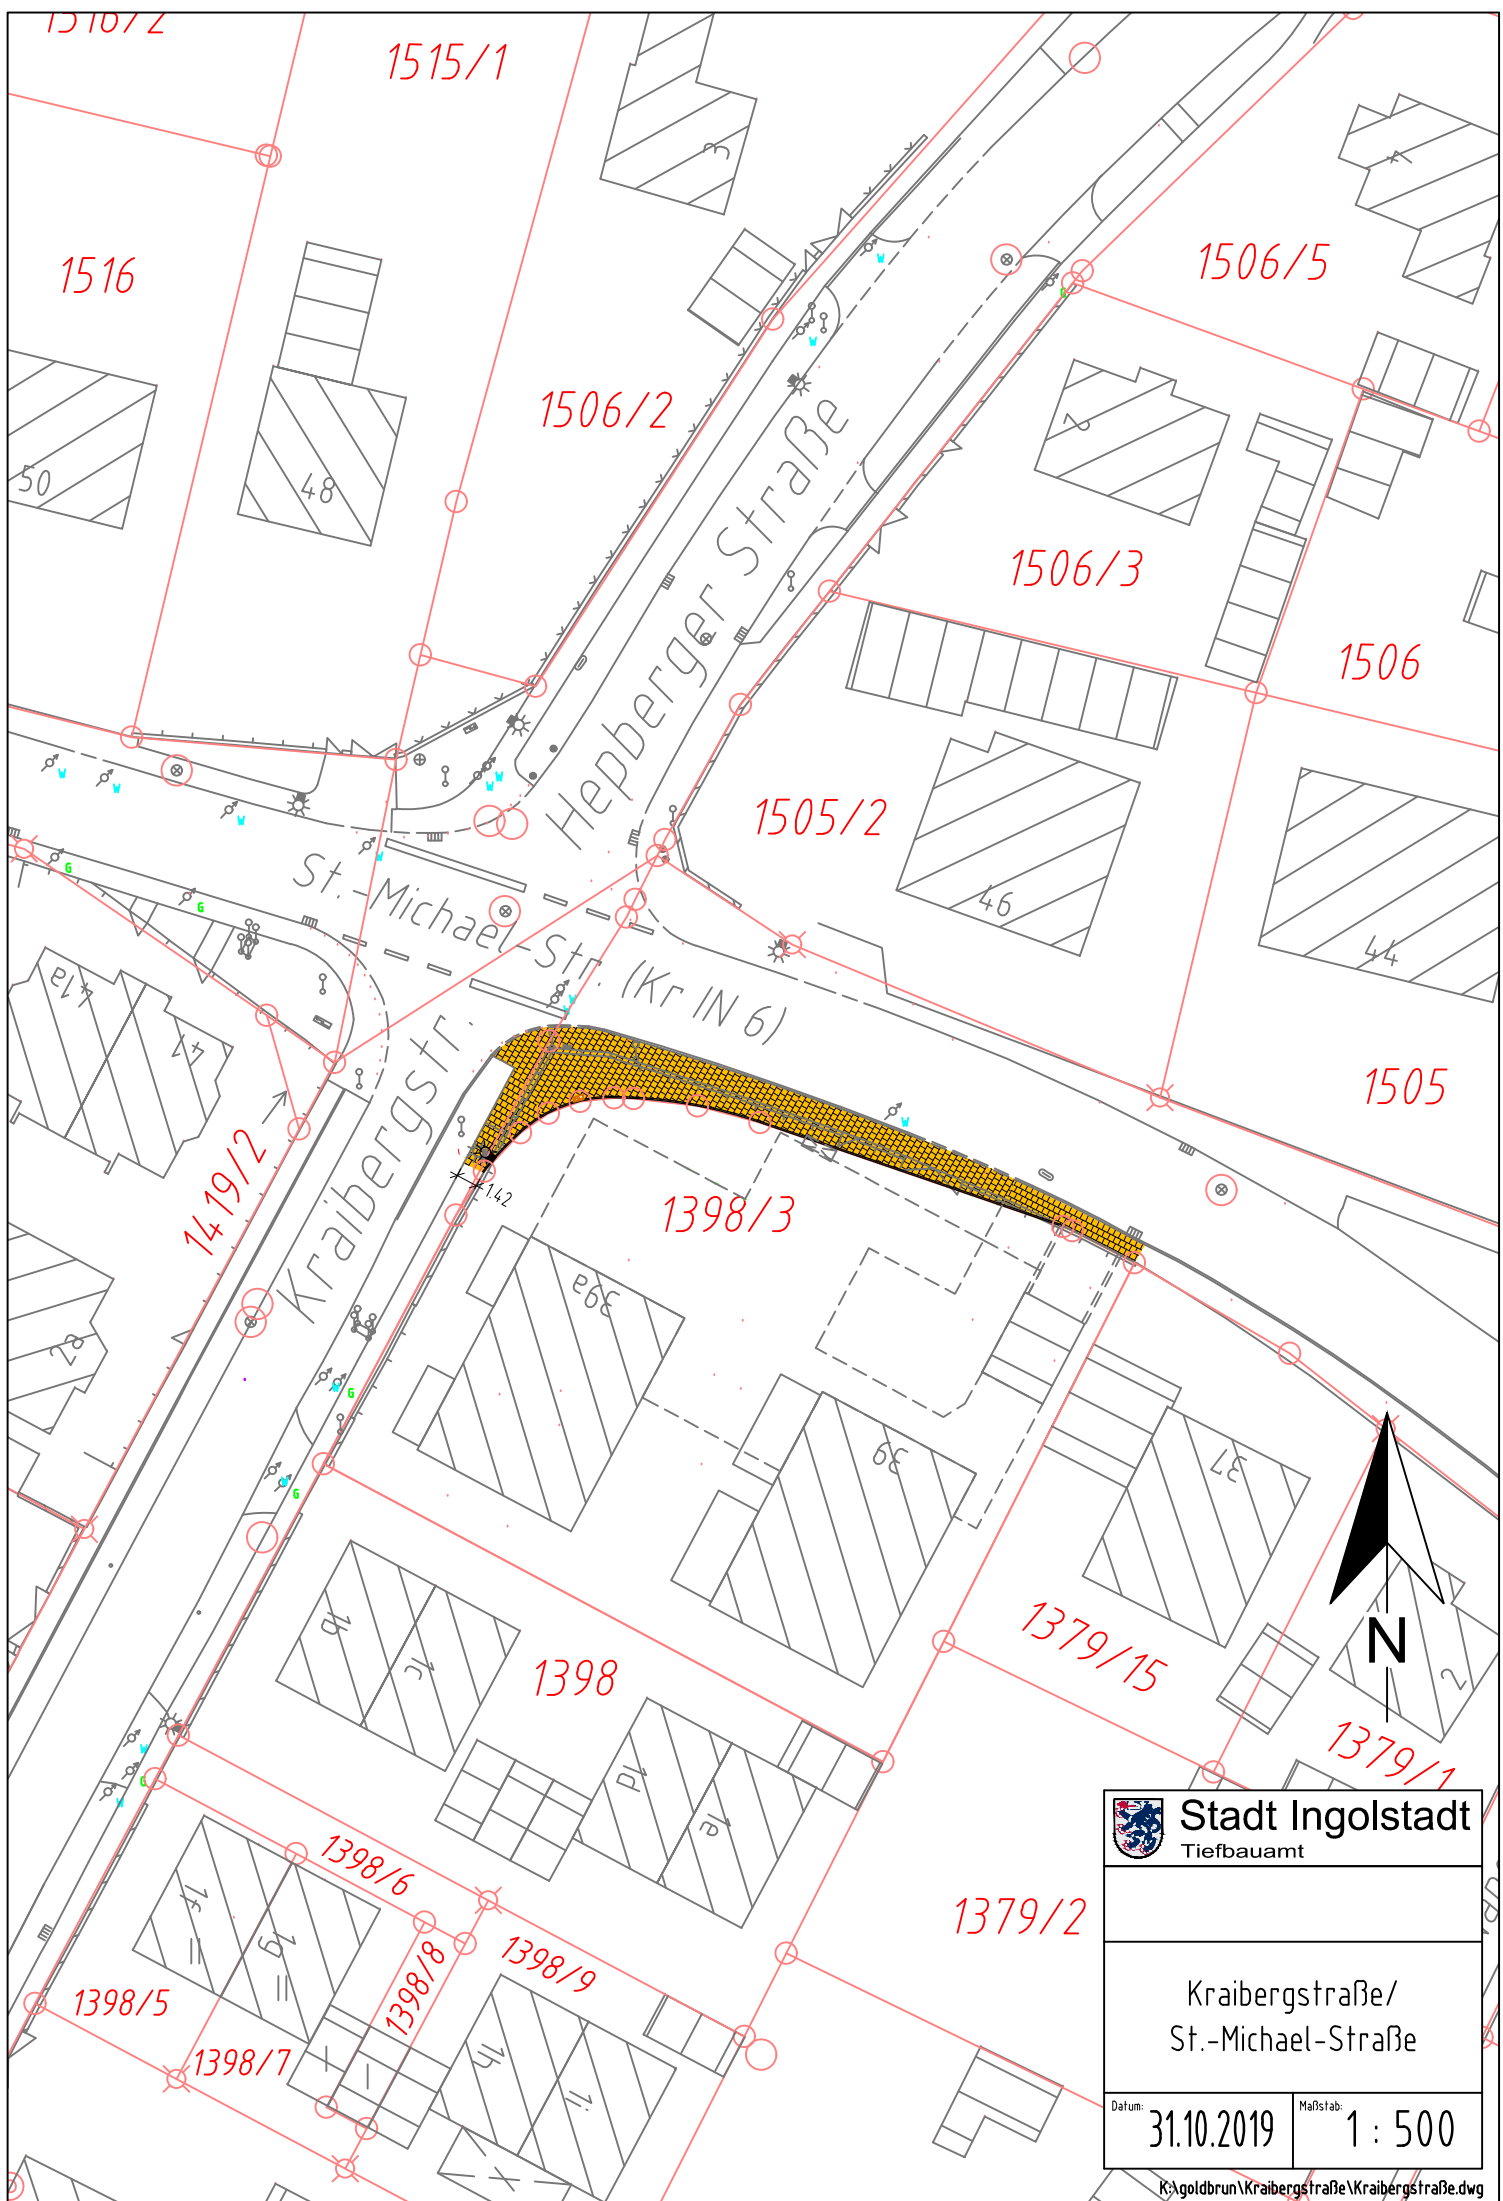

	Stadt Ingolstadt Tiefbauamt
Kraibergstraße/ St.-Michael-Straße	
Datum:	31.10.2019
Maßstab:	1 : 500