


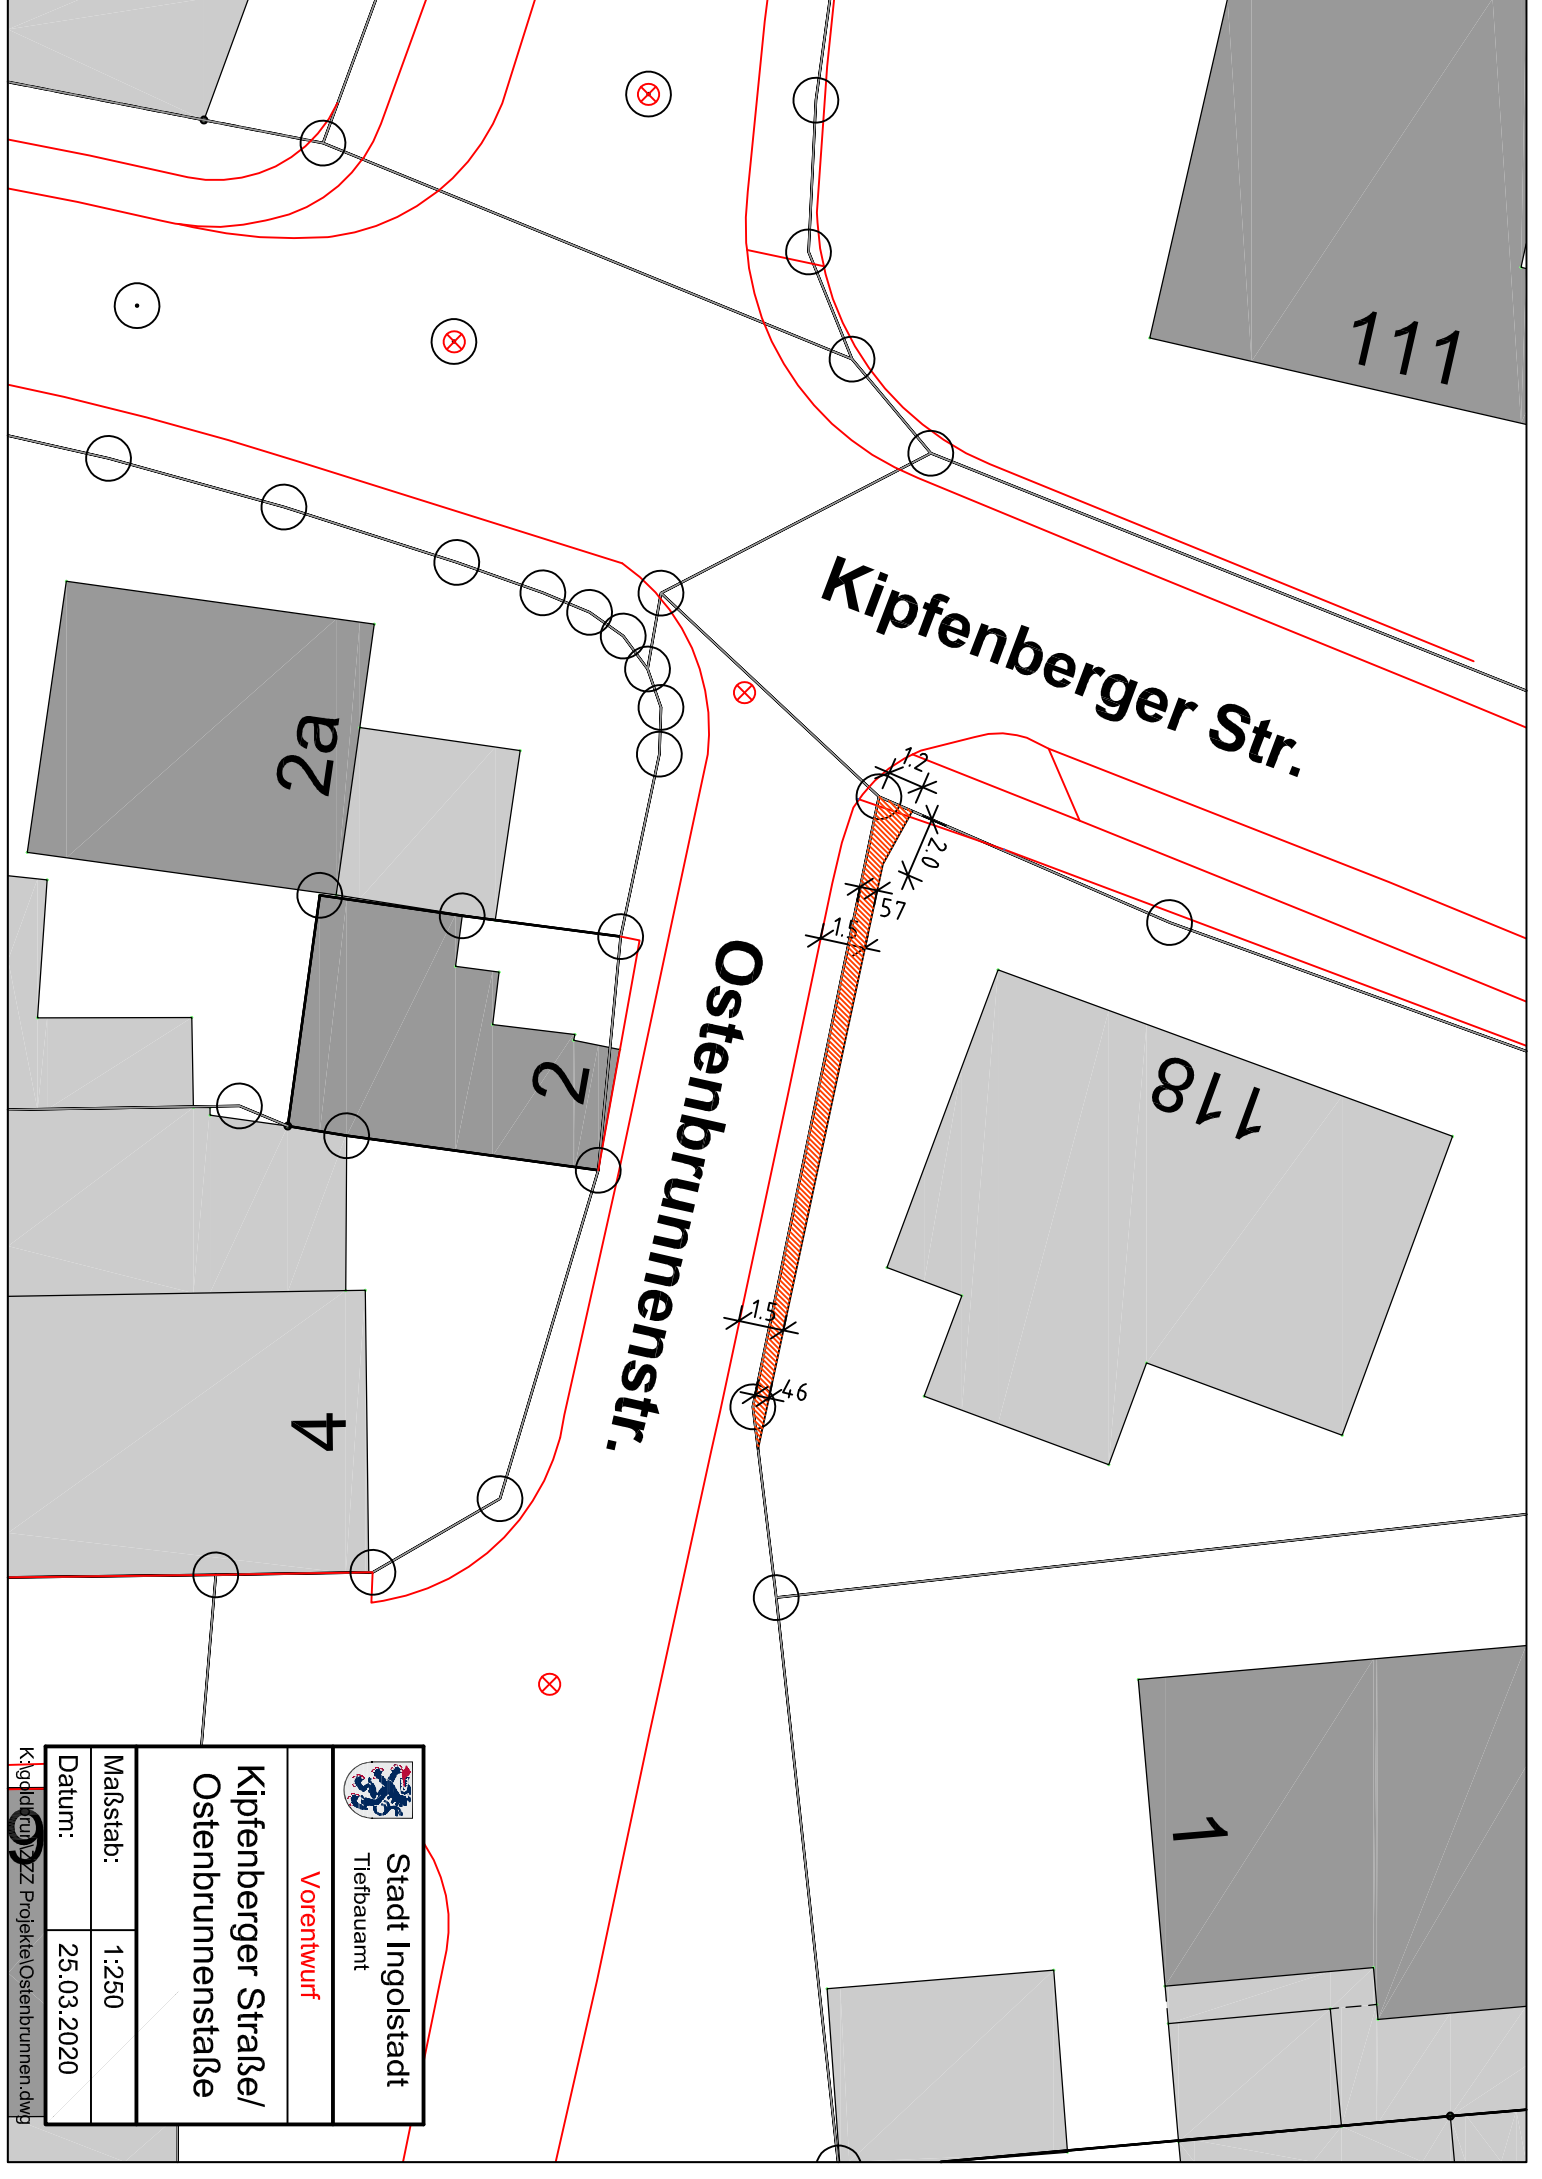

Stadt Ingolstadt
Tiefbauamt

Vorentwurf

Kipfenberger Straße/
Ostenbrunnenstraße

Maßstab: 1:250

Datum: 25.03.2020