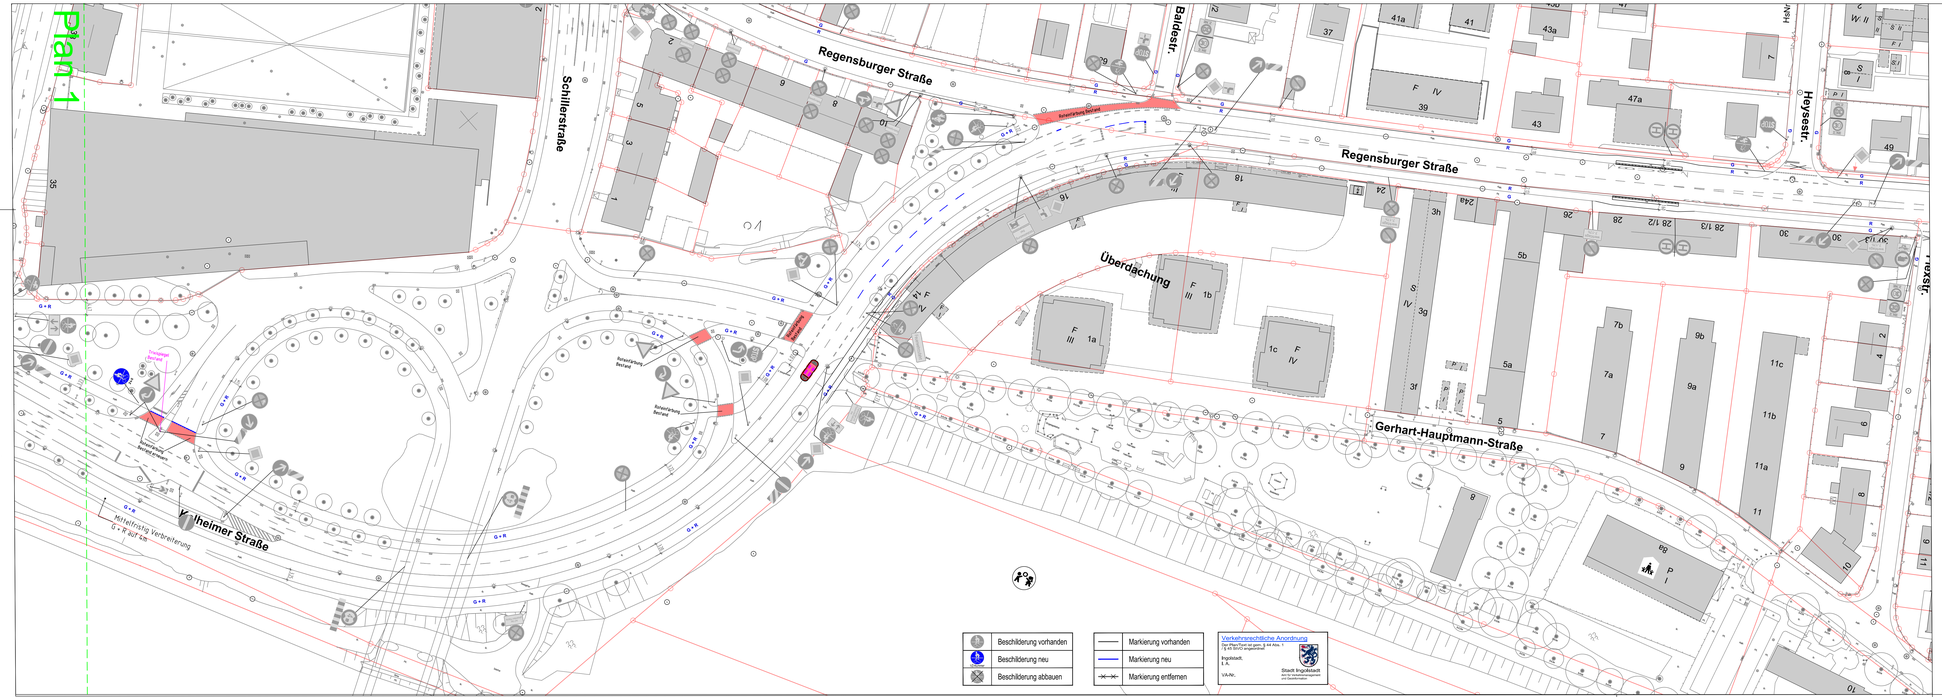

Übersichtskarte

Alle Maße und Sparten sind verantwortlich auf der Baustelle zu prüfen!

Nr.:	Art der Änderung:	Datum:	Name:
3			
2			
1			

Stadt Ingolstadt Tiefbauamt	Anlage: Blatt Nr.:		
Entwurf		Datum:	Zeichen:
	bearbeitet:	23.03.2020	Eckmann
Vorrangroute 4 (Ost-Speiche) von Roßmühlstraße bis IN 11 Stadtgrenze Plan 2/9	gezeichnet:	20.07.2020	Lukas
	SG VI/66/1		
	gesehen:		
	gepr.:		
Ingolstadt, den Tiefbauamt	Lageplan M = 1: 500		
Amtsleiter ges. Referat VI			

K:\Lukas\Route_4_Ost-Speiche.dwg