
Plan 8

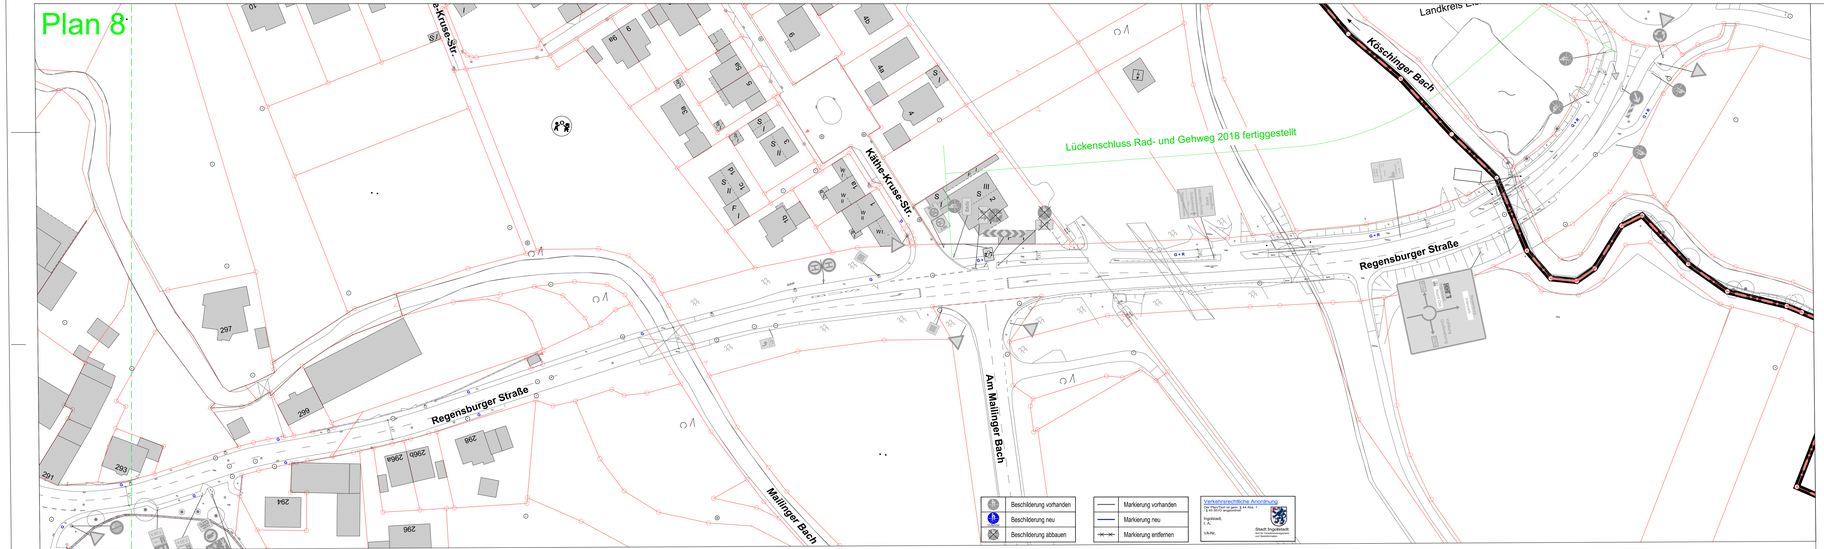

Übersichtskarte



N

Alle Maße und Sparten sind verantwortlich auf der Baustelle zu prüfen!

Nr.	Art der Änderung:	Datum:	Name:
3			
2			
1			

Stadt Ingolstadt
Tiefbauamt

Anlage:

Blatt Nr.:

Entwurf

	Datum:	Zeichen:
bearbeitet:	24.03.2020	Eckmann
geändert/neu:	20.07.2020	Lukas

Vorrangroute 4
(Ost-Speiche)
von Roßmühlstraße
bis IN 11 Stadtgrenze
Plan 9/9

SG VI/66/1

gesehen:

geprüft:

Ingolstadt, den
Tiefbauamt

Lageplan

M = 1: 500

Amtsleiter
ppa. Referat VI

K:\Lukas\Route_4_Ost-Speiche.dwg