

STELLUNGNAHME 2021-04-007 B öffentlich	Referat	Referat VII
	Amt	Gartenamt
	Amtsleiter	Herr Wilhelmi
	Telefon	3 05-1931
	Telefax	3.05-1933
	E-Mail	gartenamt@ingolstadt.de
Datum	08.02.2022	

Gremium	Sitzung am (falls bekannt)
Bezirksausschuss IV, Südost	

Beratungsgegenstand

Grüne Mitte, Romy-Schneider-Str. - Spielplatzbeschattung

Stellungnahme der Verwaltung:

Sehr geehrte Damen und Herren,

gemäß Ihres Beschlusses zur Beschattung des Spielplatzes Grüne Mitte Pioniergelände, Ingolstadt Flur-Nr. 4284/90, hat das Gartenamt einen Vorschlag zur Verbesserung der Benutzung der Spielanlage erarbeitet.

Dieser sieht die Anlage von neuen Gehölzflächen mit größeren, heimischen Sträuchern wie Haselnuss und Holunder und kleineren, bunt blühende Gehölzen vor. Außerdem sind drei Baumneupflanzungen mit großen und mittleren Bäumen vorgesehen. Die Artenauswahl orientiert sich dabei an den bereits gepflanzten Bäumen. Die Gehölze sind oberhalb, entlang der bestehenden südlichen Betonmauer geplant. So wird eine Beschattung von Süden und Südwesten gewährleistet. (siehe Anlagen: Konzept und Bepflanzungsvorschläge)

Der vom Bürgerhaushalt gewünschte Sonnenschutz in Form eines Sonnensegels kann nicht umgesetzt werden. Dies würde zu einem erhöhten Pflegeaufwand bei Wind- und Regenereignissen führen. Auch im Hinblick auf Vandalismusschäden wird der Vorschlag vom Gartenamt abgelehnt.

Die Kosten für die Pflanzung belaufen sich auf ca. 7.500,- € brutto. Diese wären mit dem vom Bezirksausschuss in Aussicht gestellten Zuschuss von ca. 10.000,- € gedeckt.

Bitte teilen Sie dem Gartenamt mit, ob die Pflanzung im Herbst 2023 umgesetzt werden soll.

Mit freundlichen Grüßen



Wilhelmi
Leiter des Gartenamtes

Bepflanzungsvorschläge, Bäume und Sträucher

Stand: 08.02.2022




Carpinus betulus, Hainsbuche




Platanus x acerifolia – Ahornblättrige Platane



Quercus robur – Stiel-Eiche

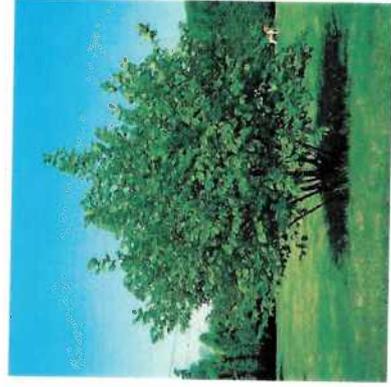


Haselnuss

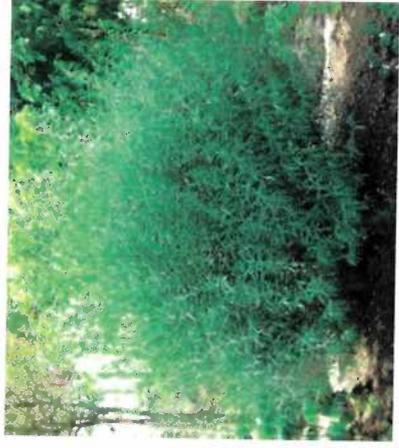


Kugelweide



Kerrie

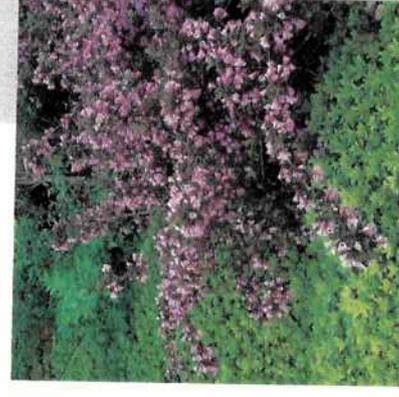

Weigelle

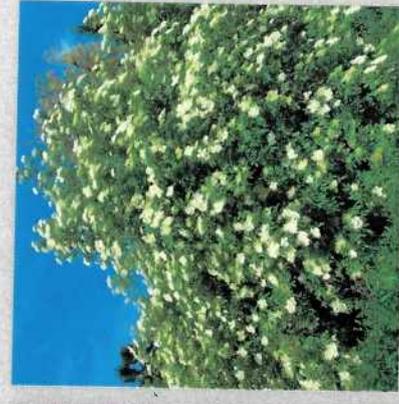


Holunder

Pioniergelände Grüne Mitte, Beschattung Spielplatz



Stadt Ingolstadt
Gartenamt

Pioniergelände - Beschattung Spielplatz Grüne Mitte, M 1:200

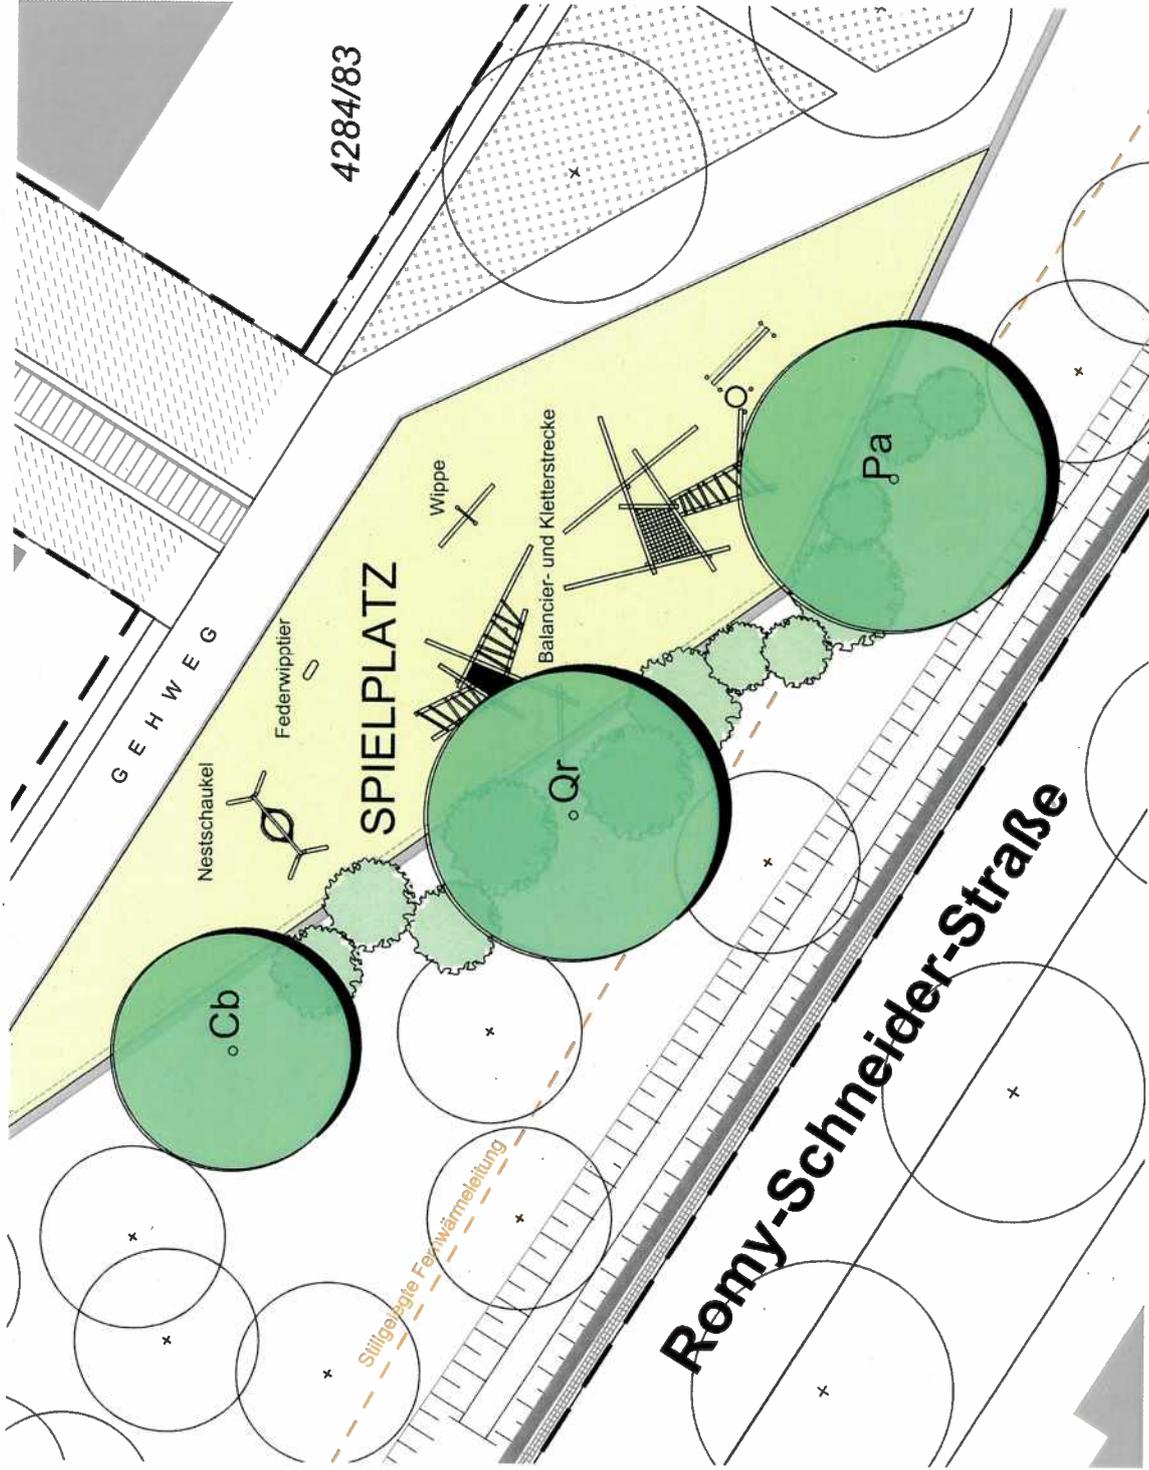

Legende

NEUPFLANZUNG



Bäume

Baum I. Wuchsordnung (Großbaum):
 Botanisch: Deutsch
 Cb: Carpinus betulus Hainbuche H, 4xv, mDb, 20-25
 Qualität: H, 4xv, mDb, 20-25

Baum II. Wuchsordnung (Mittlere Bäume):
 Botanisch: Deutsch
 Pa: Platanus x acerif. Platane H, 4xv, mDb, 20-25
 Qr: Quercus robur Stiel-Eiche H, 4xv, mDb, 20-25



Sträucher

z.B. Corylus avellana - Gew. Haselnuss
 Salix purpurea 'Nana'
 Sambucus nigra - Schwarzer Holunder
 Kerria japonica 'Plenifolia' - Ranunkelstrauch
 Weigelia florida 'Purpurea' - Liebliche Weigelie

	Stadt Ingolstadt Auf der Höhe 54 85051 Ingolstadt Telefon: 0941/202-100 Fax: 0941/202-1333 gartenamt@ingolstadt.de
	Gartenamt Ref. VII/07-1, Bernhard Krause anfrage@stadthof.gard
Pioniergelände Grüne Mitte Beschattung Spielplatz Stand: 07.02.2022	Konzept Maßstab 1:200 A3

