



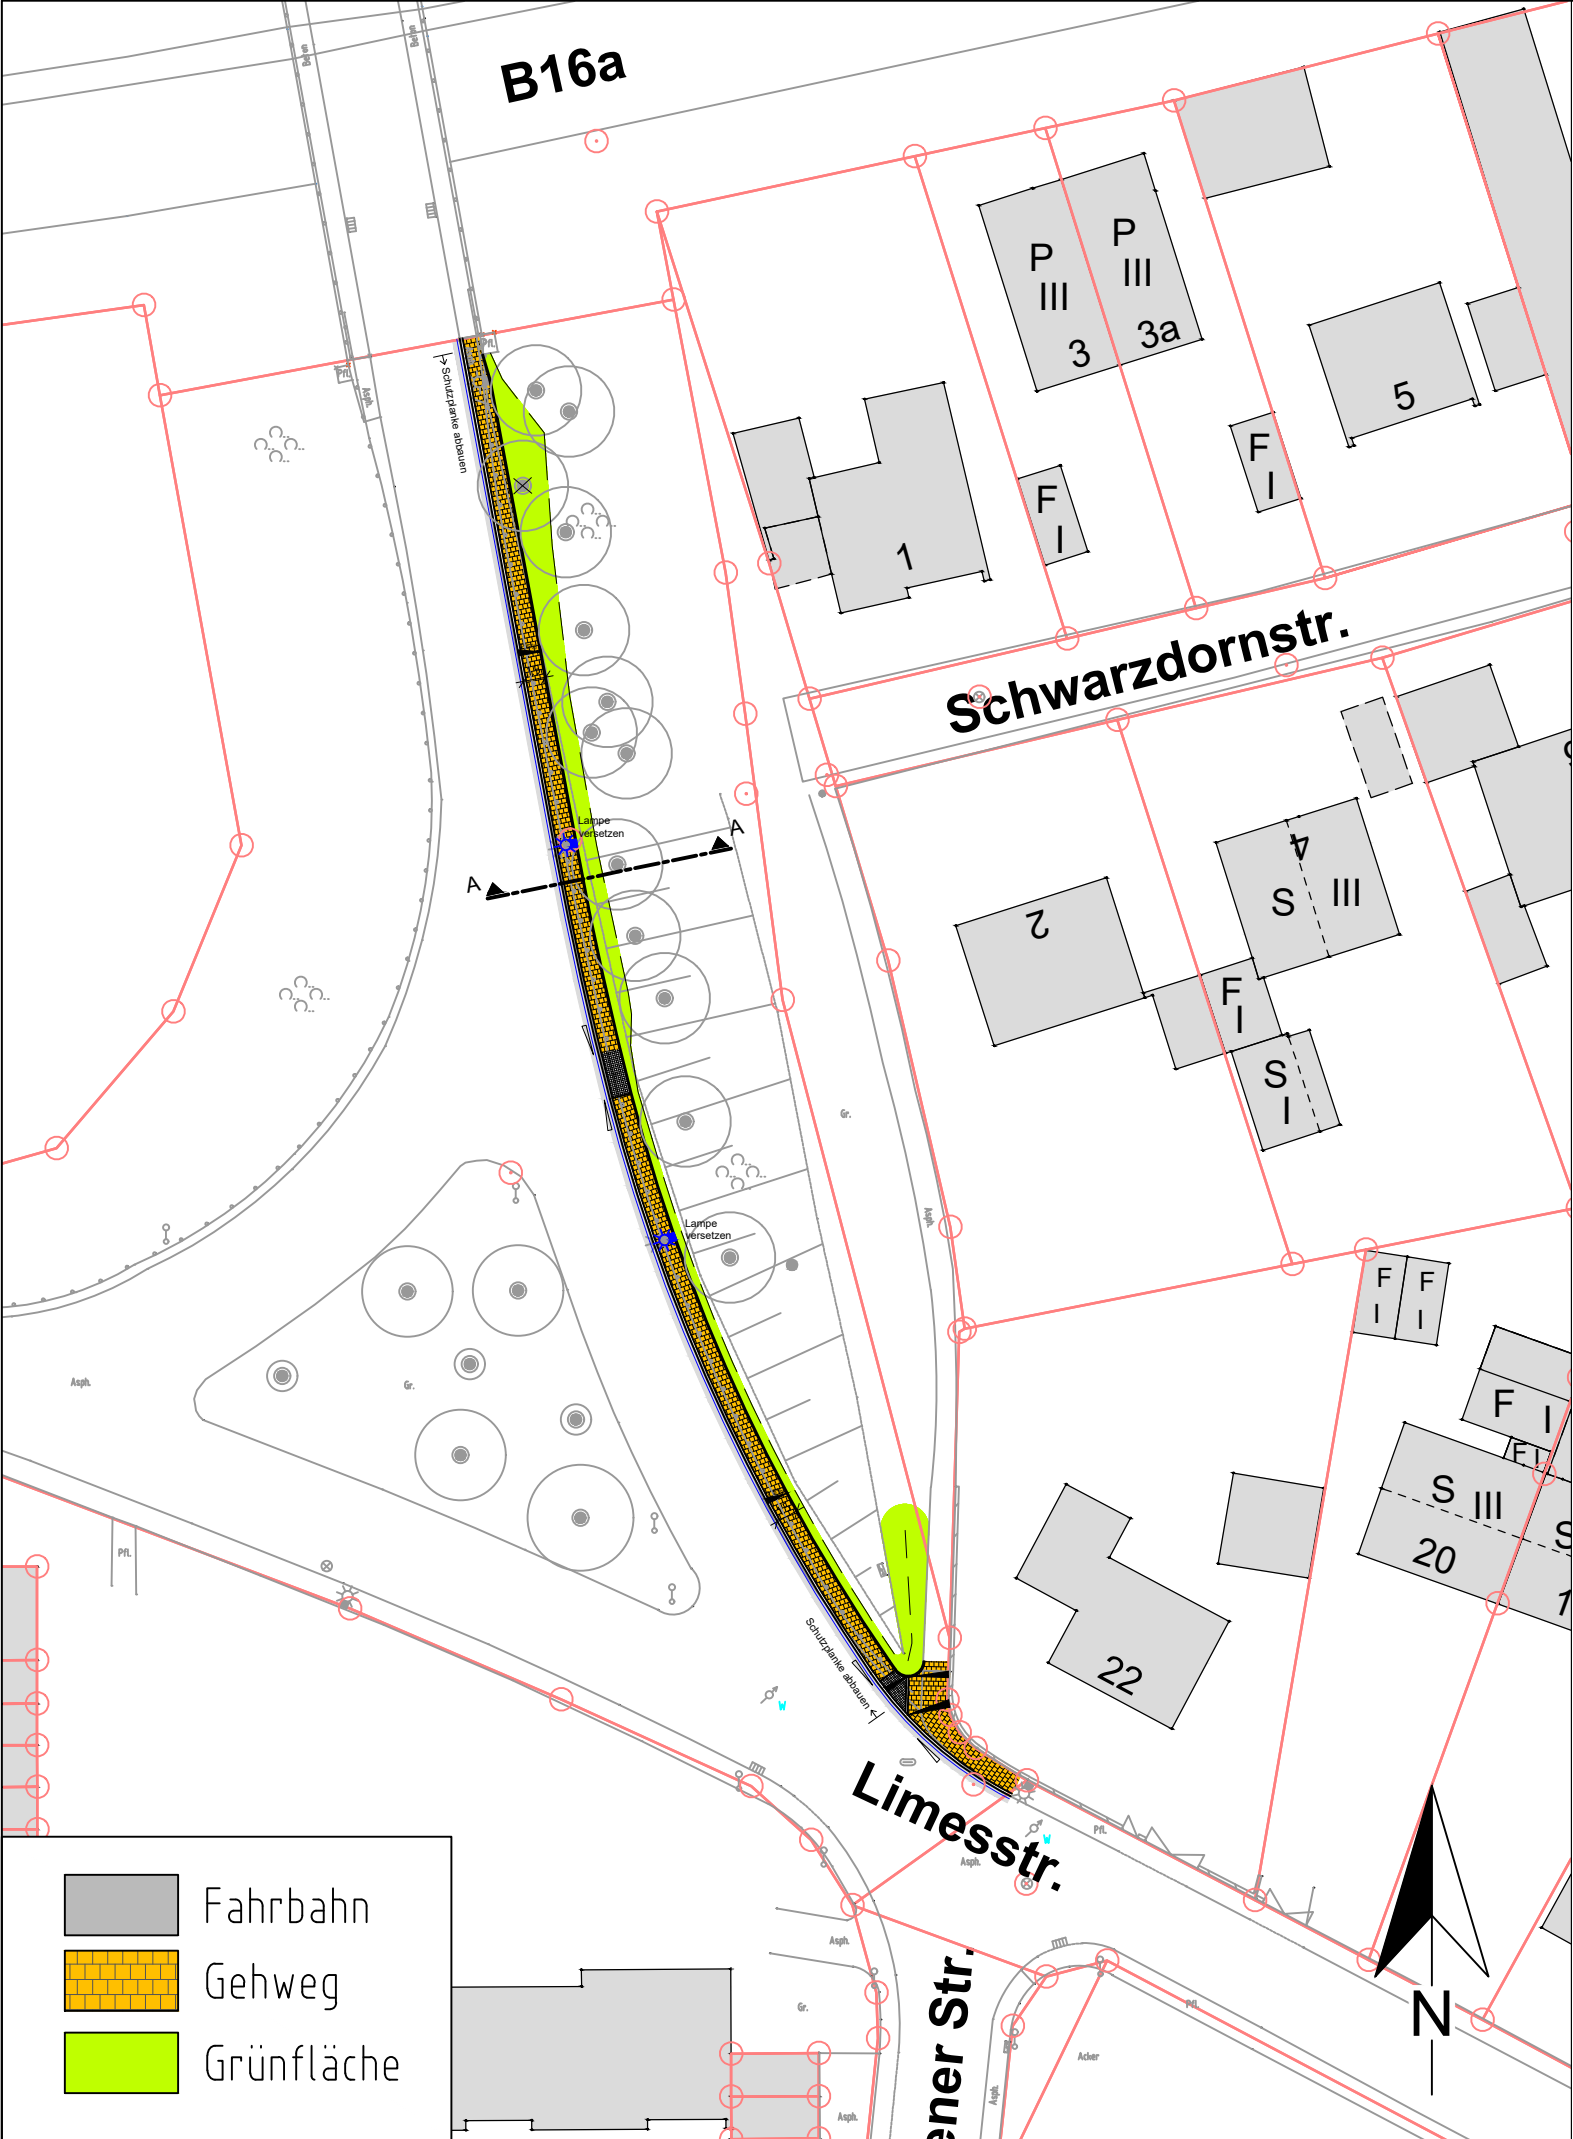

Schnitt A- A

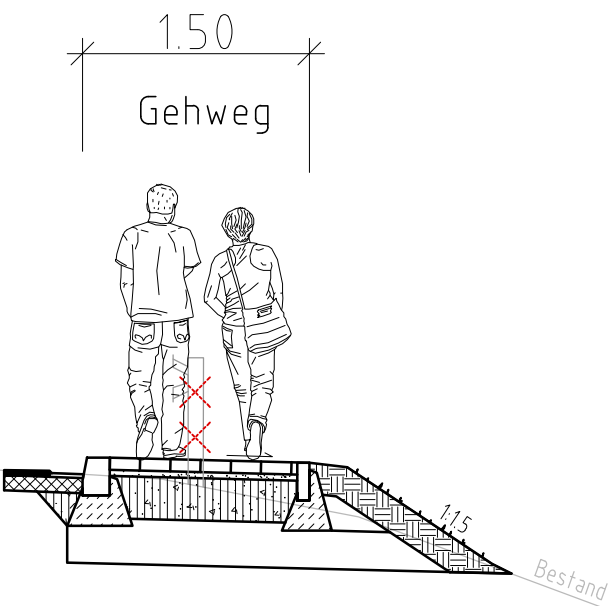

 Stadt Ingolstadt Tiefbauamt		Anmerkungen: Lagesystem: Höhensystem: Alle Maße und Sparten sind verantwortlich auf der Baustelle zu prüfen!	Vorentwurf Limesstraße Anbau Gehweg von Brücke B16a bis Deisenhofener Straße
Maßstab:	1:500 / 50		
Datum:	23.03.2022	Projekt-Nr.:	