

STELLUNGNAHME 2022-06-016 öffentlich	Referat	Referat VII
	Amt	Gartenamt
	Komm. Amtsleiter/in	Herr Weise
	Telefon	3 05-1931
	Telefax	3 05-1933
	E-Mail	gartenamt@ingolstadt.de
Datum	29.10.2024	

Gremium	Sitzung am (falls bekannt)
Bezirksausschuss VI-West	

Beratungsgegenstand

Dorfplatz Pettenhofen

Stellungnahme der Verwaltung:

Sehr geehrte Damen und Herren,

wie beim gemeinsamen Ortstermin am 27.08.2024 besprochen, sollen am Dorfplatz Pettenhofen folgende Maßnahmen umgesetzt werden:

2024 – Vorbereitende Maßnahmen für die Christbaum-Beleuchtung durch die Stadtwerke Ingolstadt

- Hierzu bitte kurzfristige Kontaktaufnahme mit dem Gartenamt durch Hrn Späth
- Hinweis: Für das Setzen der Christbaumhülse ist das Hochbauamt zuständig
- vrstl. 2024 Einbau eines Bücherschranks durch das Hochbauamt

2025 – Fertigstellung eines dauerhaften Stromanschlusses für die Christbaum-Beleuchtung

- Errichtung eines kleinen, gepflasterten Aufenthaltsbereichs – Einbauten: Pavillon mit Sitzbank und Schautafel/Stadtplan (Bestands-Schautafel wird entfernt), Abfallbehälter, Fahrradständern
- Einbau von Sitzsteinen am südlichen Rad der Grünfläche (Schutz gegen parkende Autos in der Grünfläche)
- Ergänzung der Eingrünung mit Strauchpflanzung


Für alle anderen vom BZA geäußerten Wünsche (u.a. Grundwasserbrunnen) wurde im Hinblick auf vorliegende, negative Stellungnahmen der jeweils zuständigen Ämter beim Termin beschlossen, auf deren Umsetzung zu verzichten.

Die Kosten für die Maßnahme werden anteilig vom BZA übernommen; im Haushalt 2024 sind dafür 15.000,- Euro eingestellt, weitere 6.000,- Euro sind im Haushalt 2025 reserviert (vorbehaltlich Haushaltssperre).

Die übrigen Mittel werden vom Hochbauamt (Bücherschrank, Haushalt 2024) und vom Gartenamt (Haushalt 2025) bereitgestellt.

Mit freundlichen Grüßen

Weise
Komm. Leiter des Gartenamtes

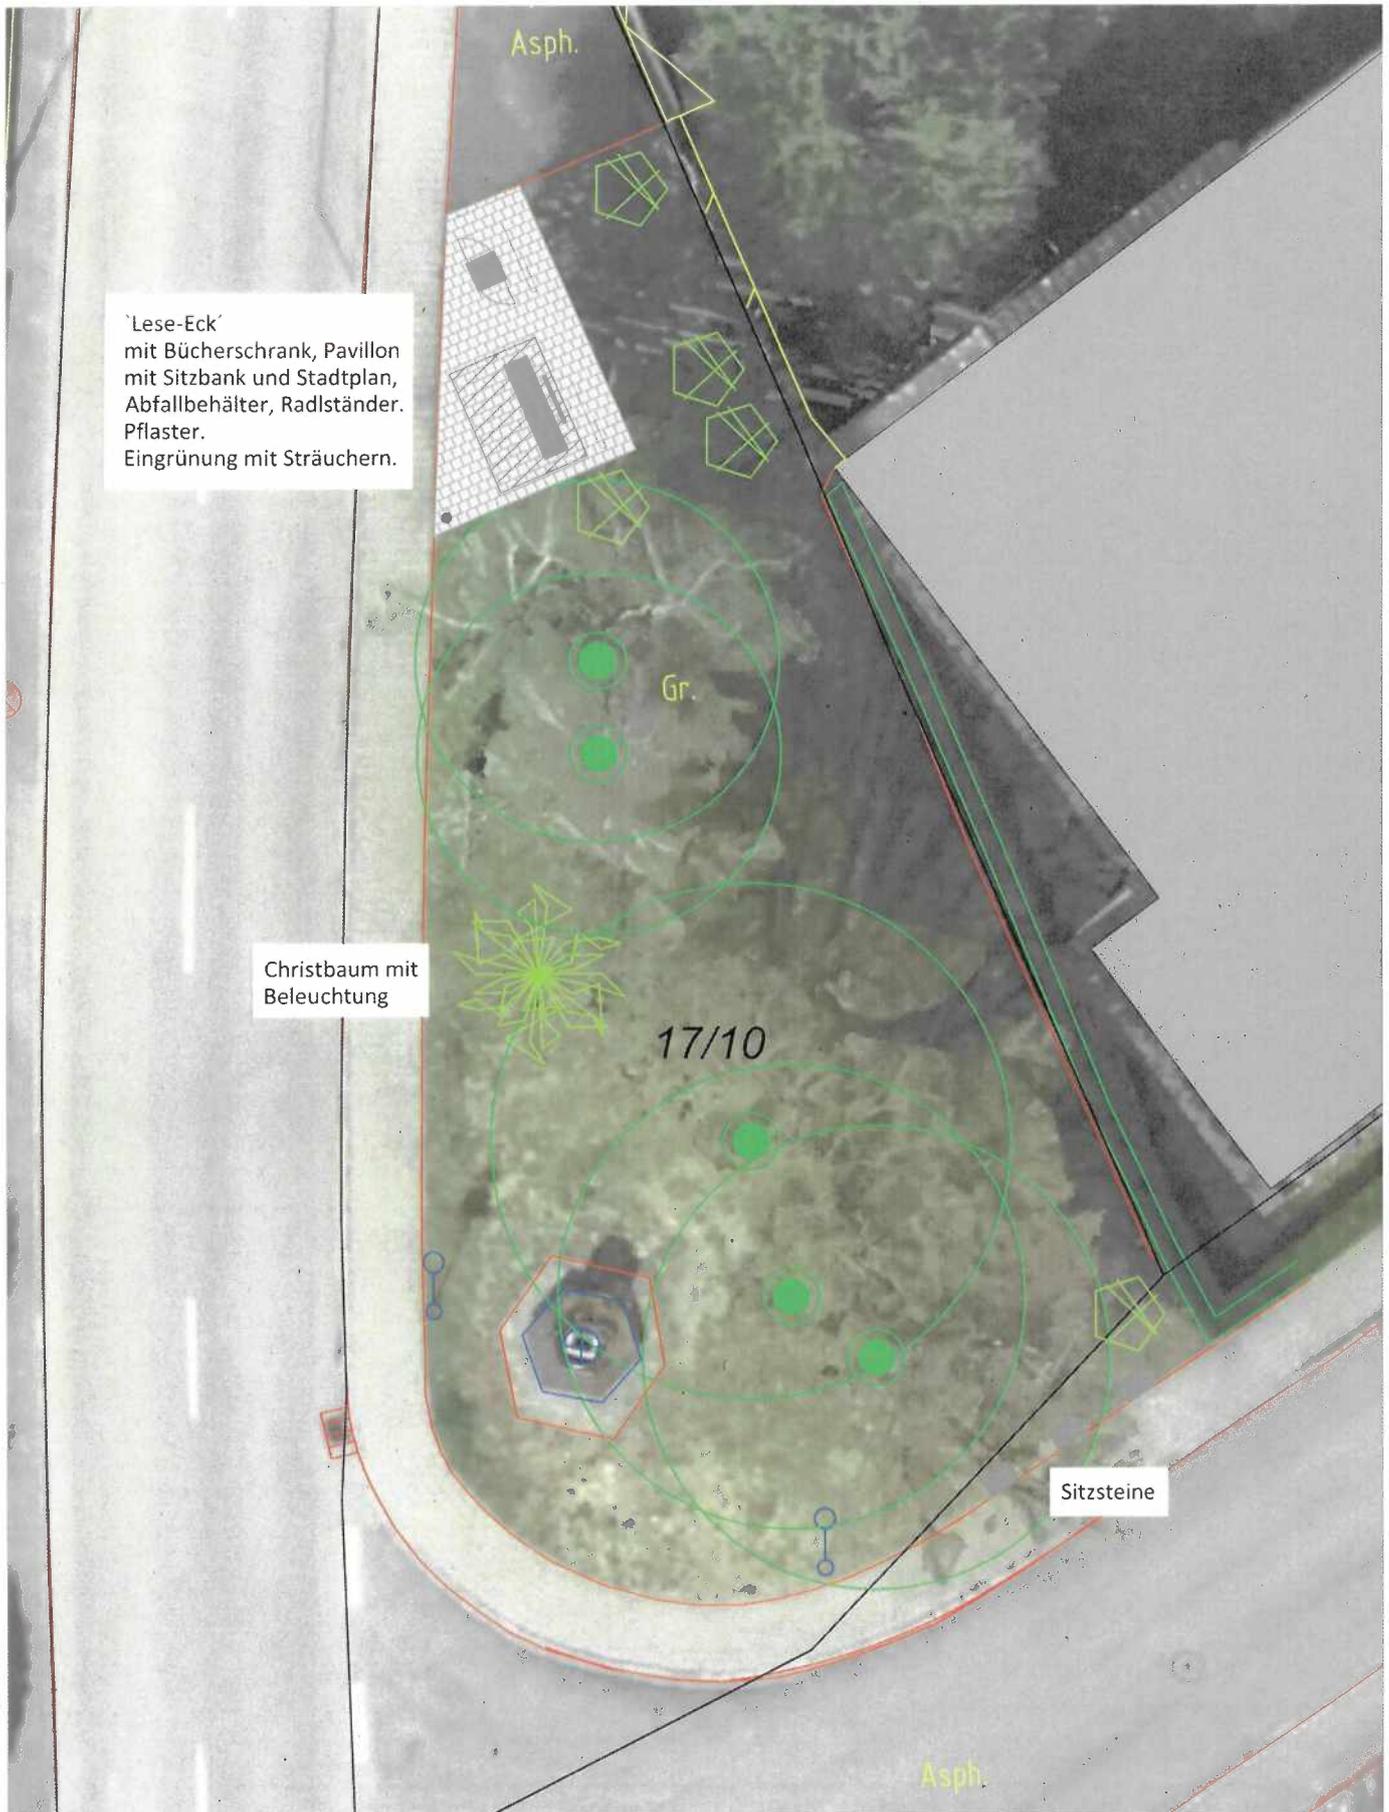

'Lese-Eck'
 mit Bücherschrank, Pavillon
 mit Sitzbank und Stadtplan,
 Abfallbehälter, Radlstände.
 Pflaster.
 Eingrünung mit Sträuchern.

Christbaum mit
 Beleuchtung

17/10

Sitzsteine

	Stadt Ingolstadt Gartenamt	<small>Auf der Höhe 54 85051 Ingolstadt Tel. 08411-305-1931 Fax 08411-305-1933 gartenamt@ingolstadt.de</small>
	Pettenhofen Dorfplatz Prüfung Anfrage BZA / Entwurf	Ref. VII/67-1 gefertigt: Wo letzte Aktualisierung: Oktober 2024
Übersicht Maßnahmen Anfrage BZA	M 1:100 A3	