

Legende Baumbestandsplan

- Allgemein**
 - - - Planungsumgriff
 - Flurstücksgrenze
 - NUM Flurstücksnummer
 - Baugrenze
- Gebäude**
 - ▨ Gebäude Abbruch
 - Gebäude Planung
- Sparten (Planung)**
 - Regenwasser
 - Schmutzwasser
 - Beleuchtung
- Sparten (Bestand)**
 - Schmutzwasser/Kanal
 - Trinkwasser
 - Strom
 - Gas
 - Telekom/Netz
- Freiflächen**
 - 0.00 Höhen Bestand
 - +0.00 Höhen Planung
 - ▨ Befestigte Fläche Abbruch
 - ▨ Befestigte Fläche Planung
 - ▨ Rodung Strauchflächen
 - ▨ Auslichten Strauchflächen (Giffige Gehölze entfernen)
- Schutzmaßnahme**
 - Baumschutzzaun
- Bäume**
 - zu erhalten
 - zu erhalten (Rückschnitt auf 4m und ohne Schutzmaßnahmen) Baum 4, 5, 6
 - zu erhalten (Aufastung 4m) Baum 16, 18
 - zu fällen (nicht geschützt) gemäß Baumschutzverordnung Ingolstadt
 - zu fällen (geschützt) gemäß Baumschutzverordnung Ingolstadt

Bäume zur Fällung beantragt:

- die **UNTER** die Baumschutzverordnung Ingolstadt fällen:
1, 2, 12, 14 = 4 Stück
- die **NICHT UNTER** die Baumschutzverordnung Ingolstadt fällen:
3 = 1 Stück

Bäume mit Rückschnitt:

- 4, 5, 6 = 3 Stück - Bäume werden stark zurück geschnitten und erhalten keine Schutzmaßnahmen
- 16, 18 = 2 Stück - Bäume werden auf 4m aufgestast


Geschützte Bäume nach der Baumschutzverordnung Ingolstadt

Bäume, die einen Stammumfang von weniger als 100cm (=Durchmesser 31,84cm) in 130cm Höhe über dem Erdboden aufweisen

Baumnr.	Bot.Name	Deut.Name	StD in m	Kronen-D in m	Höhe in m	Fällungen	Sonderheiten
1	Salix spec.	Weide	0,73	9,7	8,00	x	
2	Populus nigra	Schwarzpappel	2 x 0,50	6	16,00	x	
3	Populus nigra	Schwarzpappel	0,30	3	16,00	x	
4	Salix spec.	Weide	0,40	6	12,00		Schnitt auf 4m
5	Salix spec.	Weide	2 x 0,50	9	13,00		Schnitt auf 4m
6	Salix spec.	Weide	3 x 0,45	10	12,00		Schnitt auf 4m
7	Acer platanoides	Spitzahorn	0,20	5	8,00		
8	Acer platanoides	Spitzahorn	0,20	5	8,00		
9	Populus nigra	Schwarzpappel	1,10	8	17,00		
10	Fraxinus excelsior	Gemeine Esche	4 x 0,40	8	13,00		
11	Picea abies	Gemeine Fichte	0,40	8	16,00		
12	Fraxinus excelsior	Gemeine Esche	0,25	6	11,00	x	
13	Fraxinus excelsior	Gemeine Esche	0,40	8	15,50		
14	Fraxinus excelsior	Gemeine Esche	0,50	8	16,00	x	
15	Picea abies	Gemeine Fichte	0,70	10	16,00		
16	Picea abies	Gemeine Fichte	0,65	10	16,00		Aufasten auf 4m; Grundstück Nachbar
17	Picea abies	Gemeine Fichte	0,65	10	16,00		Aufasten auf 4m
18	Fraxinus excelsior	Gemeine Esche	0,48	6	15,00		

- x Fällung geschützt nach Baumschutzverordnung Ingolstadt
- x Fällung nicht geschützt
- Besondere Vorkehrung (Sonderheiten)

Laut Baumschutzverordnung stehen 4 Bäume unter Baumschutz
1 Baum ist ohne Genehmigung zur Fällung

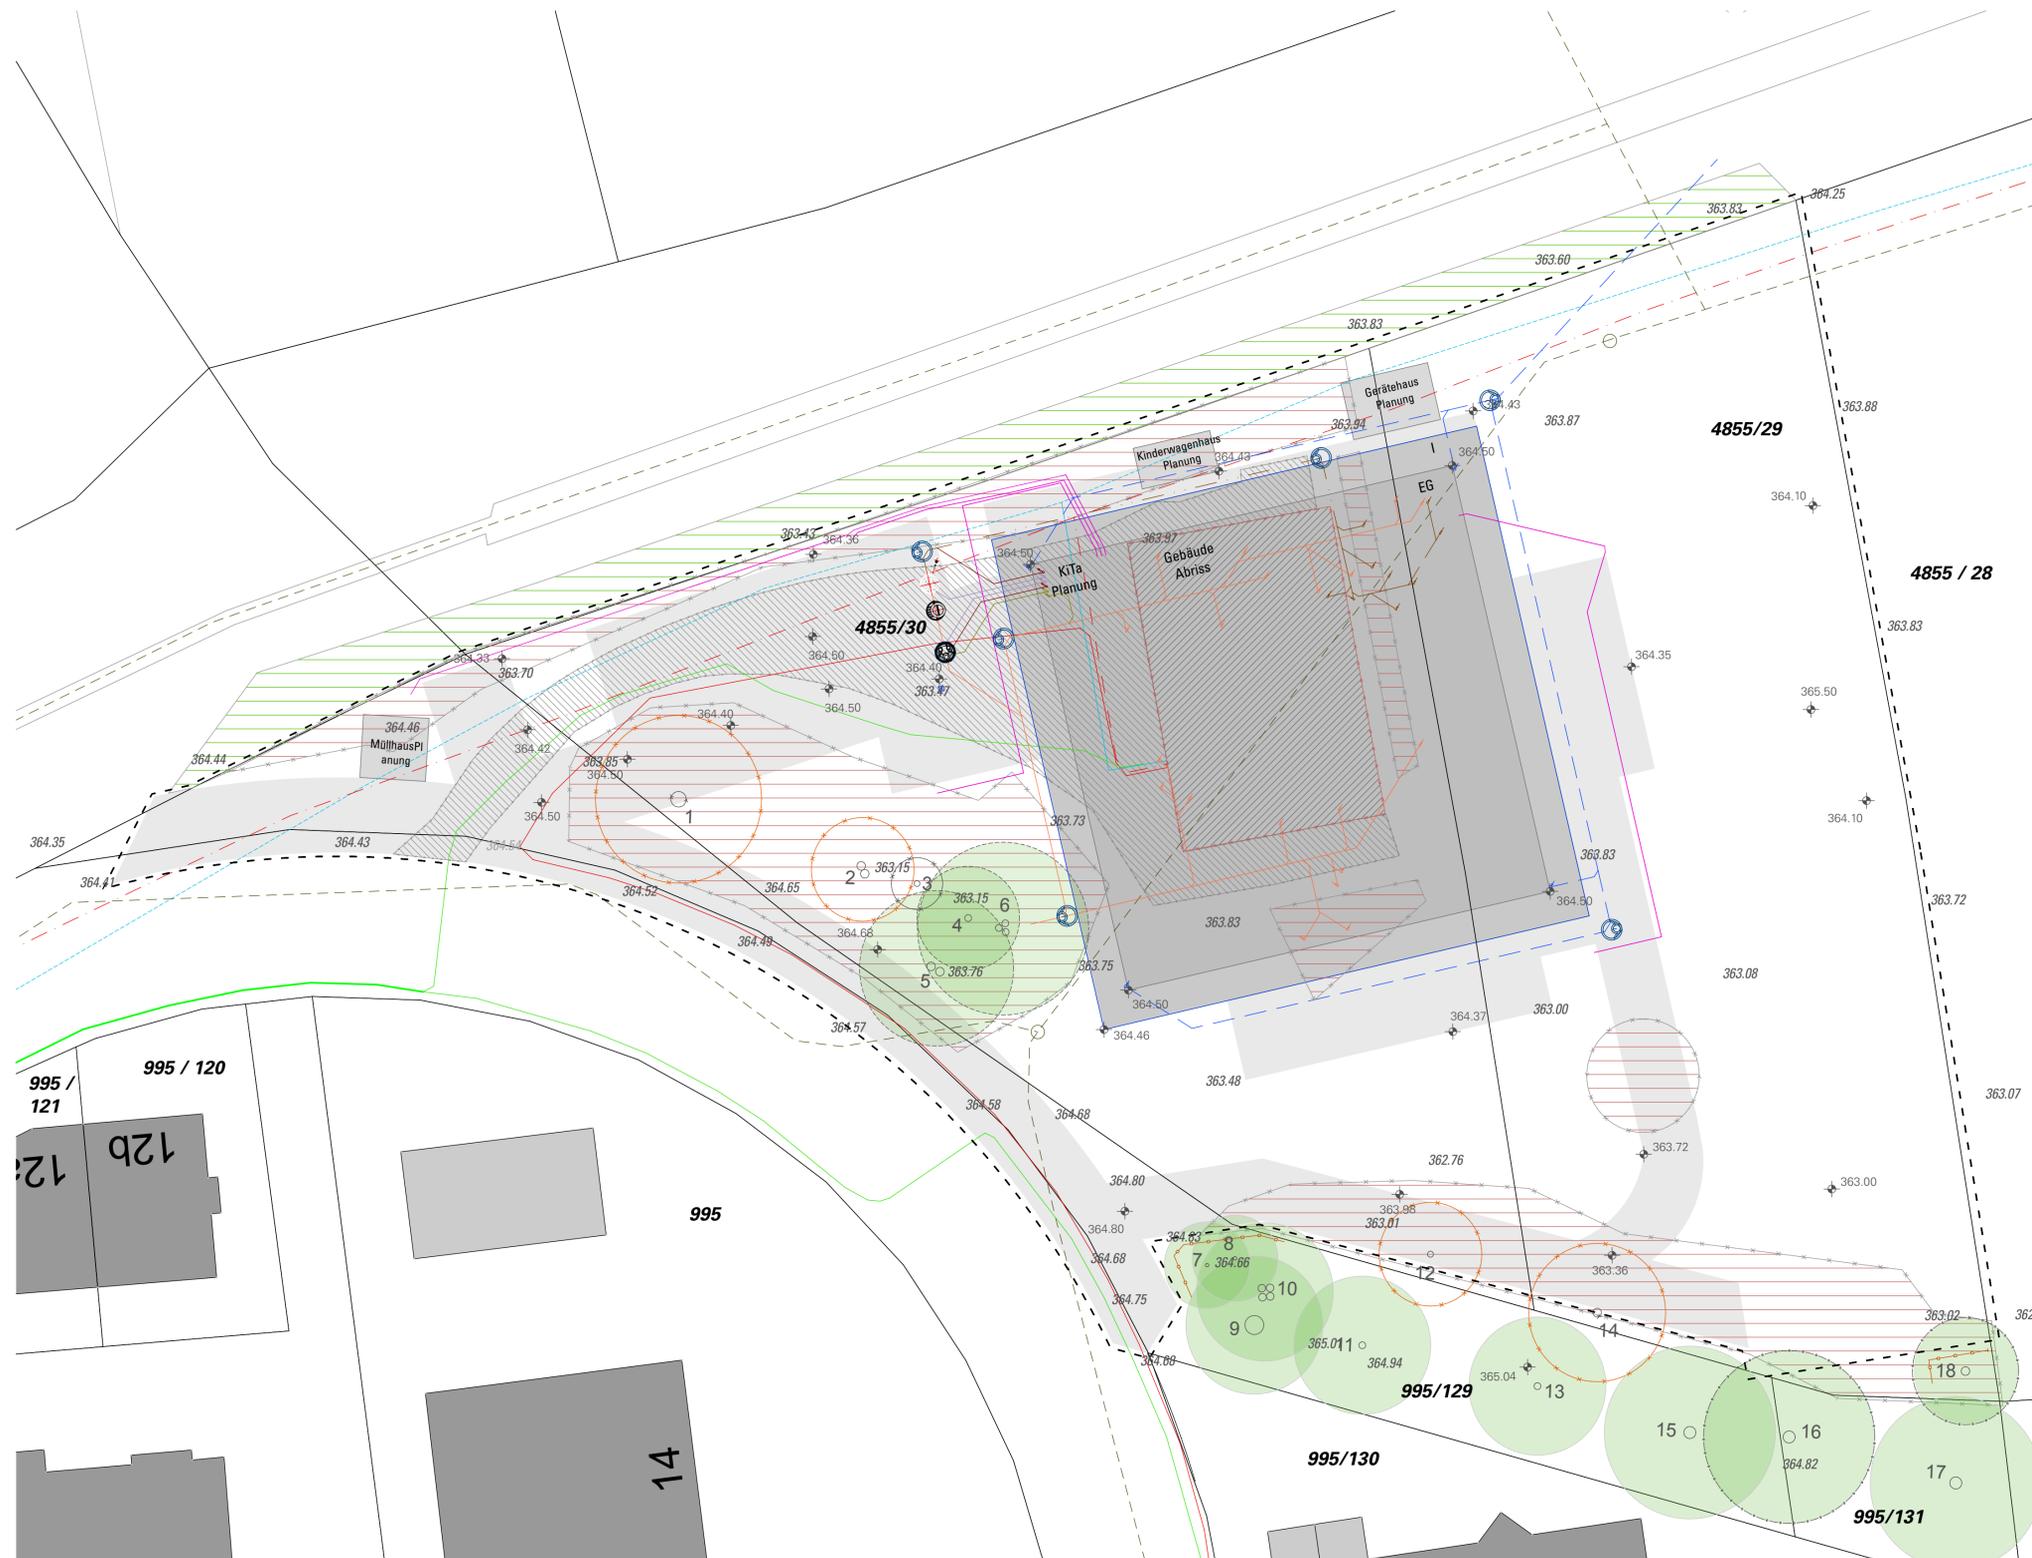

M 1:200



M 1:1000

Nachbarn	Kenntnis genommen und Zugestimmt
995 Odilostr. 14	_____
995 / 120 Odilostr. 12b	_____
995 / 121 Odilostr. 12a	_____
995 / 130 Odilostr. 13	_____
995 / 131	_____
4855 / 28 Acker	_____

Ort, Datum, Unterschrift

ANTRAG AUF BAUGENEHMIGUNG Fertigung

Bauvorhaben: **NEUBAU einer 5-gruppigen Kindertagesstätte in der Odilostraße zur Nutzung als Kindergarten oder Krippe**

Ort des Vorhabens: Odilostraße 11, 85053 Ingolstadt

Bauherr: **Stadt Ingolstadt**
Rathausplatz 2, 85049 Ingolstadt, Referat VI

vertreten durch Hochbauamt:
Spitalstraße 3, 85049 Ingolstadt

Ort, Datum, Unterschrift

Planfertiger: T. F.

Ort, Datum, Unterschrift

Planungsphase: **Genehmigungsplanung** 1:200

Planinhalt: **Baumbestandsplan** N