


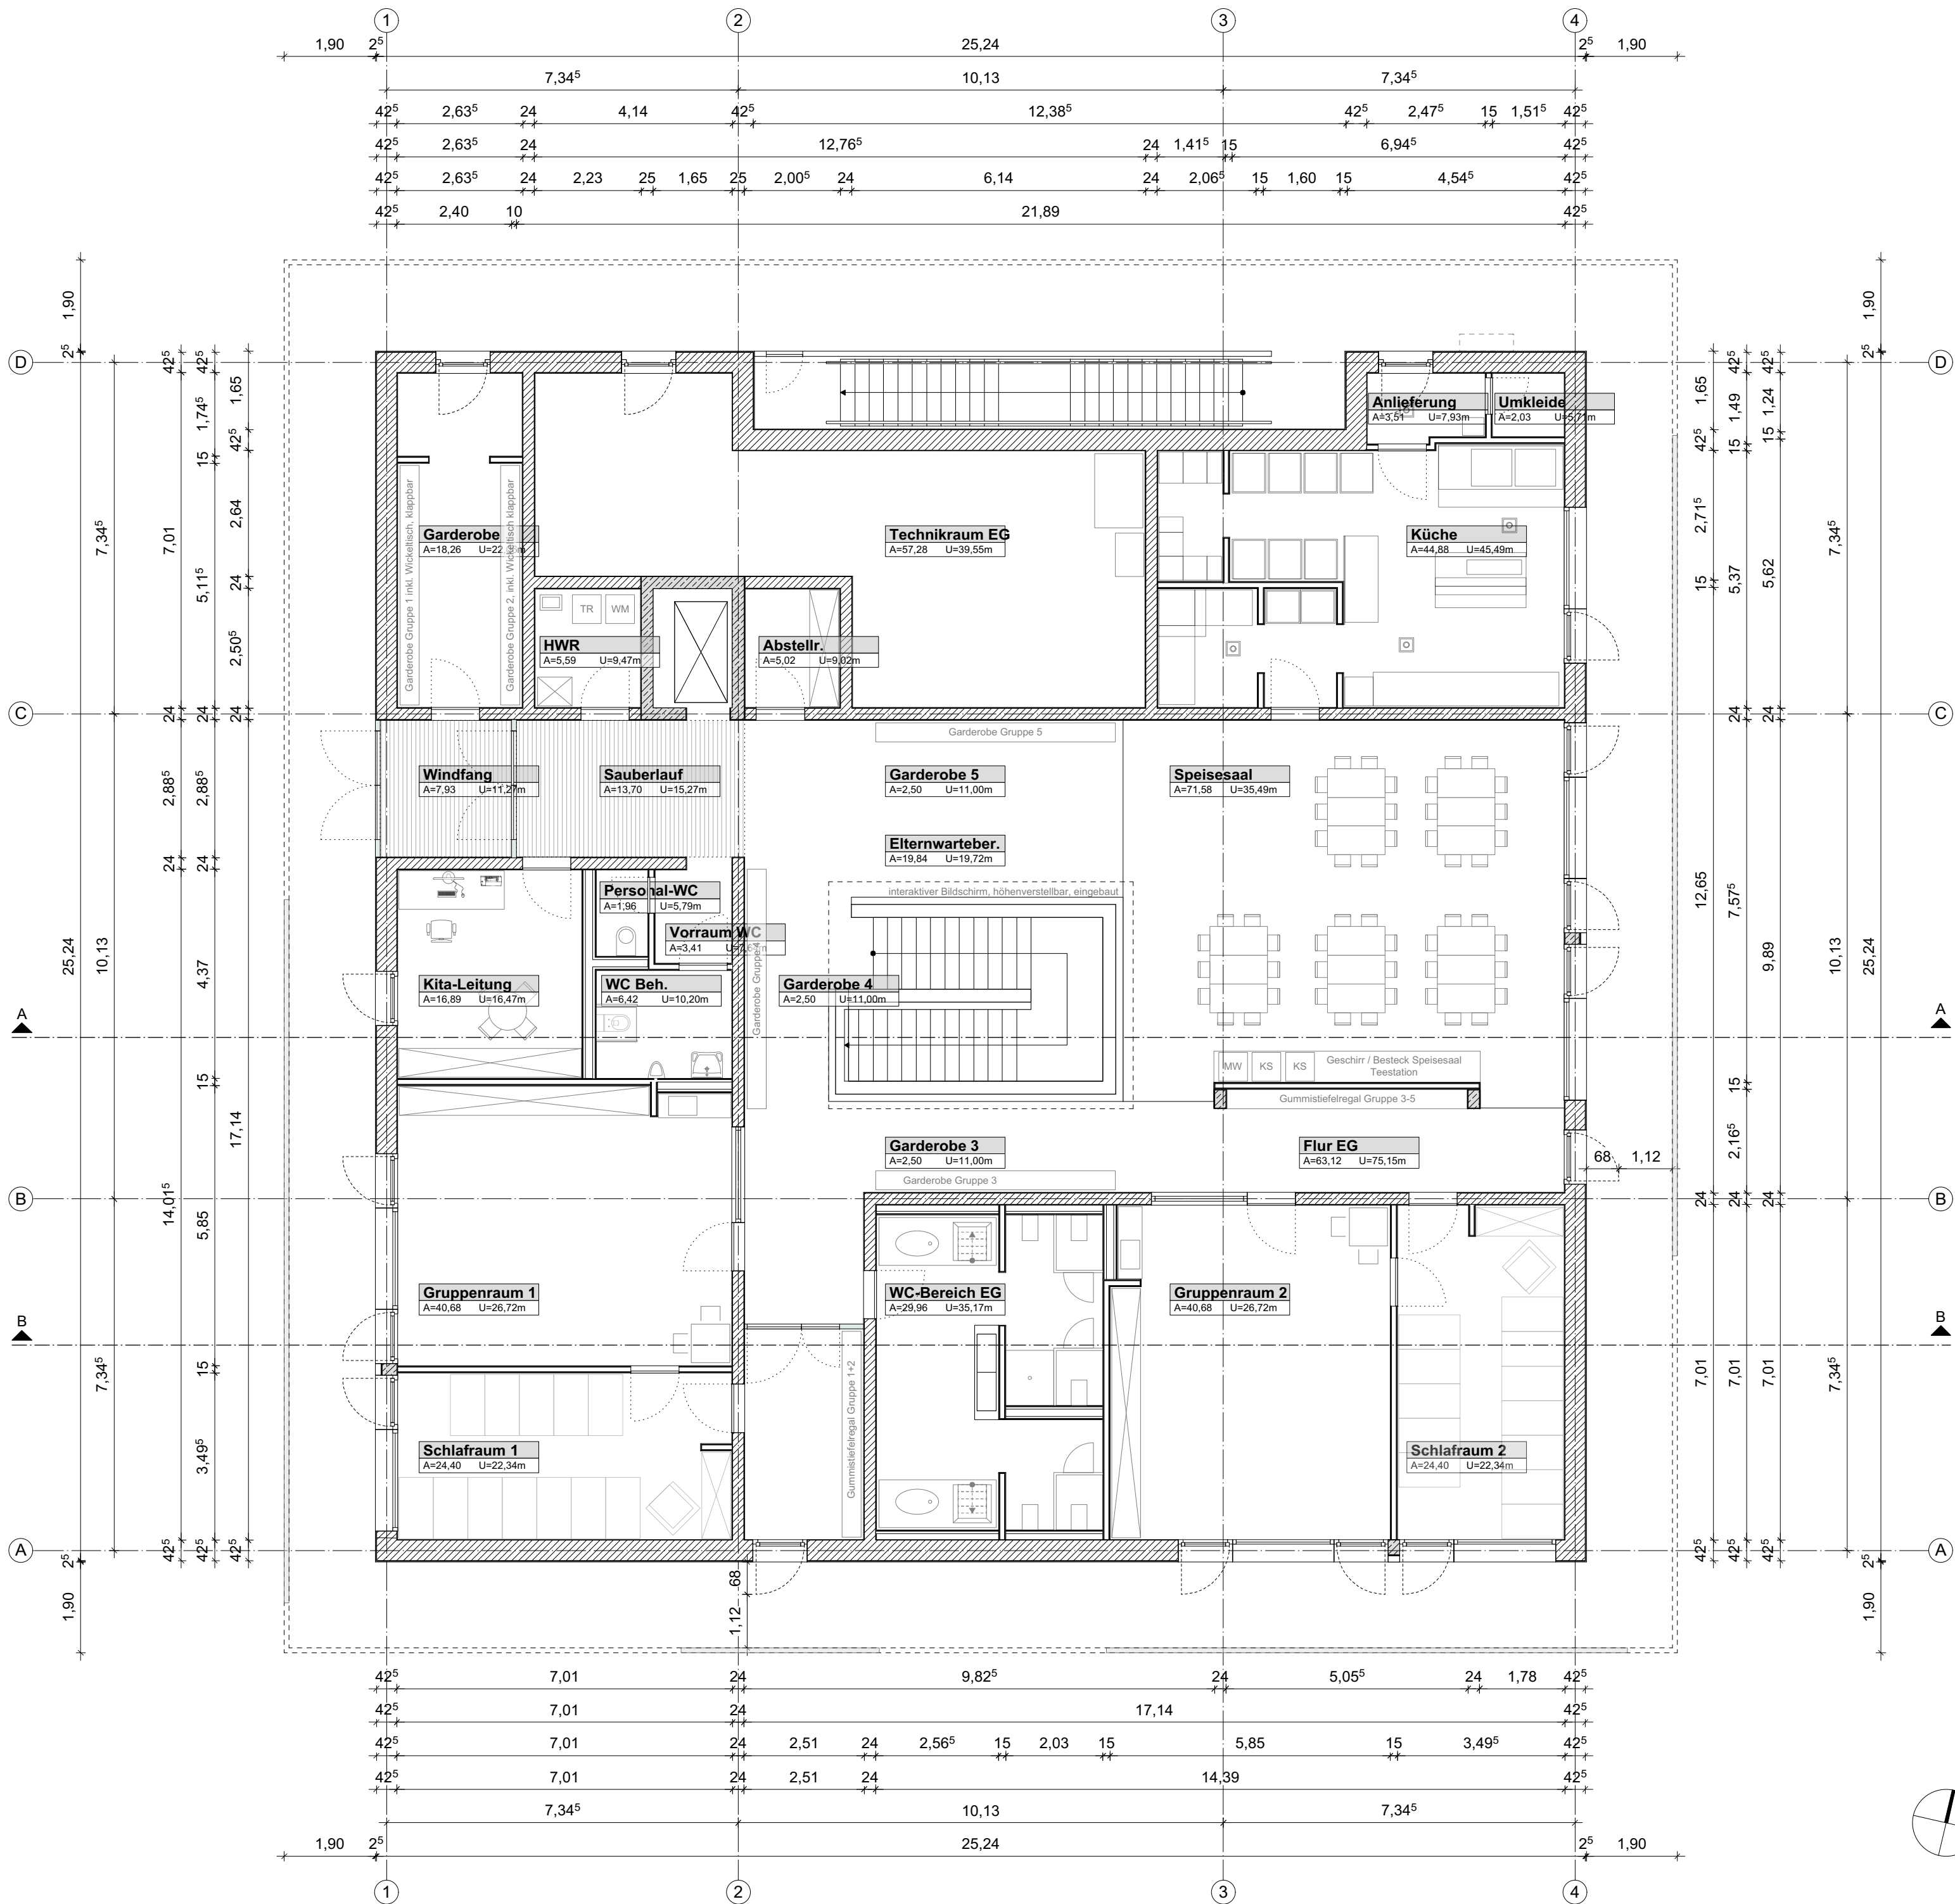

Projekt:
NEUBAU einer 5-gruppigen Kindertagesstätte in der Odilostraße zur Nutzung als Kindergarten oder Krippe
Odilostraße 11, 85053 Ingolstadt

Bauherr:
**Stadt Ingolstadt
Rathausplatz 2
85049 Ingolstadt
Referat VI**

vertreten durch:

Hochbauamt
Spitalstraße 3
85049 Ingolstadt

Unterschrift des Bauherren

Ingolstadt, den

Gebäudeplaner + Außenanlagen:


für Stempel und Vermerke des Architekten

Ingolstadt, den 27.05.2019

für Stempel und Vermerke des Bauamts

Übersichtsplan:

KTO

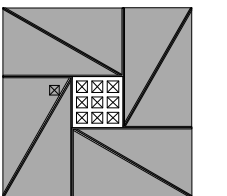

Plan-Nr.: **KTO_GP_100_GR EG** Änderungsdatum: **27.05.2019**

Planinhalt:
**Genehmigungsplanung
Grundriss Erdgeschoss**

Gezeichnet:	
Maßstab:	1:100
Blattgröße:	A2
Erstellungsdatum:	15.12.2018