


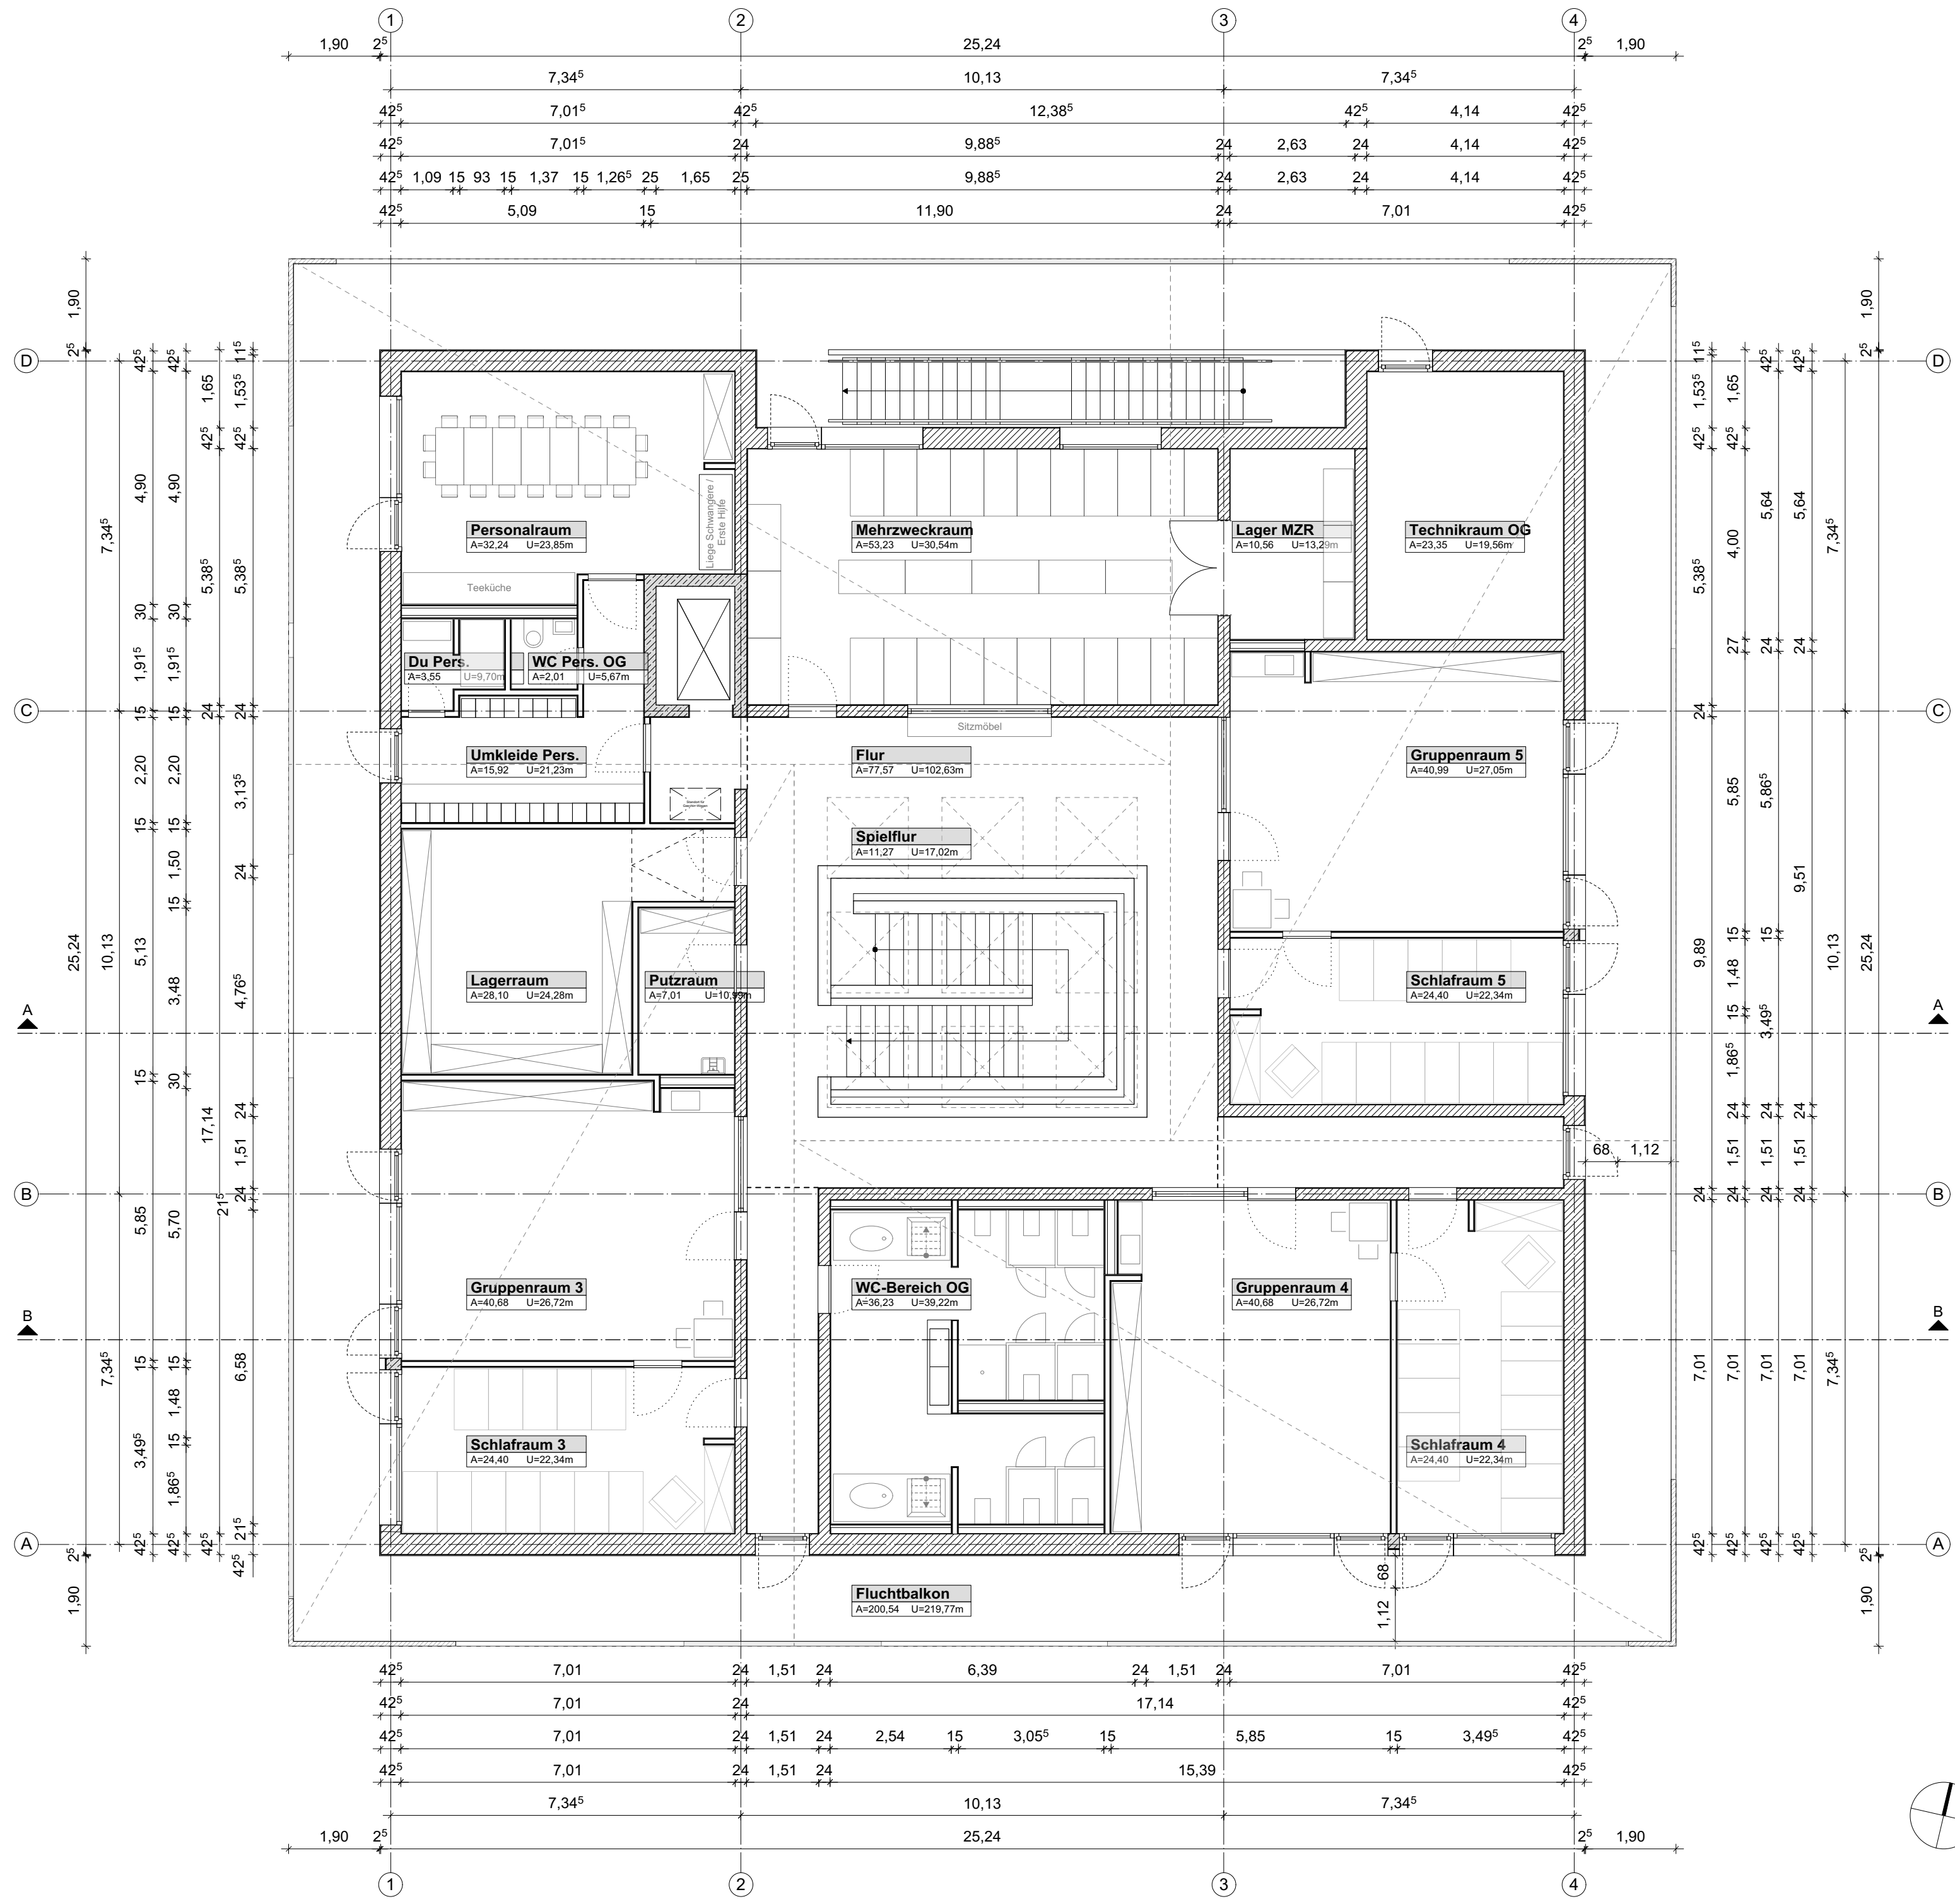

Projekt:
NEUBAU einer 5-gruppigen Kindertagesstätte in der Odilostraße zur Nutzung als Kindergarten oder Krippe
Odilostraße 11, 85053 Ingolstadt

Bauherr:
**Stadt Ingolstadt
Rathausplatz 2
85049 Ingolstadt
Referat VI**
vertreten durch:
Hochbauamt
Spitalstraße 3
85049 Ingolstadt

Unterschrift des Bauherren

Ingolstadt, den 27.05.2019

Gebäudeplaner + Außenanlagen

für Stempel und Vermerke der Architekten

Ingolstadt, den 27.05.2019

für Stempel und Vermerke des Bauamts

Übersichtsplan:
KTO

Plan-Nr.: KTO_GP_101_GR OG	Änderungsdatum: 27.05.2019
Planinhalt: Genehmigungsplanung Grundriss Obergeschoss	
Gezeichnet:	
Maßstab:	1:100
Blattgröße:	A2
Erstellungsdatum:	15.12.2018