


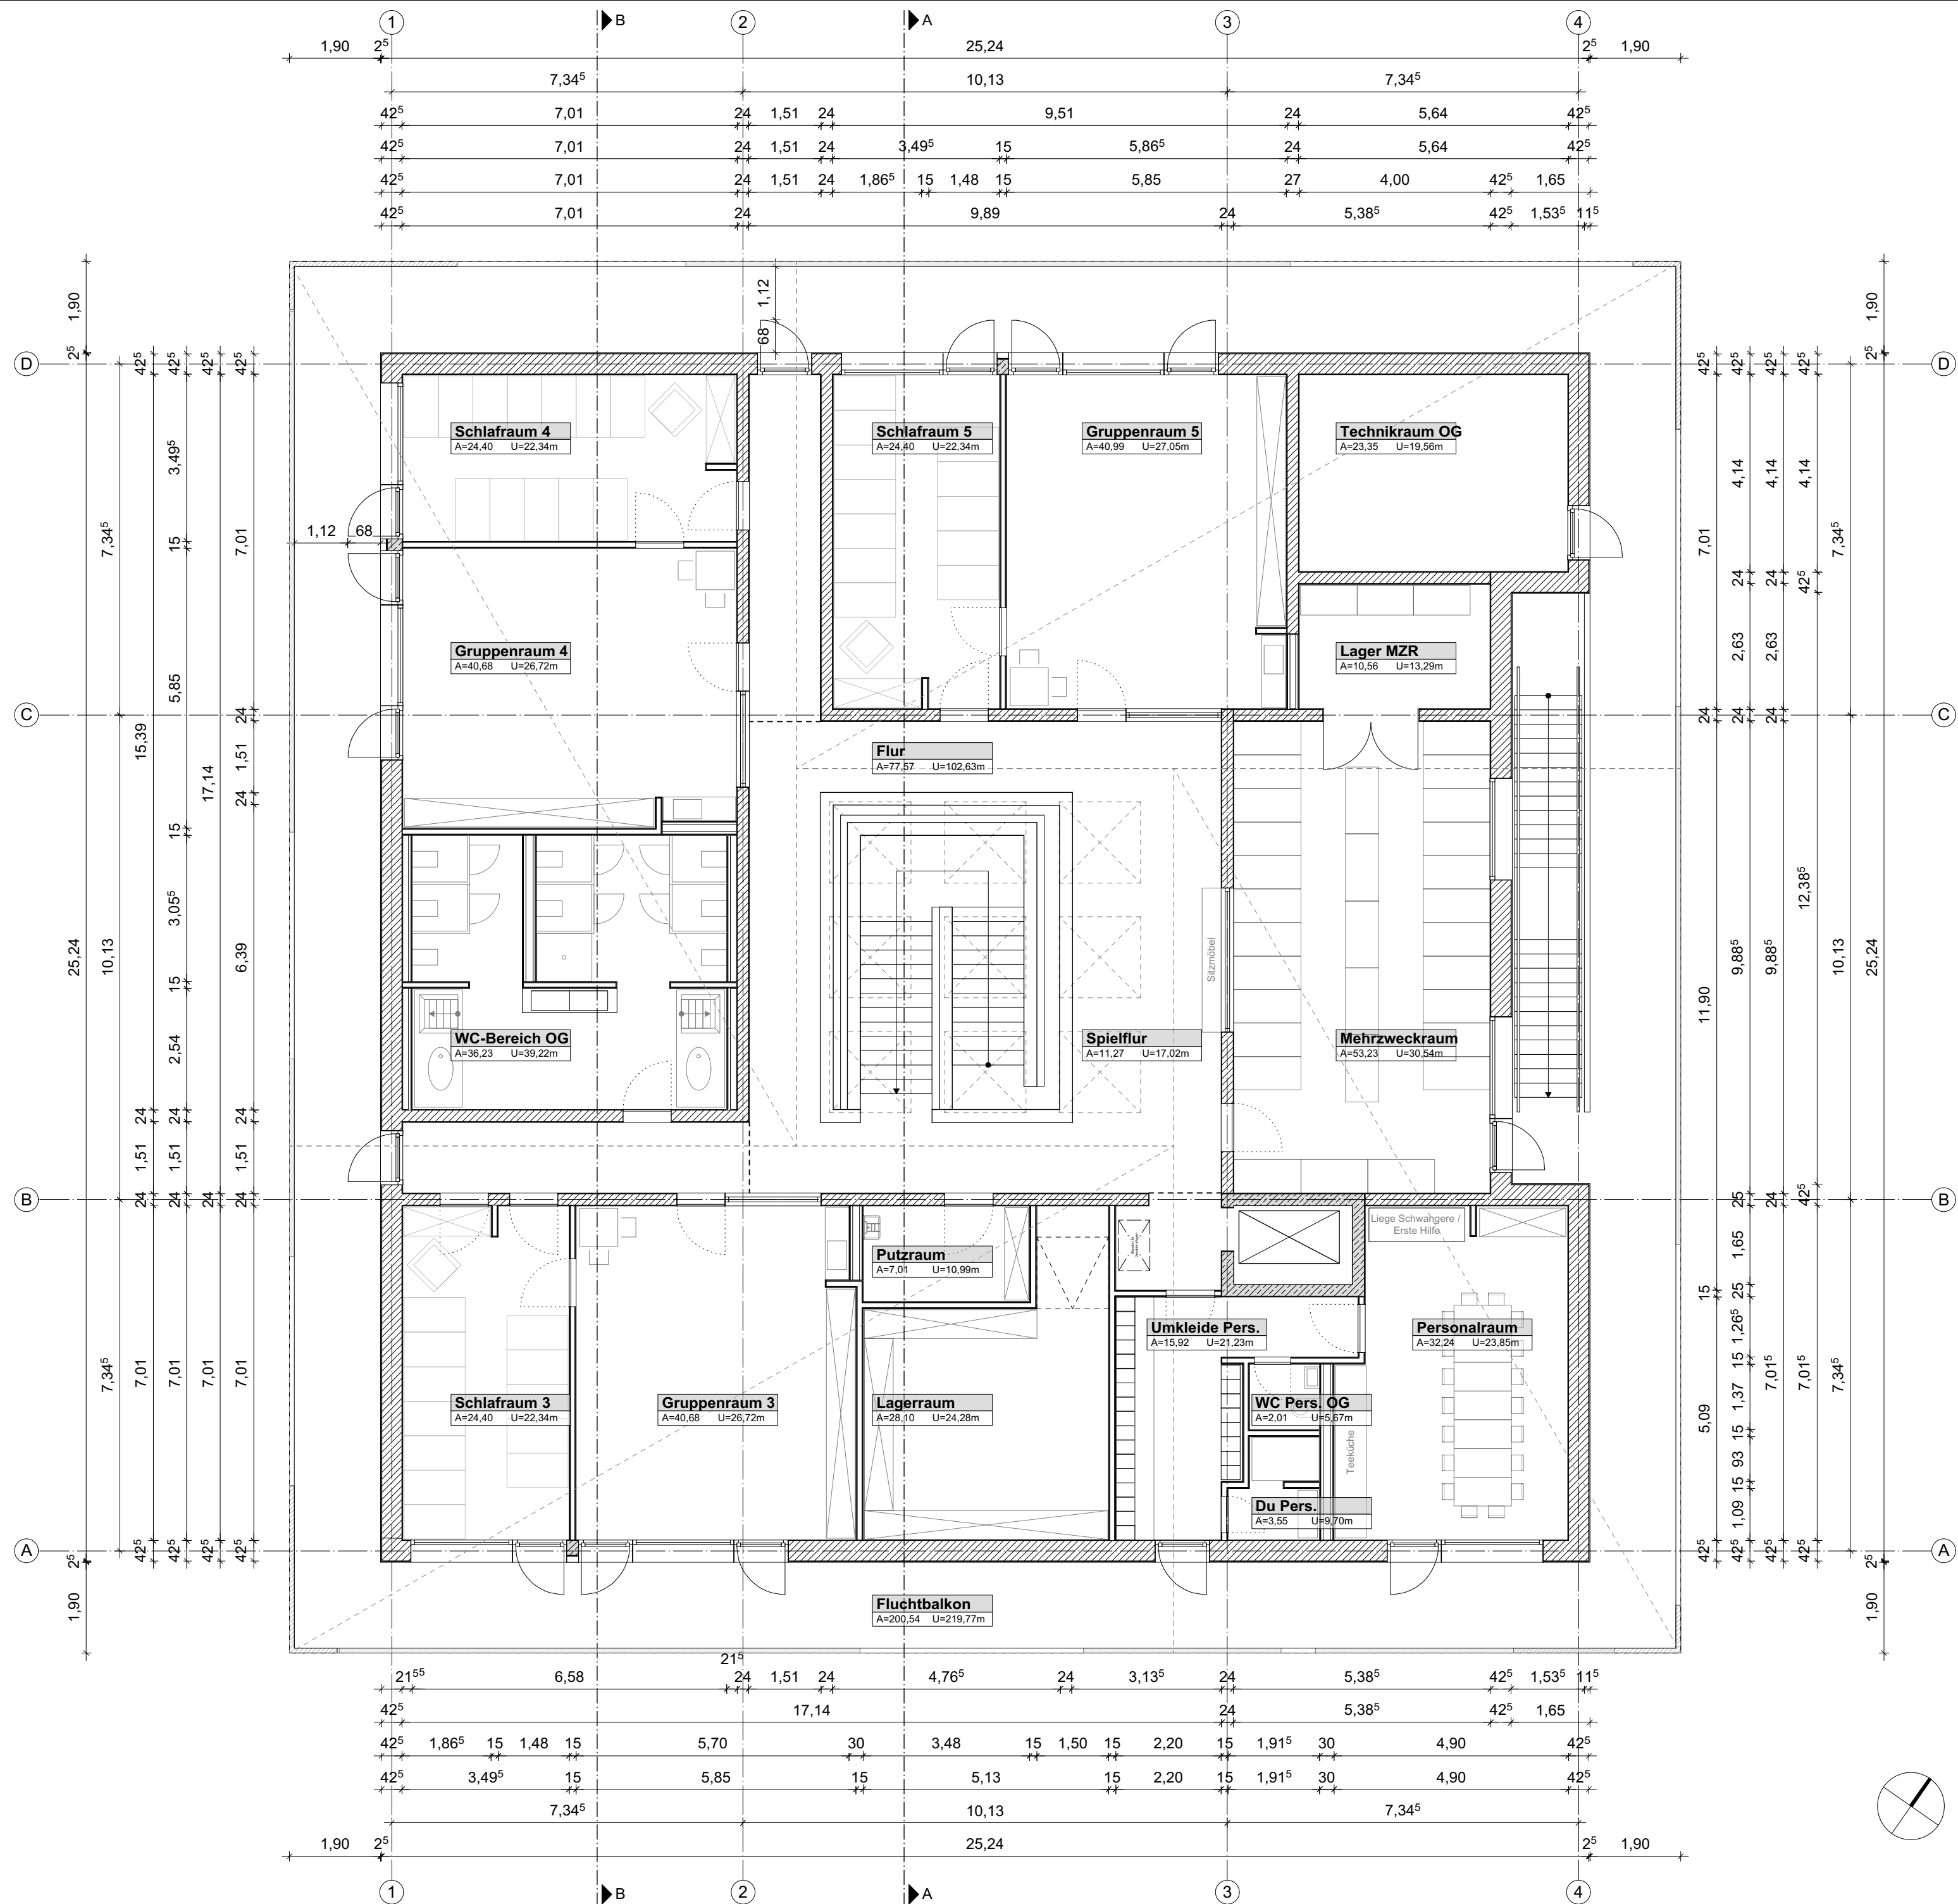

Projekt:
**NEUBAU einer 5-gruppigen Kindertagesstätte in der
Waldeysenstraße zur Nutzung als Kindergarten oder Krippe**
Nähe Waldeysenstraße 70, 85057 Ingolstadt

Bauherr:
**Stadt Ingolstadt
Rathausplatz 2
85049 Ingolstadt
Referat VI**

vertreten durch:

Hochbauamt
Spitalstraße 3
85049 Ingolstadt

Unterschrift des Bauherren

Ingolstadt, den

Gebäudeplaner + Außenanlagen:


für Stempel und Vermerke des Architekten

Ingolstadt, den 27.05.2019

für Stempel und Vermerke des Bauamts

Übersichtsplan:

KTW

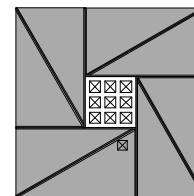

Plan-Nr.:
KTW_GP_101_GR OG

Änderungsdatum:
27.05.2019

Planinhalt:
Genehmigungsplanung
Grundriss Obergeschoss

Gezeichnet:	
Maßstab:	1:100
Blattgröße:	A2
Erstellungsdatum:	15.12.2018