

Abstände ÜH 1 Hydrant zu Haupteingängen


He 1 ca. 44 m
He 2 ca. 81 m
HE 10 ca. 56 m
He 11 ca. 12 m
He 3 ca. 133 m
He 9 ca. 127 m

Abstände ÜH 2 Hydrant zu Haupteingängen

He 3 ca. 79 m
He 4 ca. 68 m
HE 5 ca. 58 m
He 6 ca. 51 m
He 7 ca. 63 m
He 8 ca. 68 m
He 9 ca. 70 m
He 12 ca. 34 m

Abstände UH 705 Hydrant zu Haupteingängen

He 3 ca. 88 m
He 4 ca. 63 m
HE 5 ca. 72 m

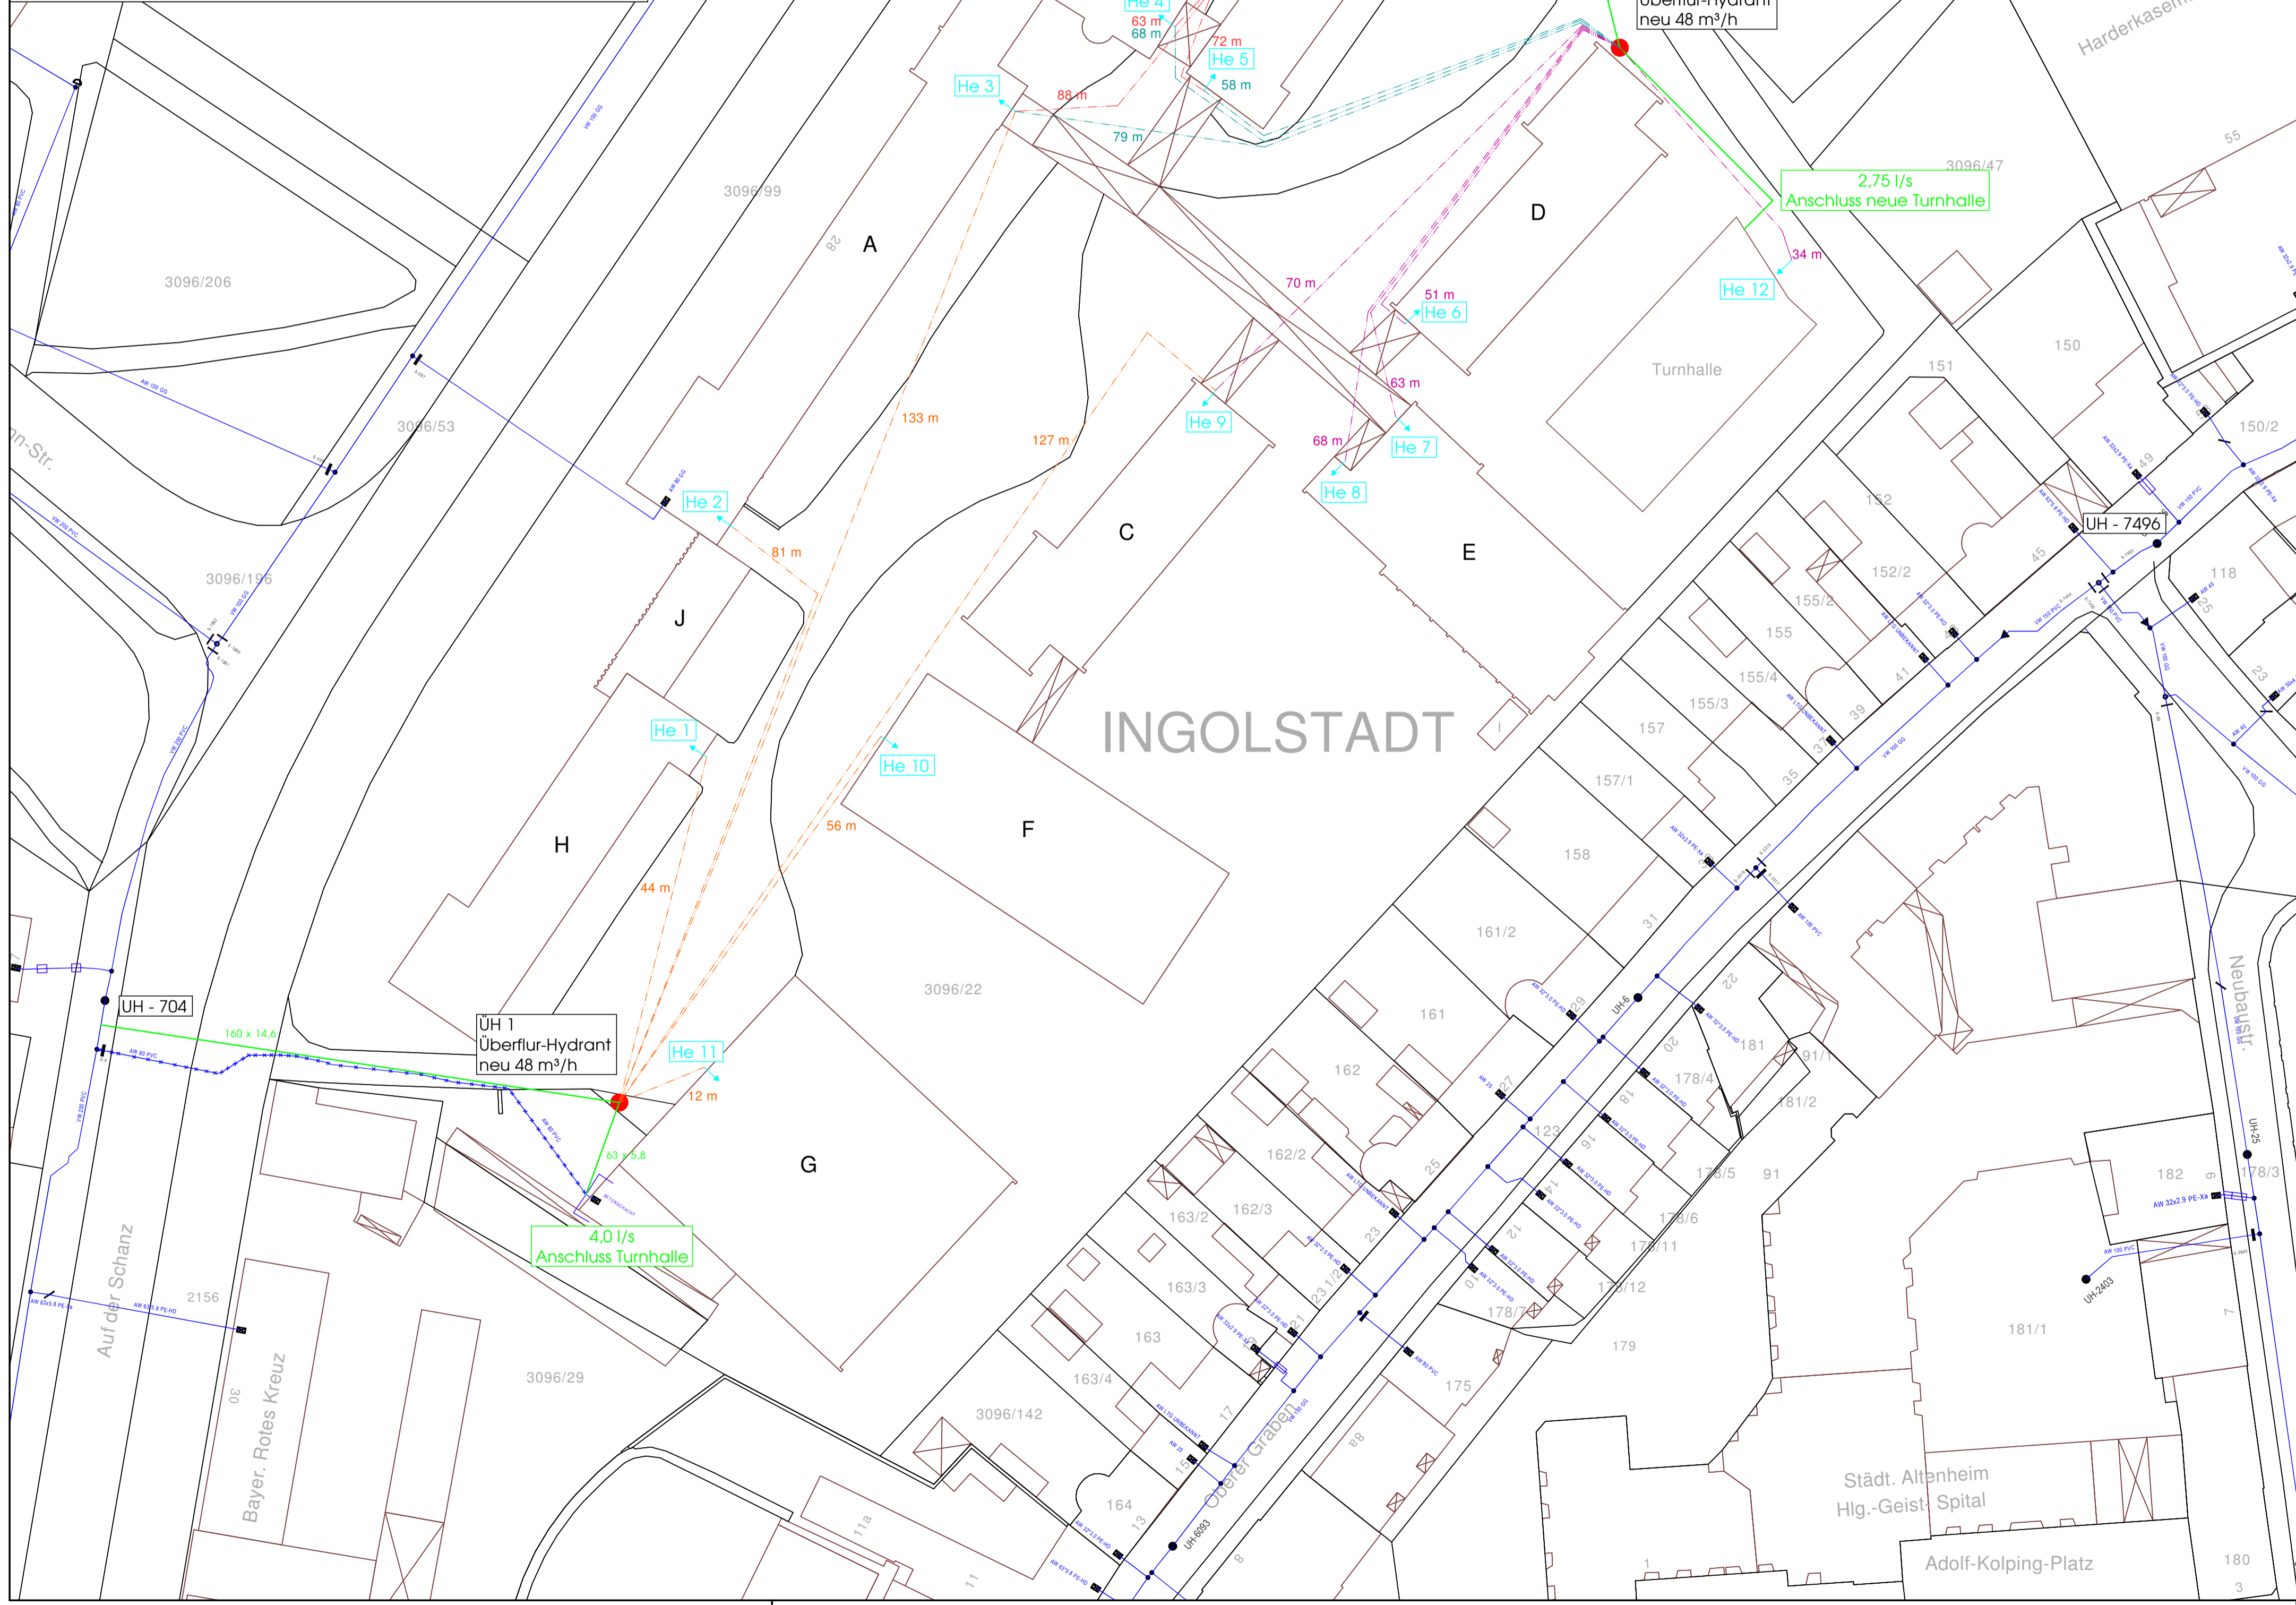

LEGENDE:

— Trinkwasserbestand SWIN	— Trinkwasser neu
— Laufweg Feuerwehr	— Laufweg Feuerwehr
— Laufweg Feuerwehr	— Laufweg Feuerwehr
HE: Haupteingang	

Schule Auf der Schanz, Löschwasserversorgung		Lageplan S	
Planungsstand:			
Entwurfsplanung			
Planinhalt:			
Lageplan Sanitär			
Maßstab:	Datum:	Plannummer:	
1:500	26.06.2017	3-GR-00-S-01-00-216019	
Bearbeitet:	Geprüft:	Unterschrift:	
WME	JM		
INDEX	ÄNDERUNG	NAME	DATUM
01	Anpassung der Leitungstrasse Münsterbau	JM	11.07.2017
-	-	-	-
-	-	-	-
-	-	-	-
-	-	-	-
-	-	-	-
Projekt:			
Schule auf der Schanz Löschwasserversorgung 85049 Ingolstadt			
Bauherr:			Architekt:
Stadt Ingolstadt Vertreten durch das Hochbauamt Spitalstraße 3 85049 Ingolstadt			
Planung:			
rebdorfer str. 1 85072 eichstätt t 08421.60722-40 f 08421.60722-41	zielstattstr. 11 81379 münchen t 089.891461-0 f 089.891461-10	gabelsberger str. 5 93047 regensburg t 0941.59952100 f 0941.59952101	weißbergergasse 24 90403 nürnberg t 0911.701000-40 f 0911.701000-69