

Legende Baumbestandsplan		
Allgemein		
---	Planungsumgriff	
---	Flurstücksgrenze	
NUM	Flurstücksnummer	
---	Baugrenze	
Gebäude		
---	Spielplatz Abriss	
---	Gebäude Planung	
Sparten (Planung)		
---	Regenwasser	
---	Schutzwasser	
---	Beleuchtung	
Sparten (Bestand)		
---	Trinkwasser	
---	Strom	
---	Strom stillgelegt	
---	Gas	
---	Fernwärme	
Freiflächen		
0.00	Höhen Bestand	
0.00	Höhen Planung	
---	Befestigte Fläche Abriss	
---	Befestigte Fläche Planung	
---	Abtrag Böschung	
---	Rodung Strauchflächen	
---	Auslichten Strauchflächen	
---	(Giffige Gehölze entfernen)	
Schutzmaßnahme		
---	Baumschutzzaun	
---	Wurzelbrücke	
Bäume		
---	zu erhalten	
---	zu fällen (nicht geschützt, gemäß Baumschutzverordnung Ingolstadt)	
---	zu fällen (geschützt, gemäß Baumschutzverordnung Ingolstadt)	



Bäume zur Fällung beantragt:
- die UNTER die Baumschutzverordnung Ingolstadt fallen:
31, 47, 48 = 3 Stück
- die NICHT UNTER die Baumschutzverordnung Ingolstadt fallen:
14, 16, 17, 32, 33, 46 = 6 Stück

Geschützte Bäume nach der Baumschutzverordnung Ingolstadt
Bäume, die einen Stammumfang von weniger als 100cm (=Durchmesser 31,84cm) in 130cm Höhe über dem Erdboden aufweisen

Baumnr.	Bot.Name	Deut.Name	StD in m	Kronen-D in m	Höhe in m	Fällungen
1	Acer platanoides	Spitzahorn	0.35	8	8.50	
2	Acer platanoides	Spitzahorn	0.30	6	8.00	
3	Acer platanoides	Spitzahorn	0.40	10	9.50	
4	Acer platanoides	Spitzahorn	0.30	6	8.00	
5	Acer platanoides	Spitzahorn	0.40	10	9.50	
6	Acer platanoides	Spitzahorn	0.30	6	8.00	
7	Acer platanoides	Spitzahorn	0.40	10	9.50	
8	Acer platanoides	Spitzahorn	0.35	8	8.50	
9	Acer platanoides	Spitzahorn	0.30	6	8.00	
10	Acer platanoides	Spitzahorn	0.30	6	8	
11	Acer platanoides	Spitzahorn	0.40	10	9.50	
12	Acer platanoides	Spitzahorn	0.35	8	8.50	
13	Acer platanoides	Spitzahorn	0.20	4	8.00	
14	Acer platanoides	Spitzahorn	0.30	6	8.50	x
15	Acer platanoides	Spitzahorn	0.40	10	9.00	
16	Acer platanoides	Spitzahorn	0.30	8	7.50	x
17	Acer platanoides	Spitzahorn	0.15	2	5.50	x
18	Acer platanoides	Spitzahorn	0.45	10	11.00	
19	Acer platanoides	Spitzahorn	0.50	12	12.00	
20	Acer platanoides	Spitzahorn	0.30	6	8.00	
21	Quercus robur	Stiel-Eiche	0.45	10	10.00	
22	Pinus sylvestris	Waldkiefer	0.40	10	9.00	
23	Betula pendula	Hänge-Birke / Sandbirke	0.20	4	8.50	
24	Carpinus betulus	Hainbuche	0.20	4	7.00	
25	Acer campestre	Feldahorn	0.30	5	8.00	
26	Acer campestre	Feldahorn	0.50	8	8.00	
27	Acer campestre	Feldahorn	0.25	6	8.00	
28	Carpinus betulus	Hainbuche	0.30	10	7.50	
29	Quercus robur	Stiel-Eiche	0.25	4	6.00	
30	Quercus robur	Stiel-Eiche	0.60	12	11.50	
31	Quercus robur	Stiel-Eiche	0.60	12	11.00	x
32	Acer campestre	Feldahorn	0.30	6	8.50	x
33	Betula pendula	Hänge-Birke / Sandbirke	0.20	5	8.50	x
34	Tilia cordata	Windenlinde	0.25	6	8.50	x
35	Acer campestre	Feldahorn	0.25	6	8.50	
36	Acer campestre	Feldahorn	0.20	4	8.00	
37	Platanus x hispanica	Ahornblättrige Platane	0.15	3	5.50	
38	Carpinus betulus	Hainbuche	0.15	3	5.50	
39	Pinus cereus	Weichskekirsche	0.15	3	5.50	
40	Acer campestre	Feldahorn	0.20	4	5.50	
41	Carpinus betulus	Hainbuche	0.20	3	5.50	
42	Acer campestre	Feldahorn	0.20	5	5.50	
43	Carpinus betulus	Hainbuche	0.20	5	5.50	
44	Quercus robur	Stiel-Eiche	0.40	12	8.00	
45	Acer campestre	Feldahorn	0.40	9	9.00	
46	Acer campestre	Feldahorn	0.25	6	8.00	x
47	Quercus robur	Stiel-Eiche	0.60	12	13.00	x
48	Quercus robur	Stiel-Eiche	0.35	8	11.00	x
49	Acer platanoides	Spitzahorn	0.55	8	11.00	
50	Pinus sylvestris	Waldkiefer	0.35	8	11.00	
51	Quercus robur	Stiel-Eiche	0.50	8	9.50	
52	Tilia cordata	Windenlinde	0.30	6	7.50	
53	Tilia cordata	Windenlinde	0.30	6	7.50	
54	Quercus robur	Stiel-Eiche	0.30	6	7.50	
55	Quercus robur	Stiel-Eiche	0.30	6	7.50	
56	Quercus robur	Stiel-Eiche	0.30	6	7.00	
57	Quercus robur	Stiel-Eiche	0.15	5	7.00	
58	Quercus robur	Stiel-Eiche	0.35	8	8.50	
59	Quercus robur	Stiel-Eiche	0.30	6	8.00	
60	Quercus robur	Stiel-Eiche	0.25	6	8.00	
61	Quercus robur	Stiel-Eiche	0.25	6	8.00	

x Fällung geschützt nach Baumschutzverordnung Ingolstadt
x Fällung nicht geschützt

Laut Baumschutzverordnung stehen 3 Bäume unter Baumschutz
6 Bäume sind ohne Genehmigung zur Fällung

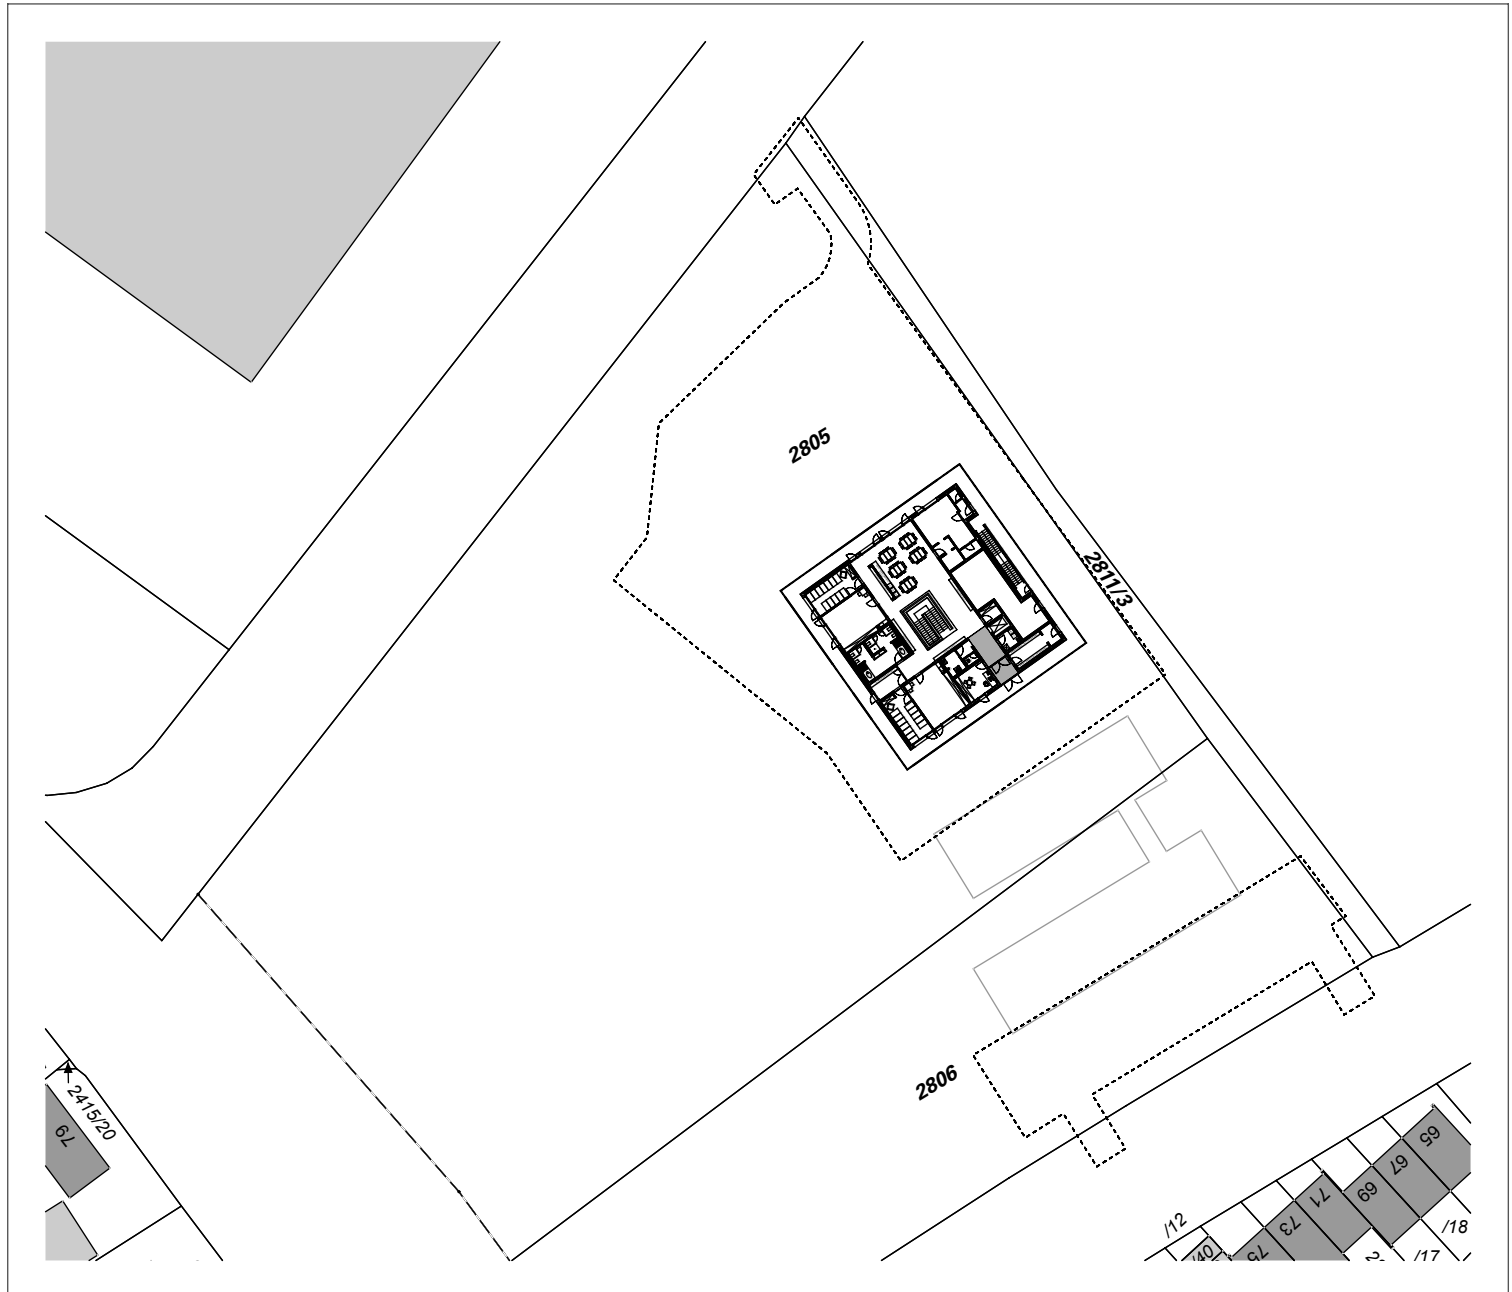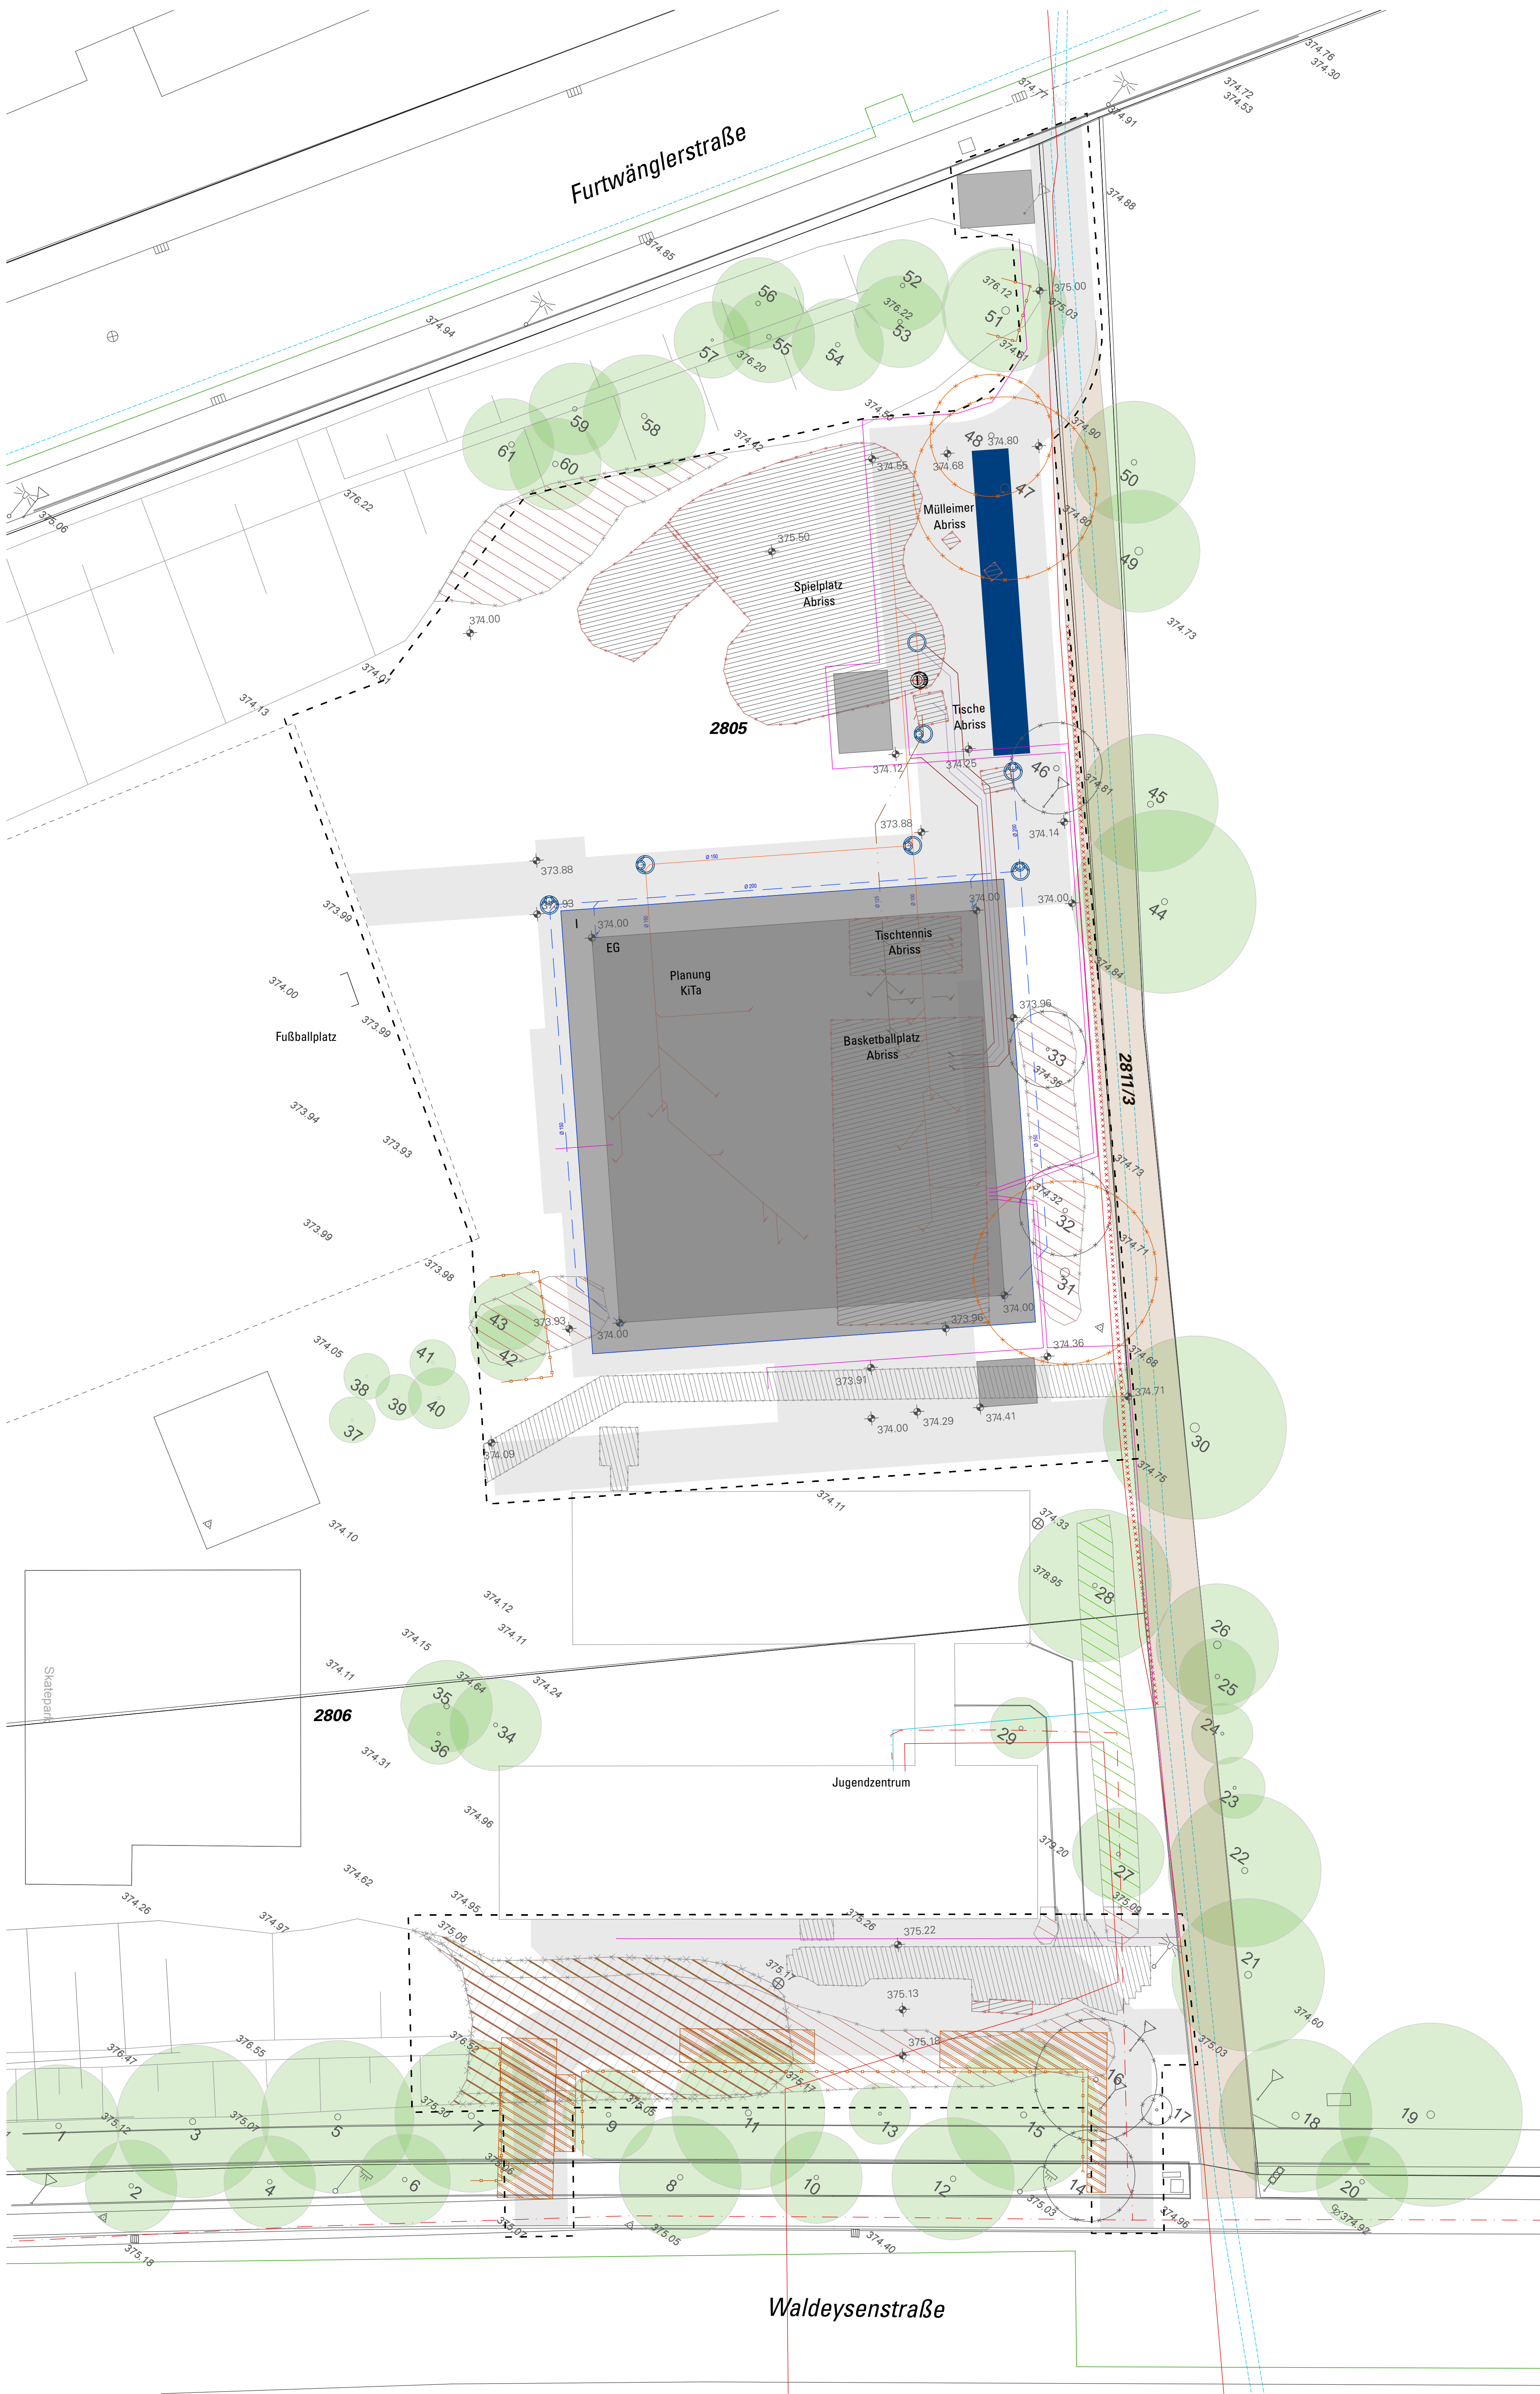

M 1:1000

ANTRAG AUF BAUGENEHMIGUNG

Fertigung

Bauvorhaben **NEUBAU einer 5-gruppigen Kindertagesstätte in der Waldeysenstraße zur Nutzung als Kindergarten oder Krippe**
Ort des Vorhabens **Nähe Waldeysenstraße 70, 85057 Ingolstadt**

Bauherr **Stadt Ingolstadt**
Rathausplatz 2, 85049 Ingolstadt, Referat VI
vertreten durch Hochbauamt:
Spitalstraße 3, 85049 Ingolstadt, Herr Mario Hamberger
Tel.: 0841 / 305 - 21 79 Mail: KOR@ingolstadt.de

Ort, Datum, Unterschrift

Planfertiger **mahl-gebhard-konzepte**
Landschaftsarchitekten BDLA Stadtplaner
Partnerschaftsgesellschaft mbB
Hubertusstraße 4 80639 München
T. 089 96 160 89-0 F. 089 96 160 89-69
www.mahlgebhardkonzepte.com

Ort, Datum, Unterschrift

Planungsphase **Genehmigungsplanung** 1:200
Planinhalt **Baumbestandsplan**



Plannr: 2 118,9 x 84,1 cm 19.06.19

M 1:200