


Lagesystem: UTM Koordinatensystem ETRS89  
 Höhensystem: Normalhöhenystem DHHN2016

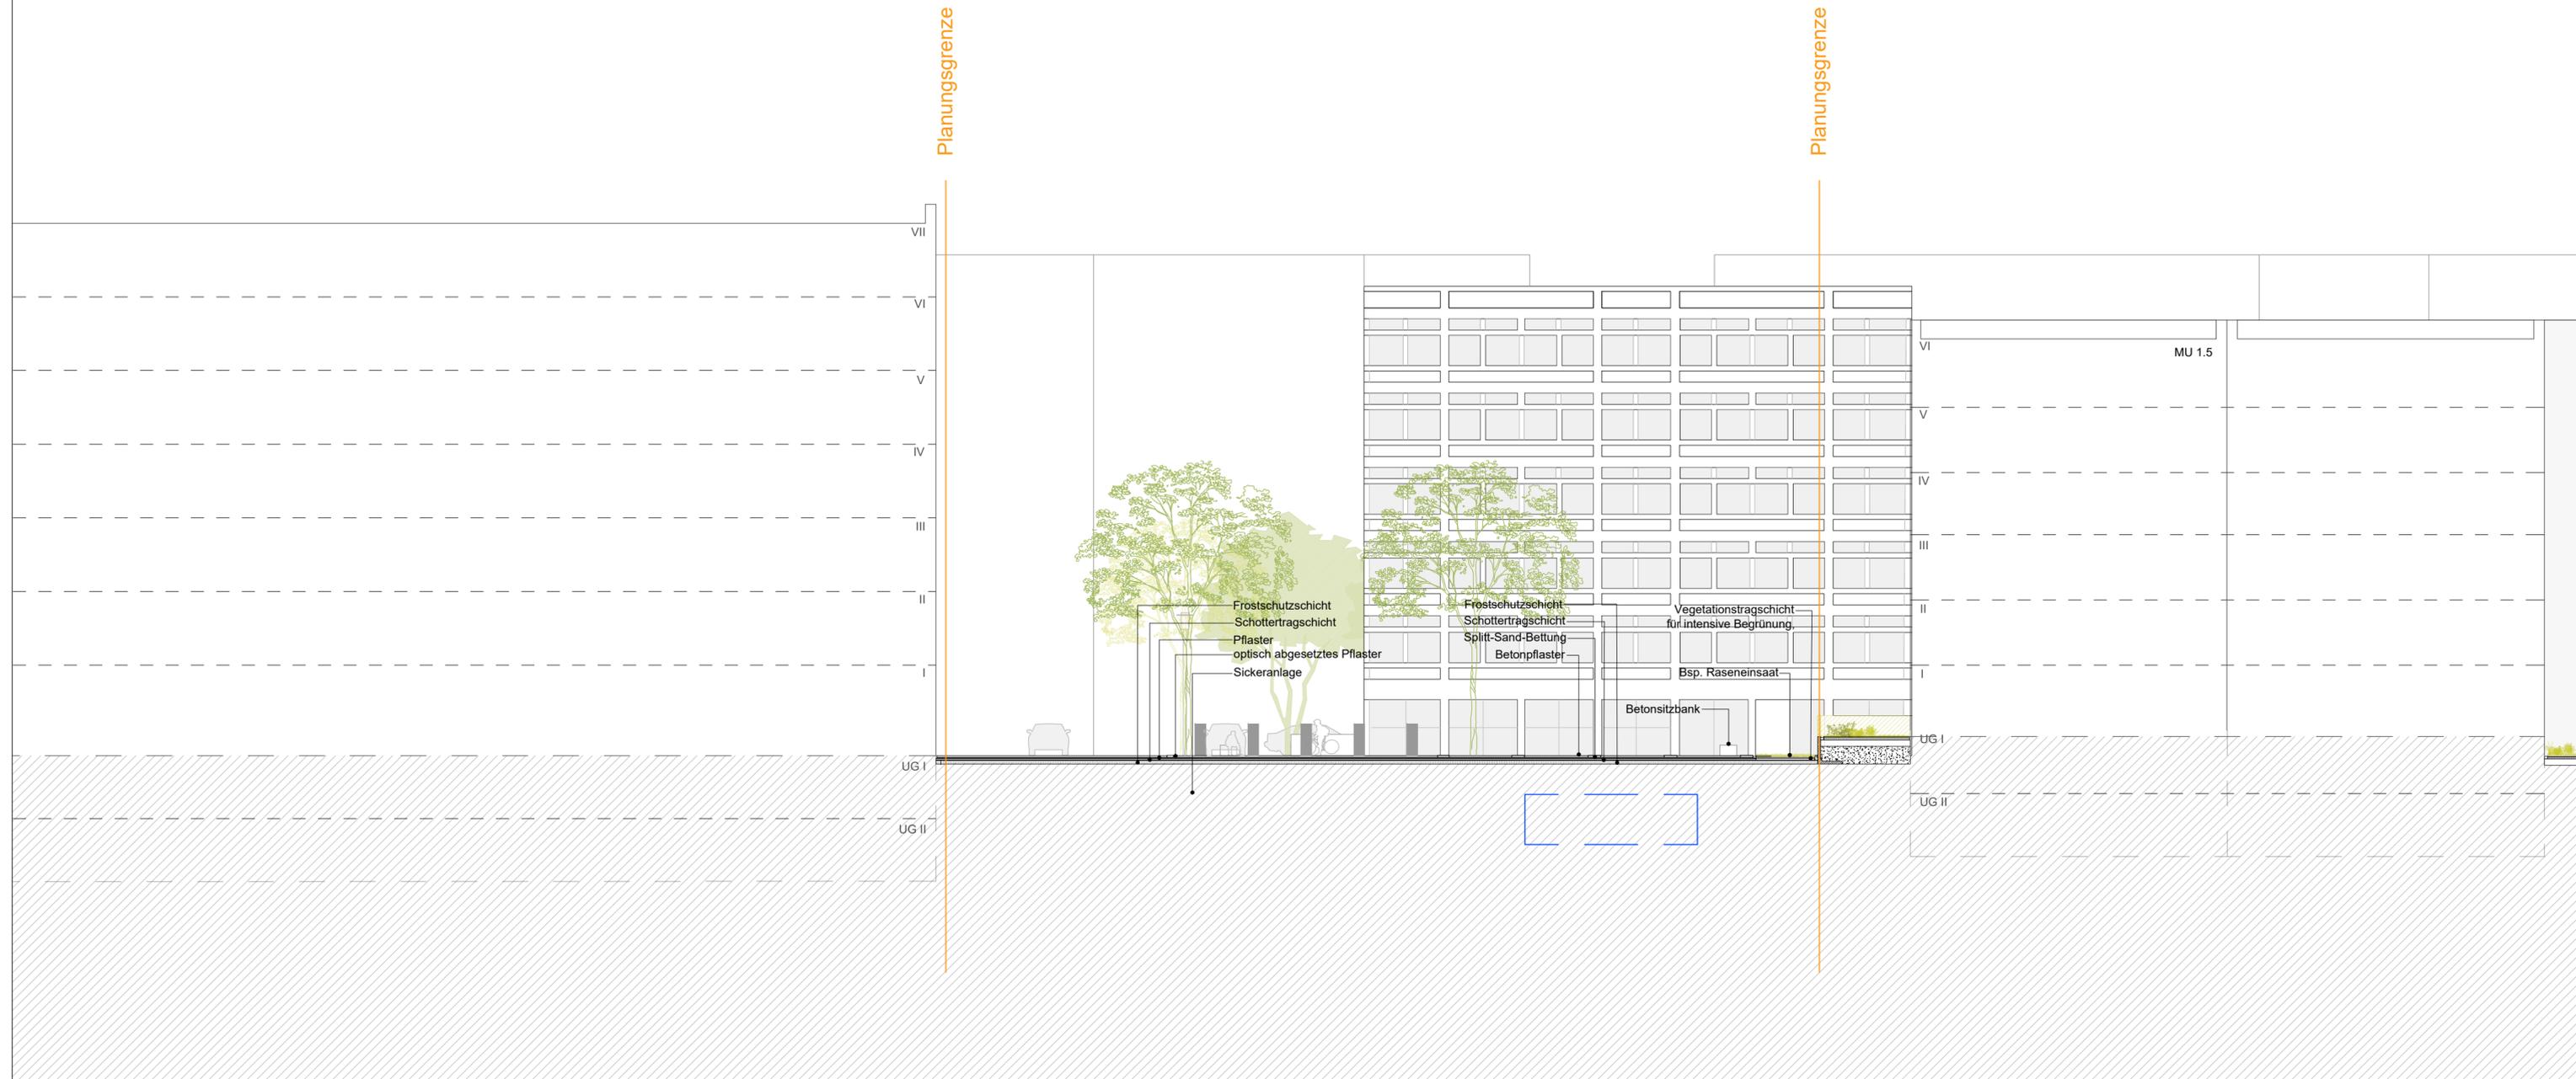

Index	Datum	Änderungen	Name
c	15.05.2023	Format	TS
b	26.04.2023	Wasserspiel / Bodenbeläge	AB
a	10.04.2023	Anpassung der Plangrundlagen	TS



<p><b>Bau:</b></p>  <p>GERCH                  Gustaf-Gründgens-Platz 5                  40211 Düsseldorf</p>	Düsseldorf, den
<p><b>Entwurf:</b></p>  <p>Agrippinawerft 18                  50678 Köln</p>	Köln, den
<p><b>Bauvorhaben:</b></p> 	Projekt Nr: 1931 Zeichen: KSG Bearb: AB / TS Gez: KSG Gepr: 10.05.2023 Maßstab: 1:200
<p>Plandarstellung: Platzgestaltung Schnitt</p> <p><b>Planstraße C2</b></p>	Plan Nr: <b>03.3</b>