



Querschnitt A-A' GRÜNFLÄCHE 1

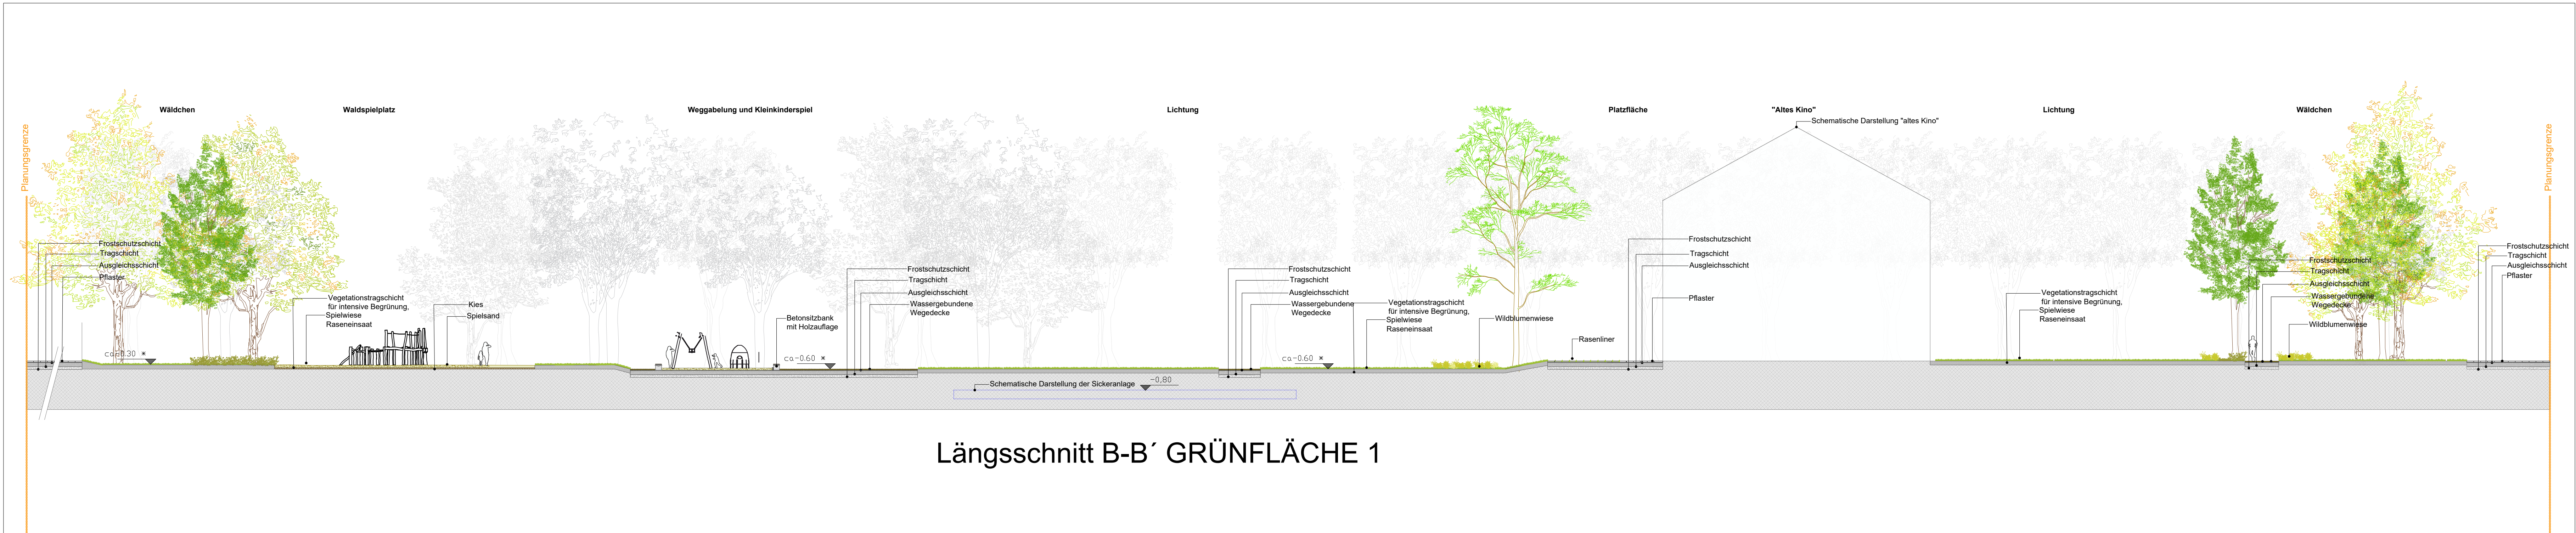

Längsschnitt B-B' GRÜNFLÄCHE 1

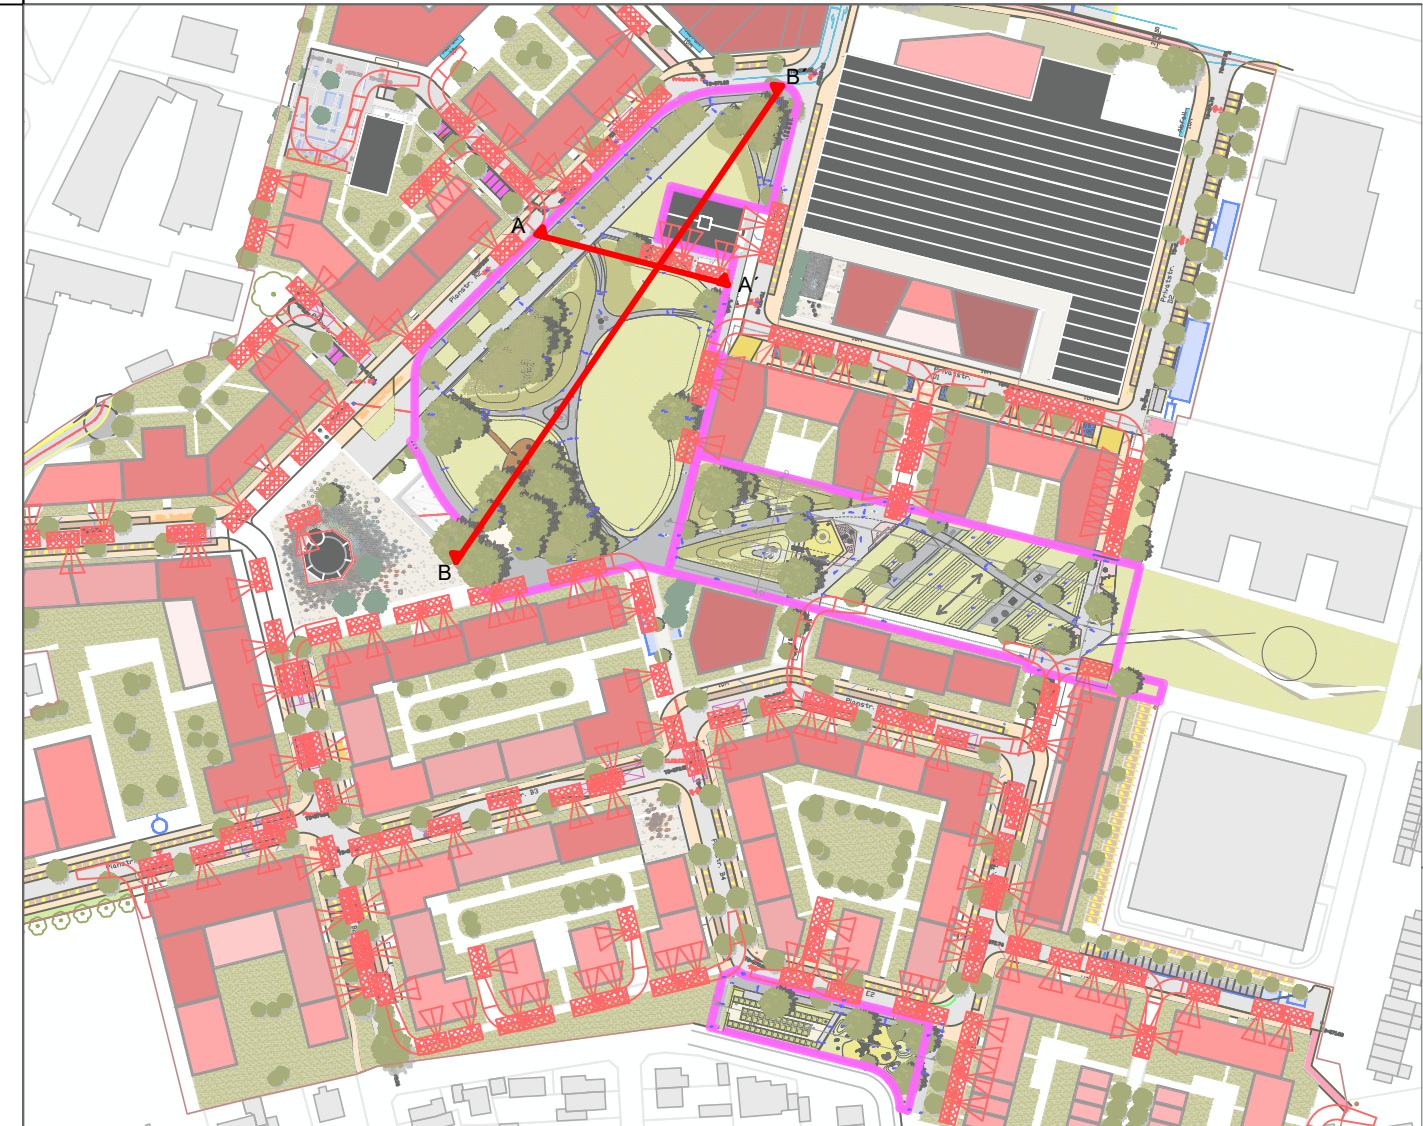

Anlage 3.4.6.3.

Lagesystem: UTM Koordinatensystem ETRS89
Höhensystem: Normalhöhenystem DHHN2016

* Konzeptionelle Planung der Höhen

Index	Datum	Änderungen	Name
0			

Bauherr:  GERCH Gustaf-Gründgens-Platz 5 40211 Düsseldorf	Düsseldorf, den
Entwurf:  LAND Germany GmbH Birkenstraße 47a 40233 Düsseldorf	xxx, den
Bauvorhaben: 	Projekt Nr: 233002108
Plandarstellung: Erschließungsvertrag	Bearb: TK Gez: KS Gepr: NCT Datum: 14.06.2023 Maßstab: 1:200
Schnitte öffentliche Grünfläche 1	Plan Nr: P233002108_E_LP_00_Schnitte Grünfläche 1