


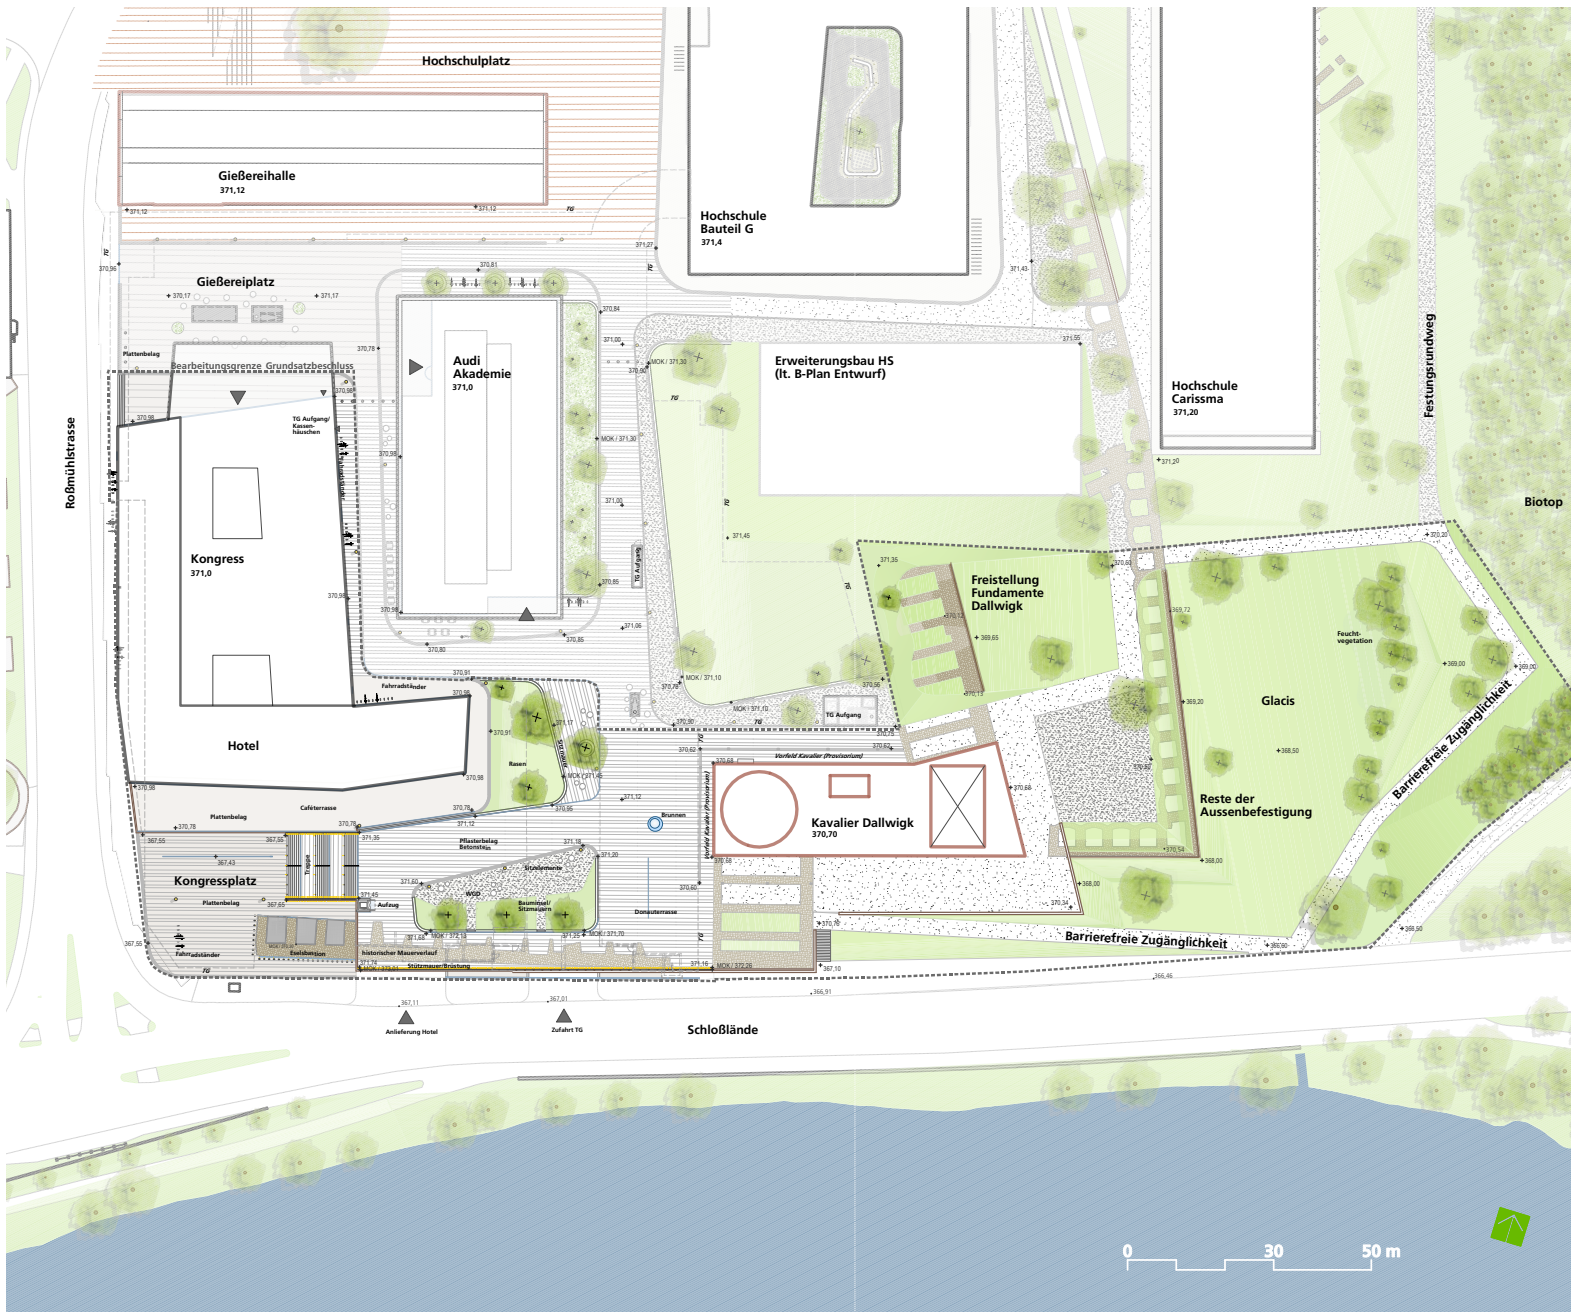

Belagsbeispiel



Sitzmauer

PROJEKT ENTWICKLUNG GIESSEREIGELÄNDE INGOLSTADT		
BAUHERR IFG INGOLSTADT AÖR		
LEISTUNGSPHASE Grundsatzbeschluss		
PLANINHALT Entwurf Freianlagen		
PLANNUMMER: CAD-BEZEICHNUNG 172_P3_1_LP_02	PLANNUMMER M 1:1000	PLANKUMMUM 22.03.13