




Längsschnitt Donaubühne M= 1:50

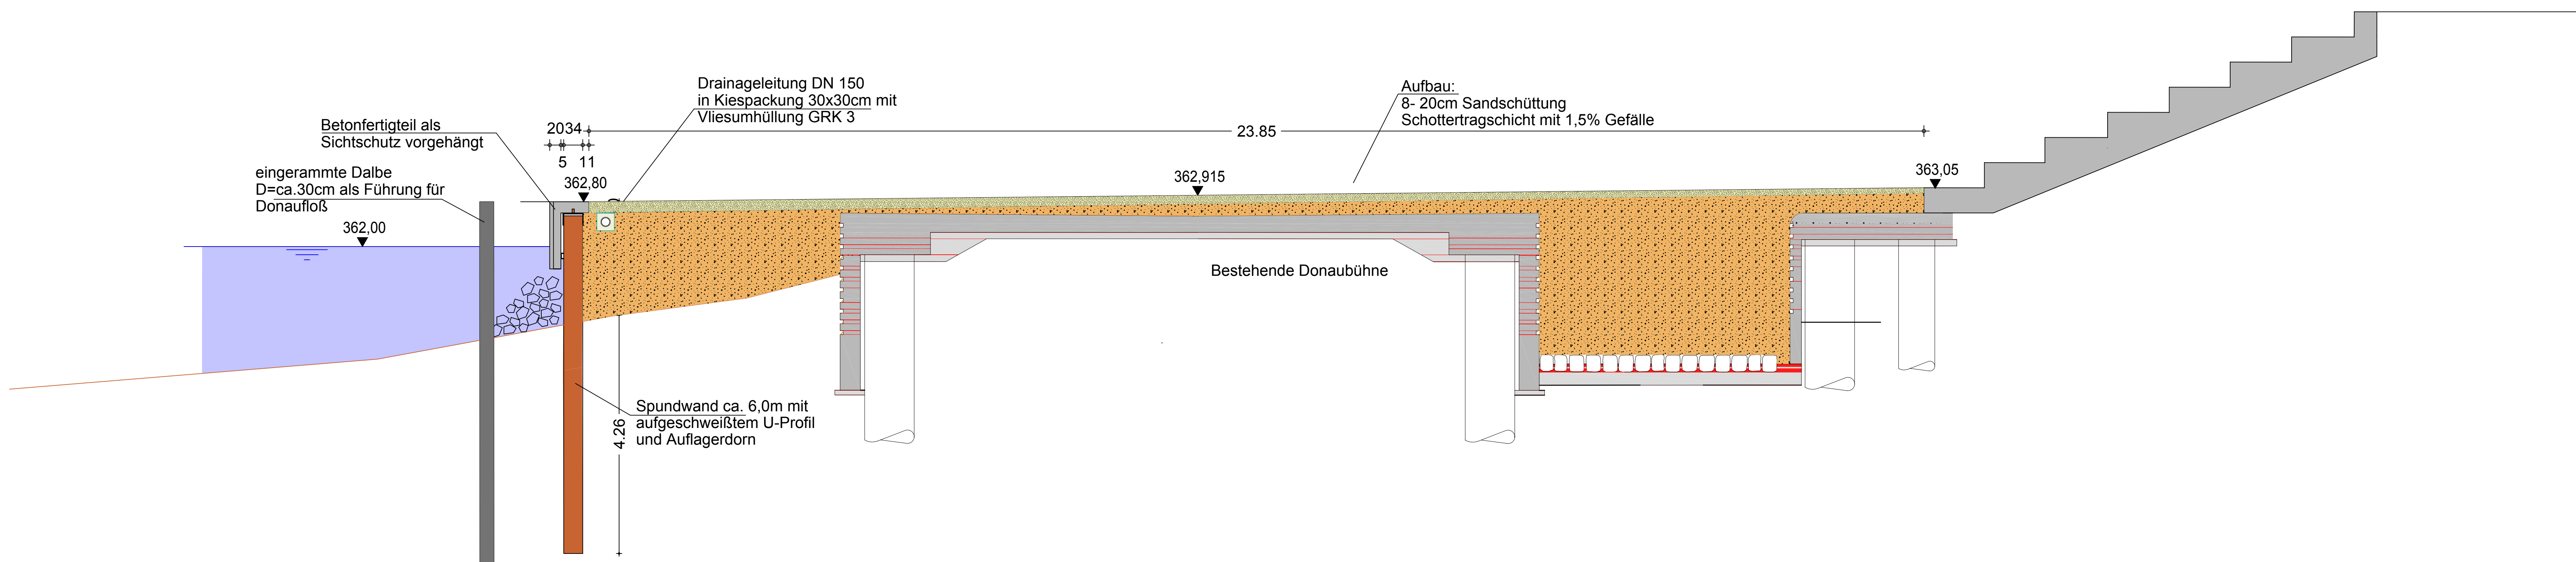


Längsschnitt Bestand M=1:100

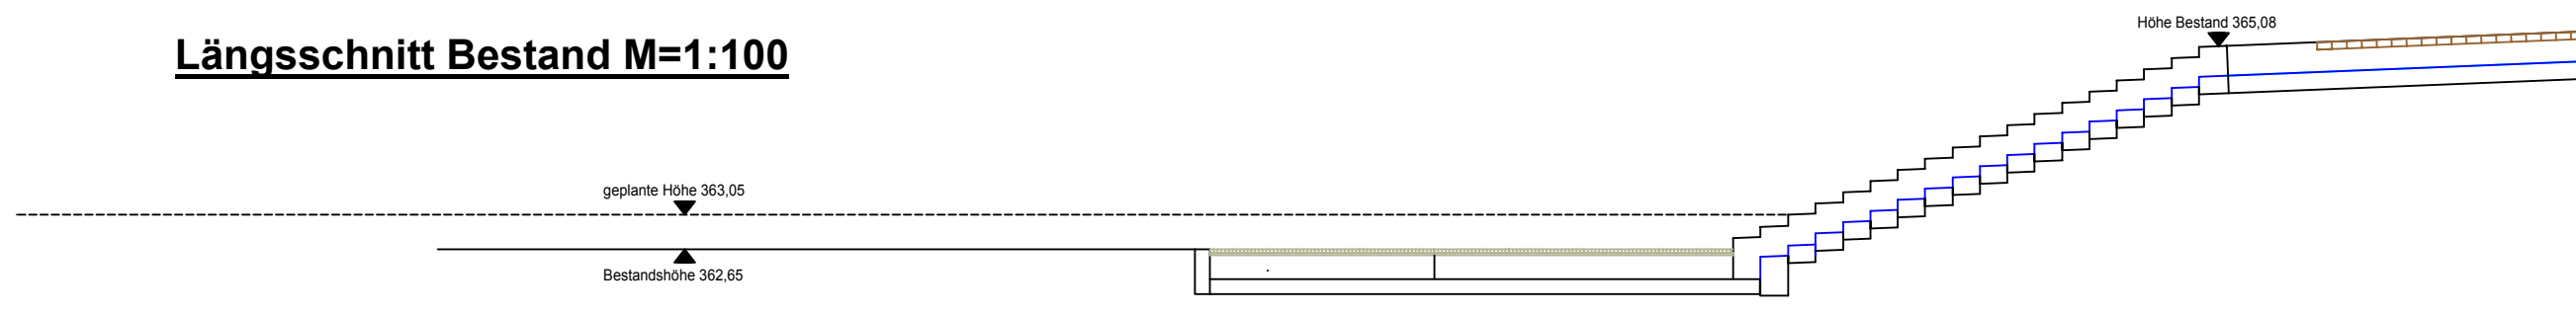



Längsschnitt Ableitungskanal M=1:100

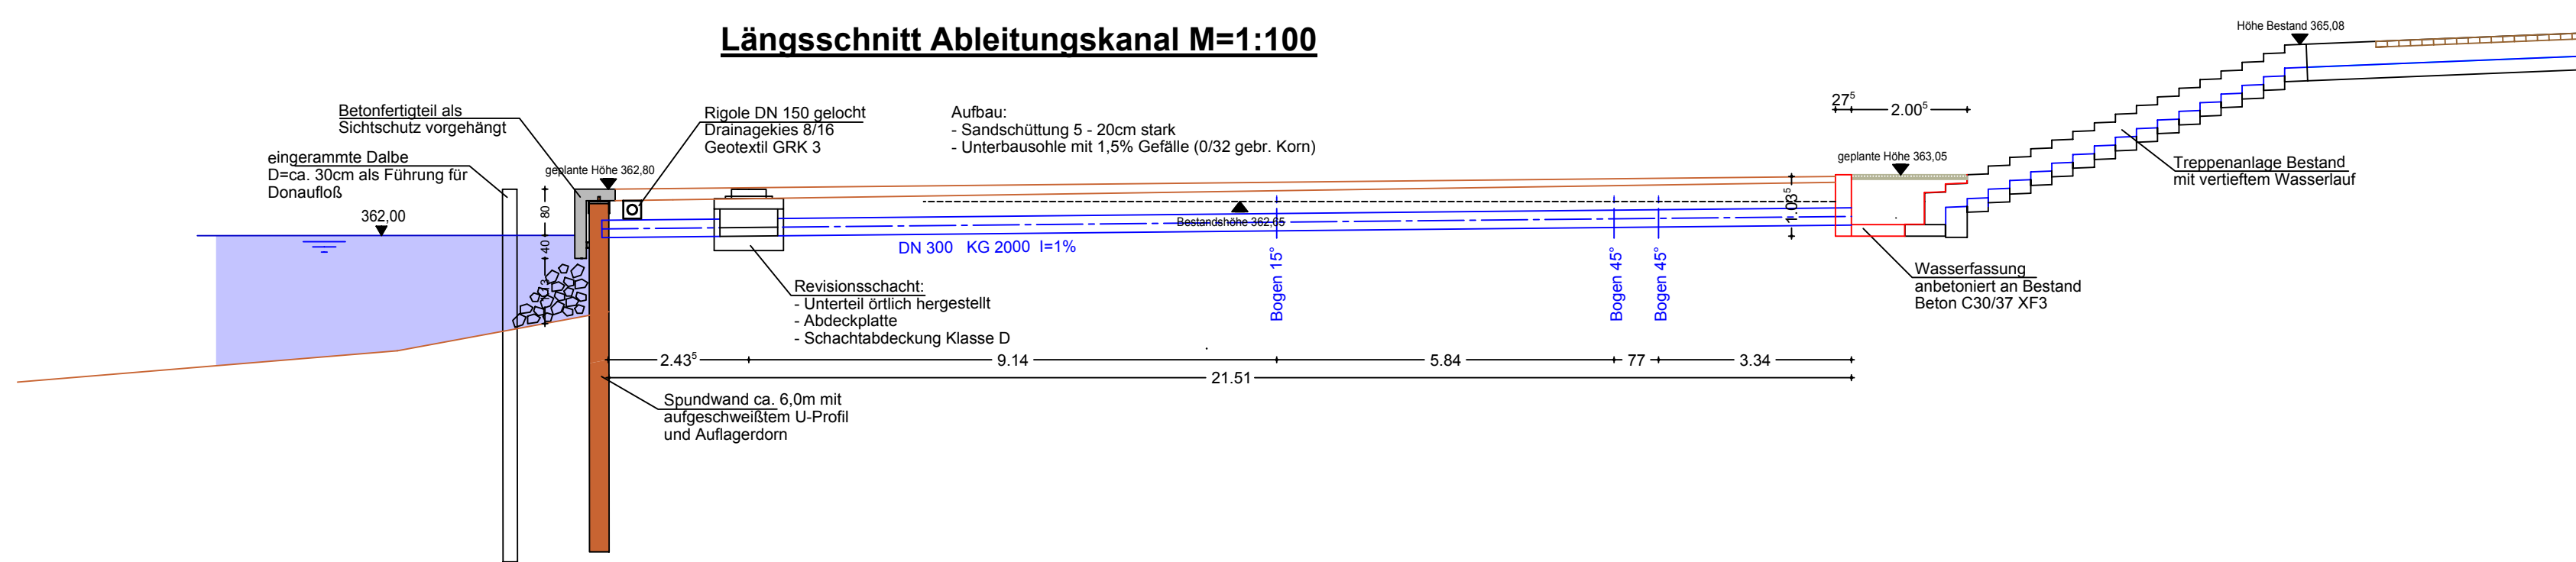

Schnitt Bauzustand M=1:100

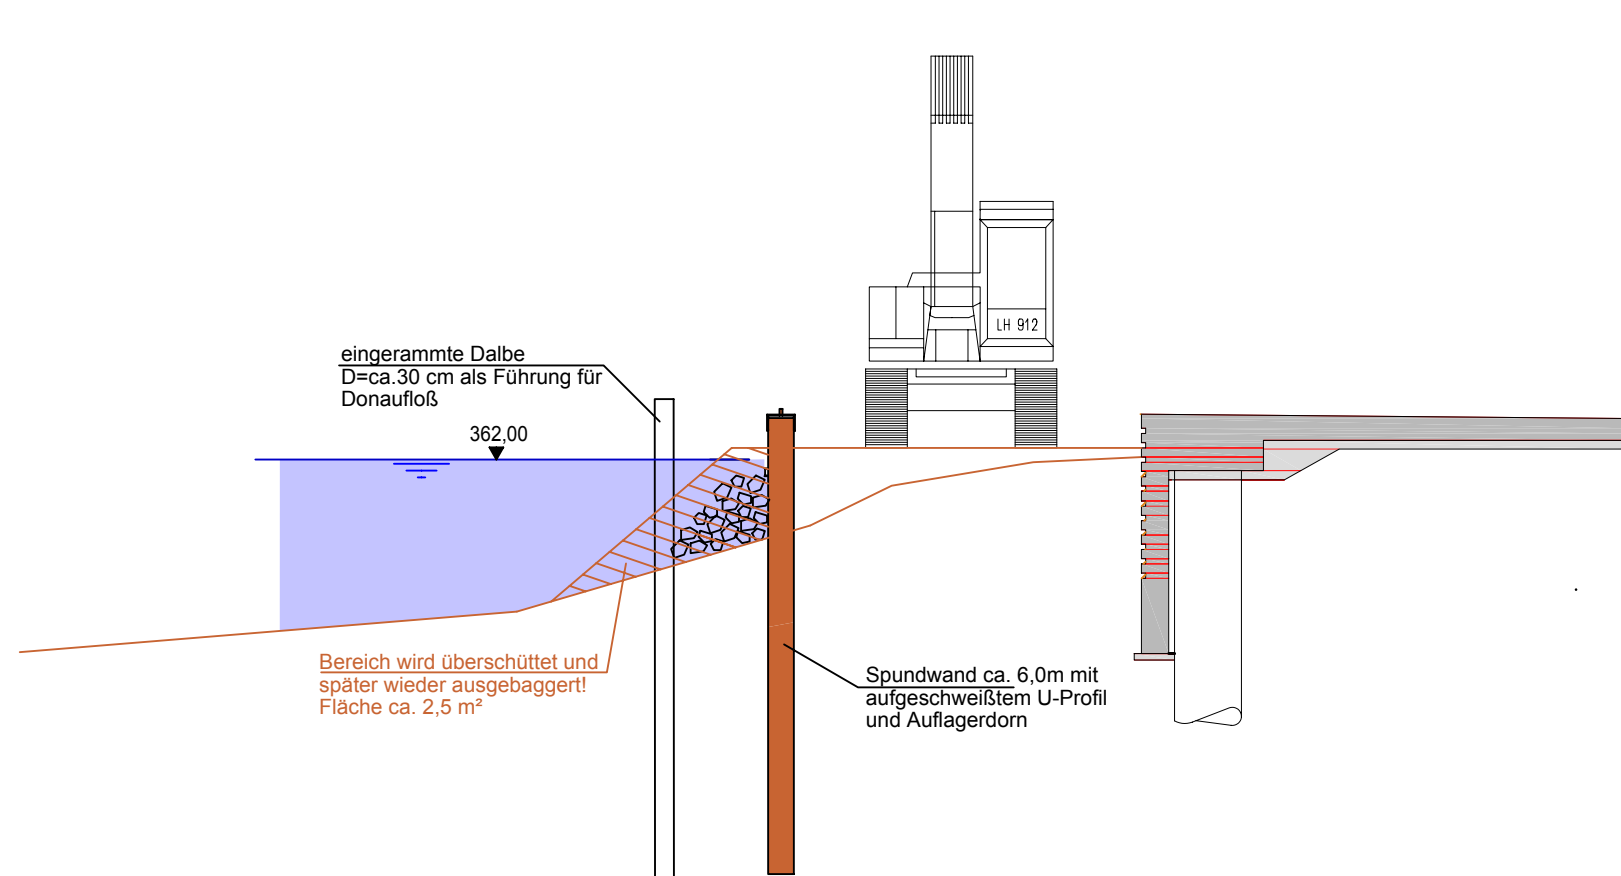

Detail Setzstufen M= 1:25

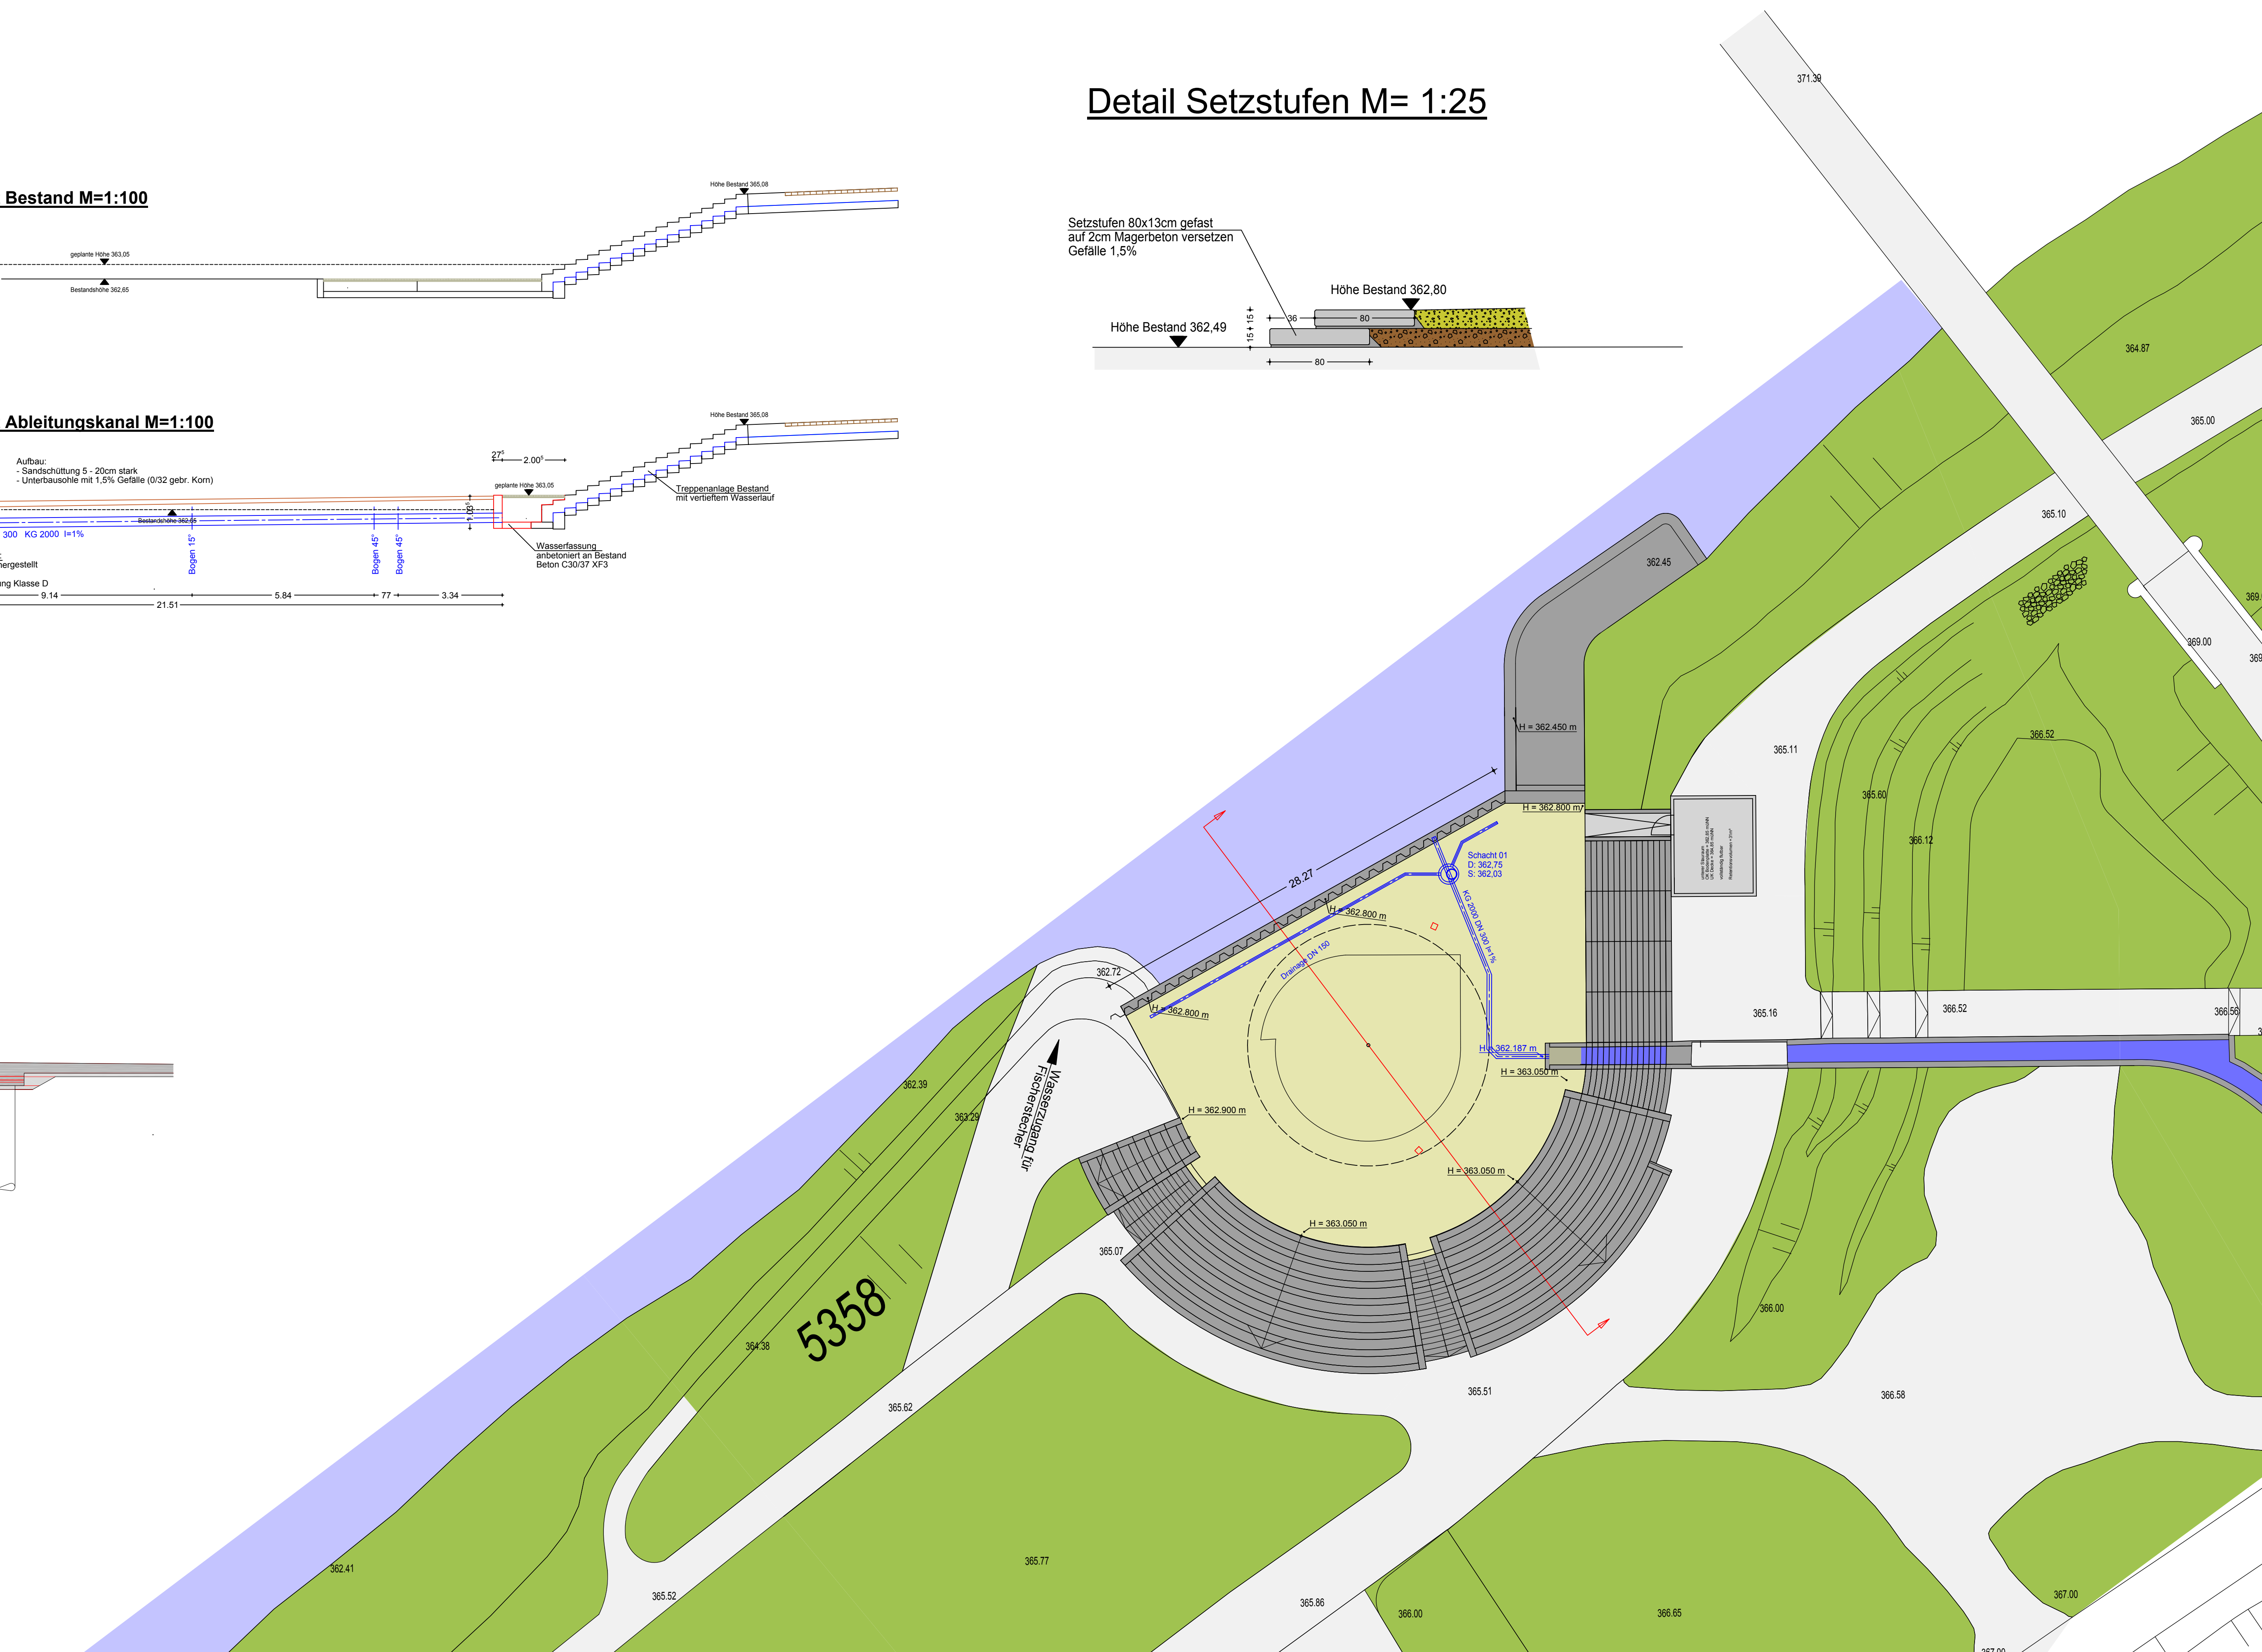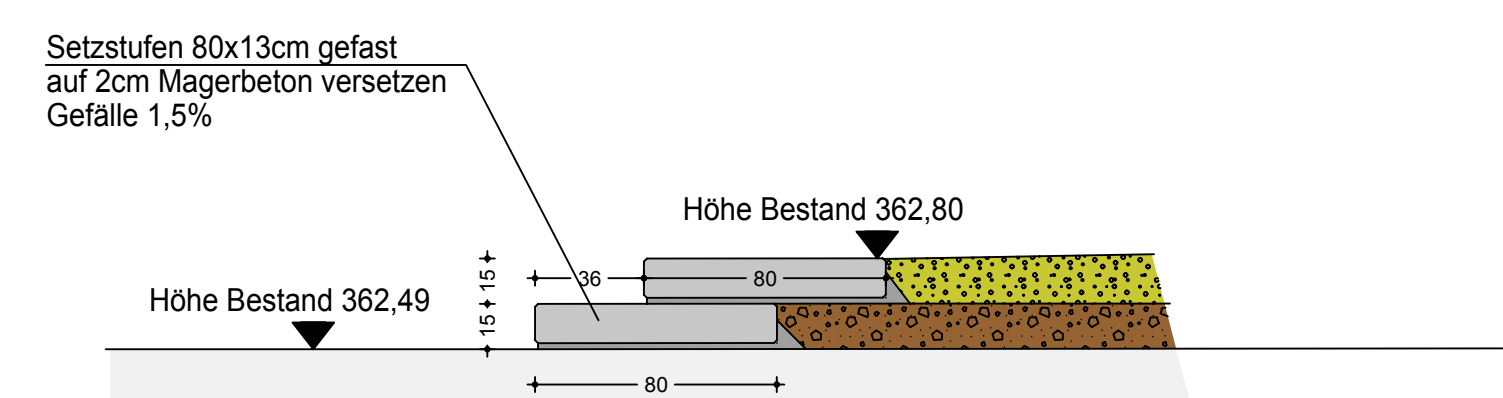

Index	Datum	Bemerkungen

Planungsphase: **Ausführung** Plan-Nr.: **1294 A 001**
 Planinhalt: **Lageplan / Schnitte / Details** Maßstab: **M = 1:200/100/50/25**

Bauvorhaben: **Erweiterung Donaubühne**

Bauherr:
 Stadt Ingolstadt
 Referat VI Tiefbauamt
 Vertreten durch Hr. Hoferer
 85049 Ingolstadt

Vorabzug zur Ausführung freigegeben

Alle Maße sind vor Ort verantwortlich zu prüfen.
 Bei Unstimmigkeiten ist vor Ausführung die Bauleitung zu informieren.

Änderung	Index	Datum	Zeichn.

Planstand:
 Ingolstadt, den 01.04.2014

Planung: **INKA** PLANUNGSBÜRO
 HB = 841 / 1189 (1,00m²) Allplan 2013