


2714/4

Gaimersheimer Straße

	Fahrbahn (Asphalt)
	Gehweg (Plattenbelag/Asphalt)
	Radweg (Asphalt)
	Rinne/Straßensinkkasten
	Tiefbord 0-1 cm
	Hochbord 12 cm
	Bordsteinabsenkung
	Betondiele 10/25

	Beschilderung vorhanden
	Beschilderung neu
	Beschilderung abbauen

	Markierung vorhanden
	Markierung neu
	Markierung entfernen

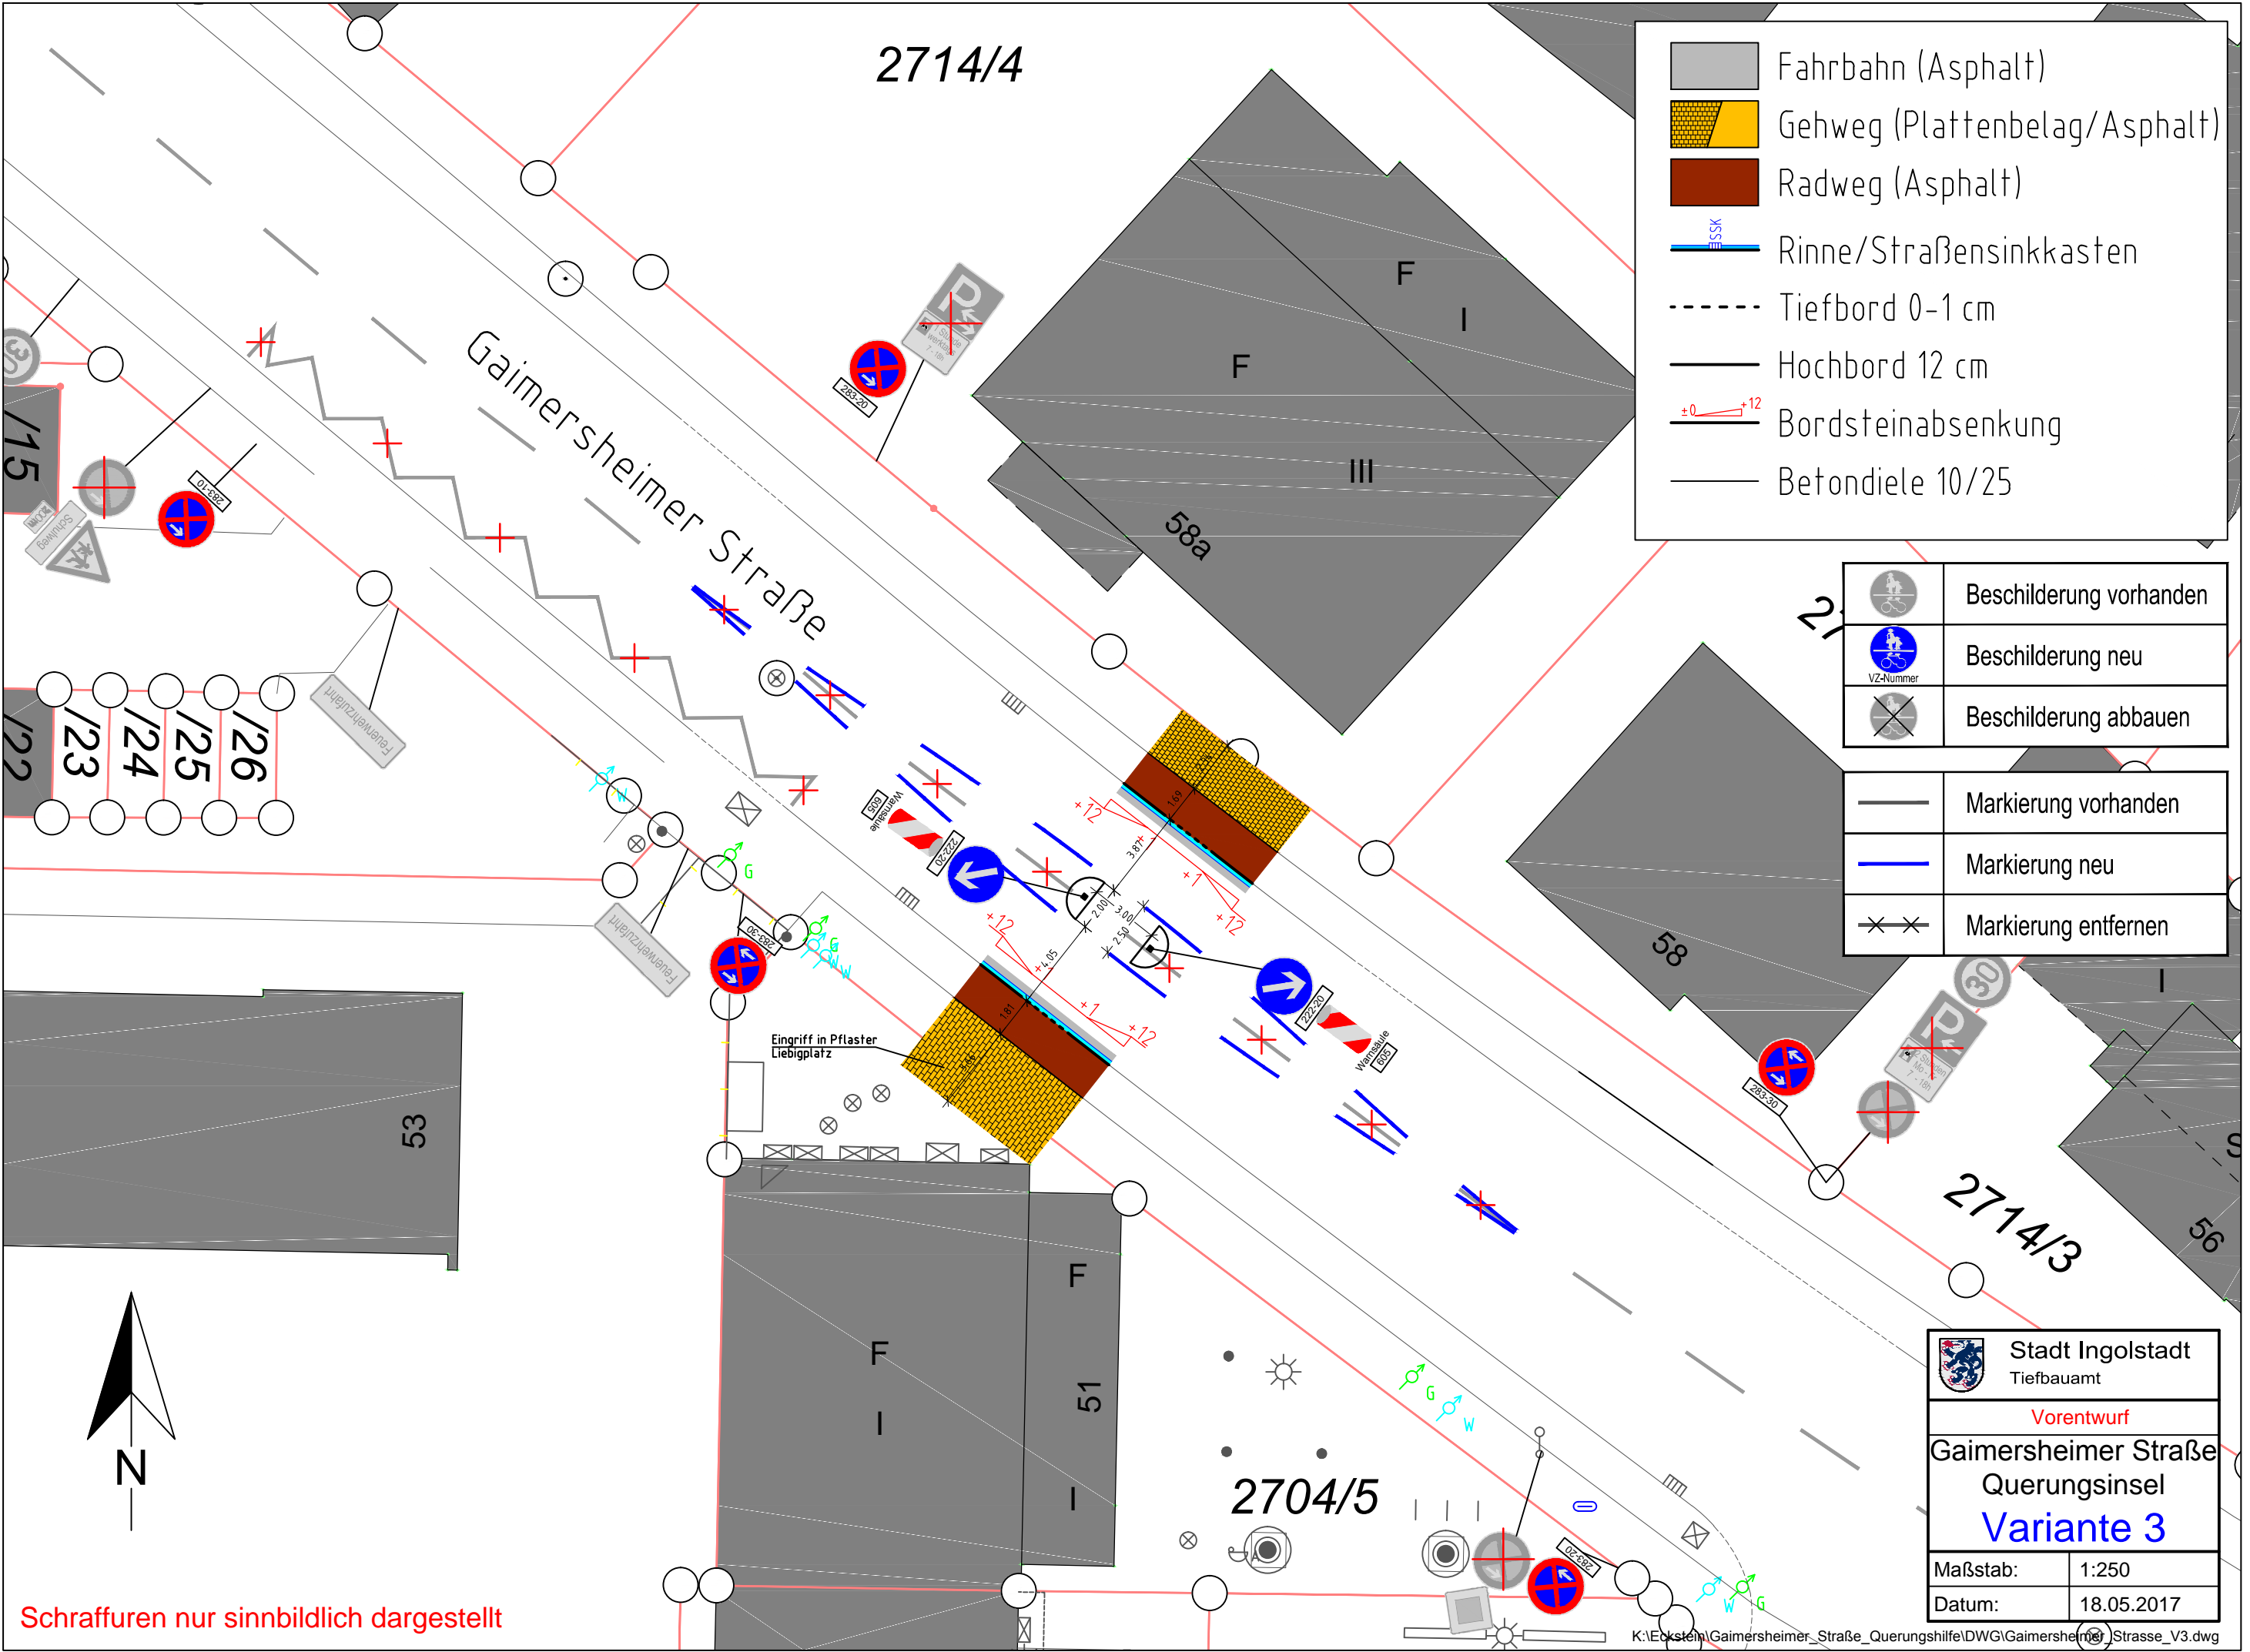

Schraffuren nur sinnbildlich dargestellt

Stadt Ingolstadt
 Tiefbauamt
Vorentwurf
Gaimersheimer Straße
 Querunginsel
Variante 3
 Maßstab: 1:250
 Datum: 18.05.2017