

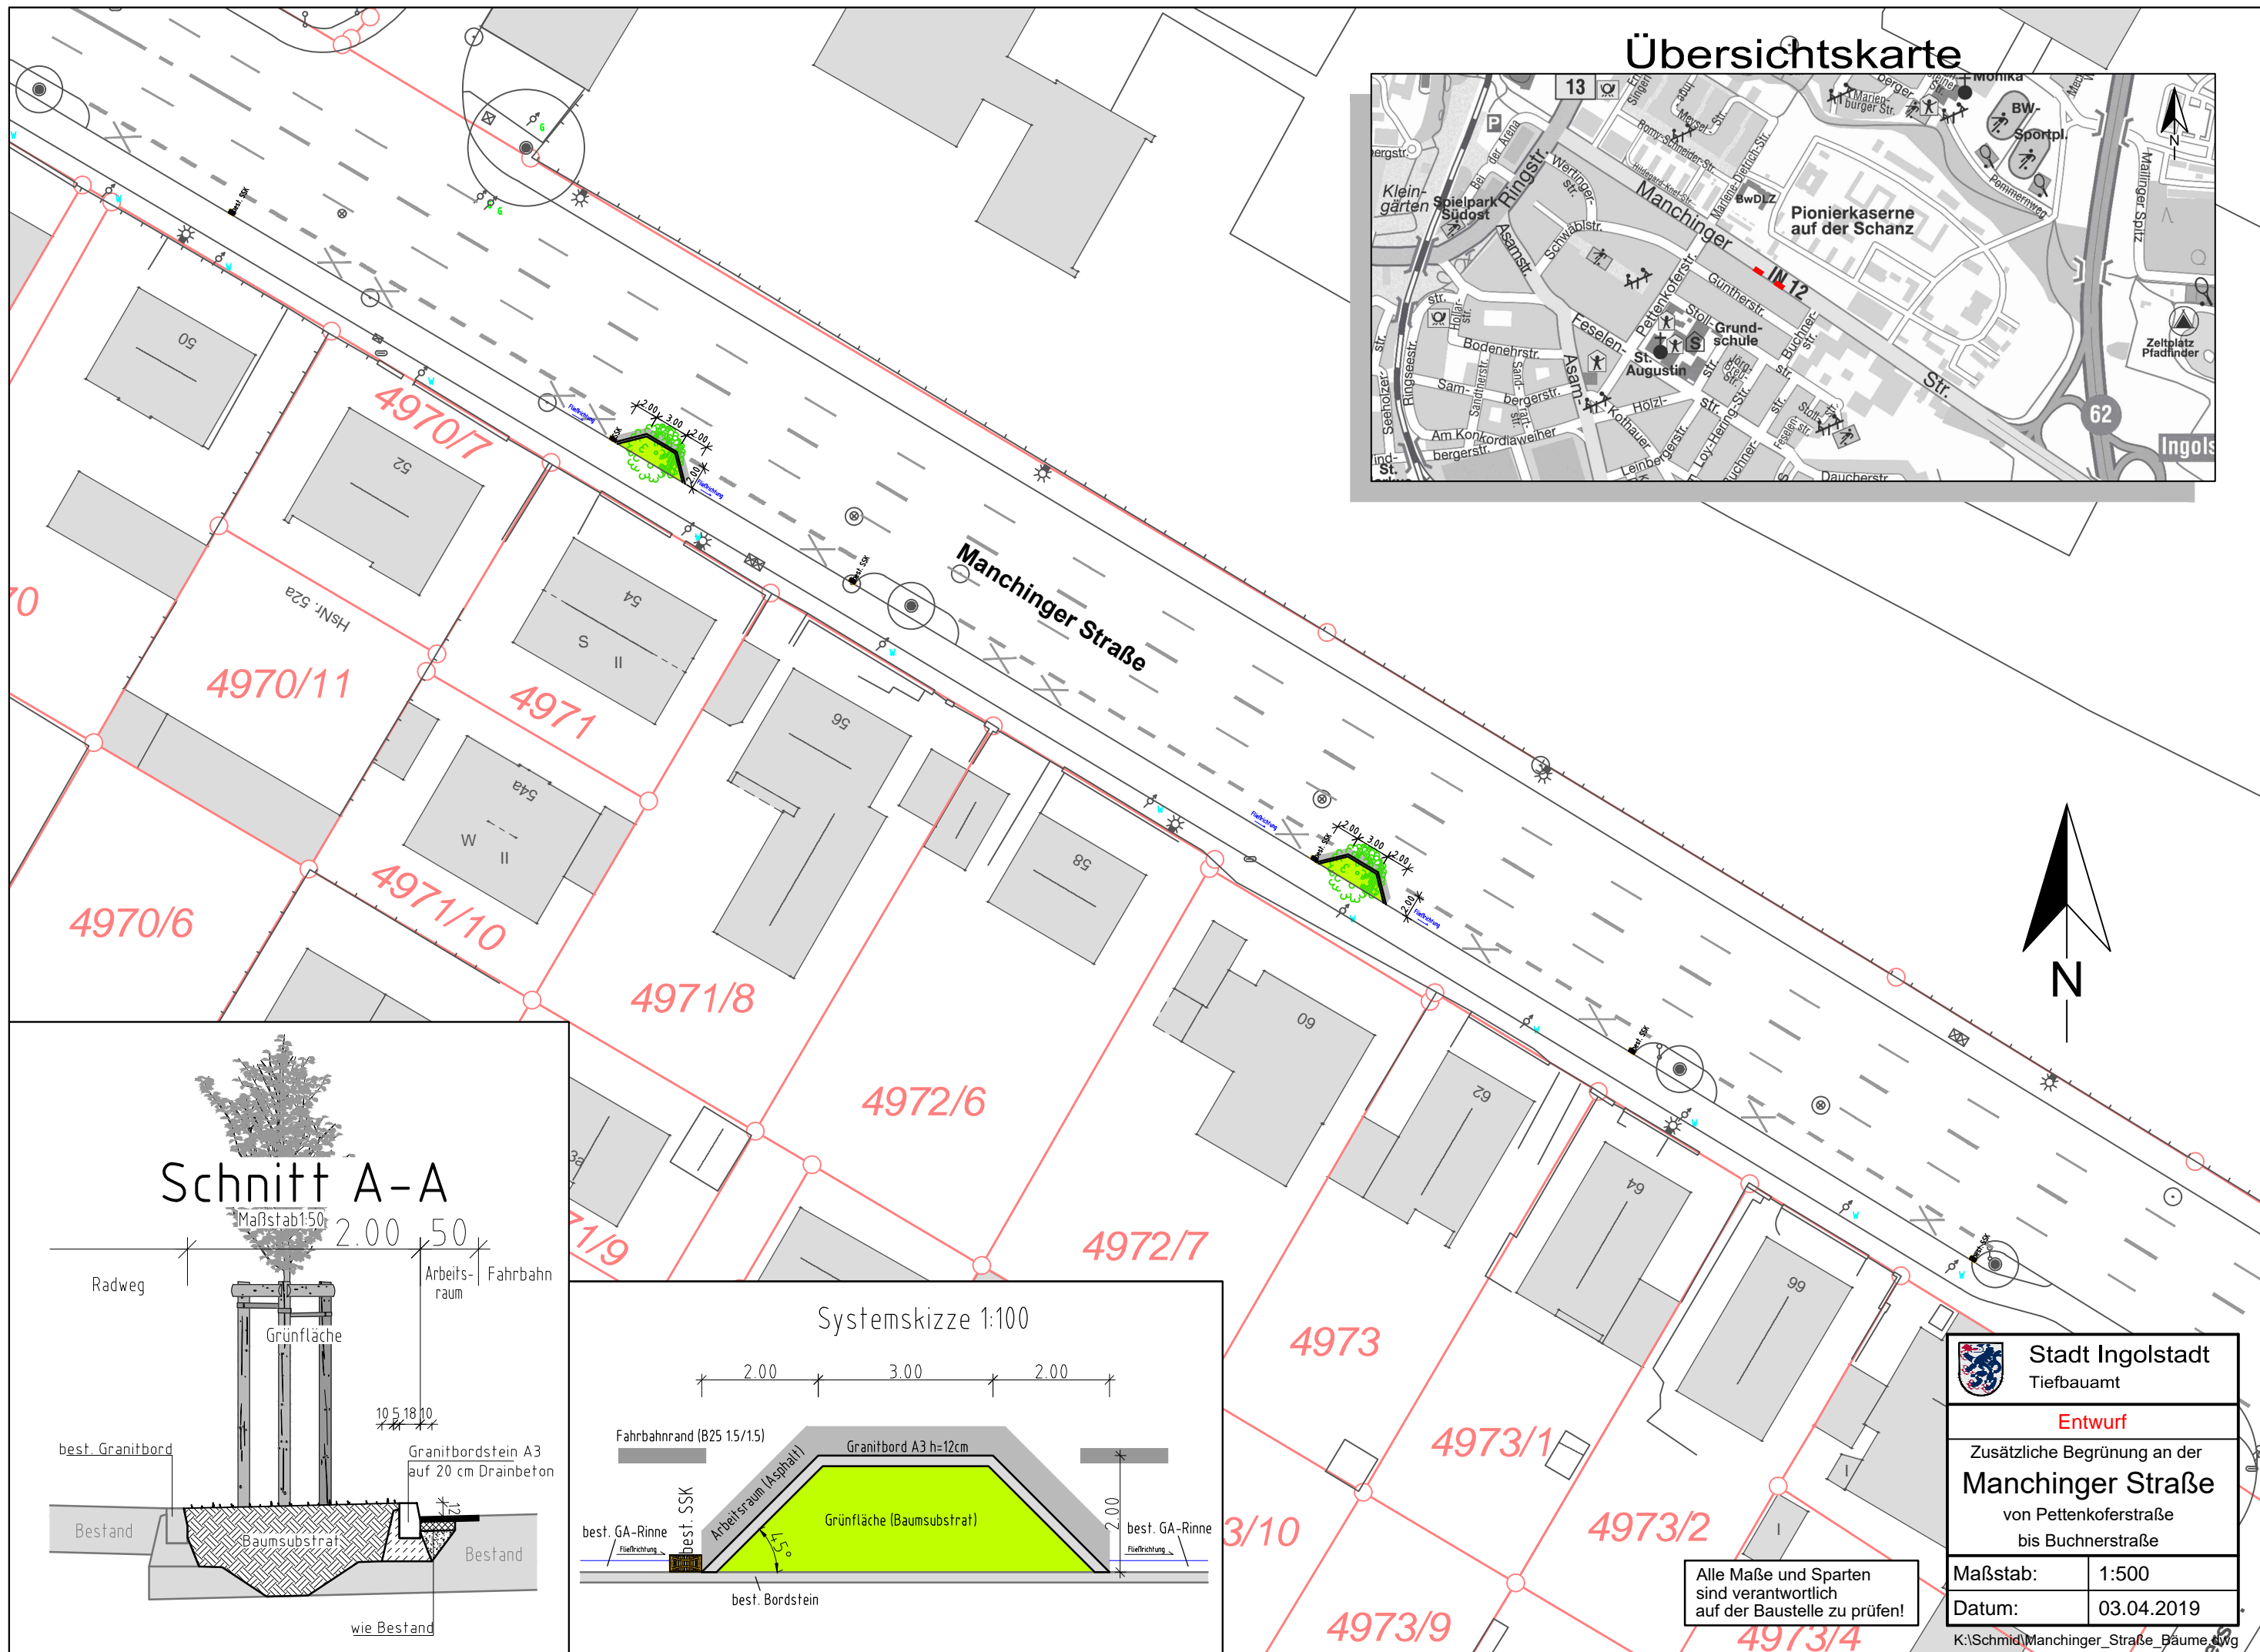



Übersichtskarte

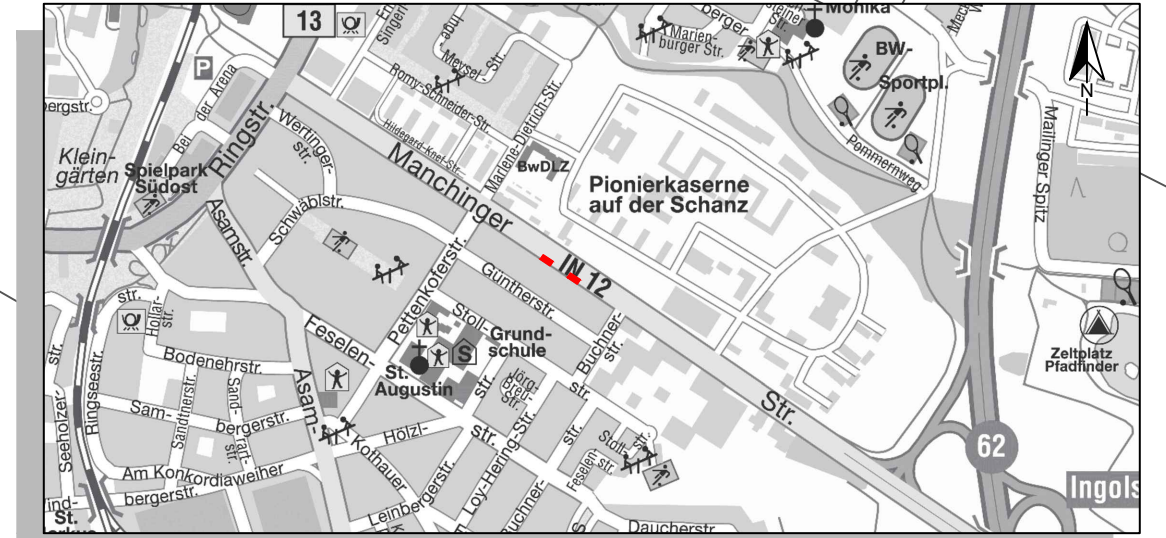

Schnitt A-A

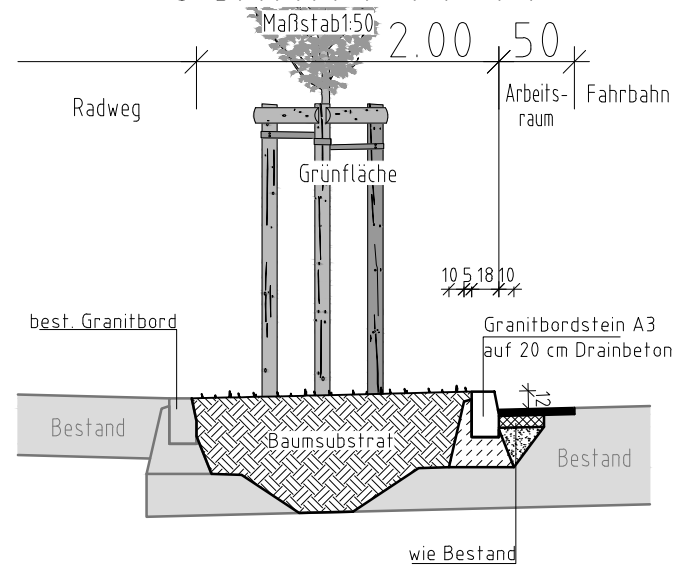

Systemskizze 1:100

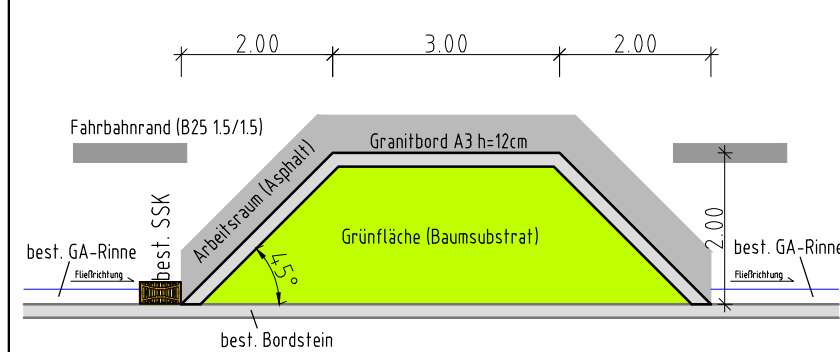

Alle Maße und Sparten sind verantwortlich auf der Baustelle zu prüfen!

Stadt Ingolstadt Tiefbauamt	
Entwurf Zusätzliche Begrünung an der Manchinger Straße von Pettenkoflerstraße bis Buchnerstraße	
Maßstab:	1:500
Datum:	03.04.2019