
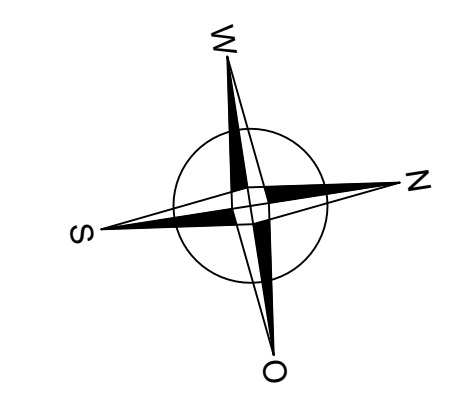
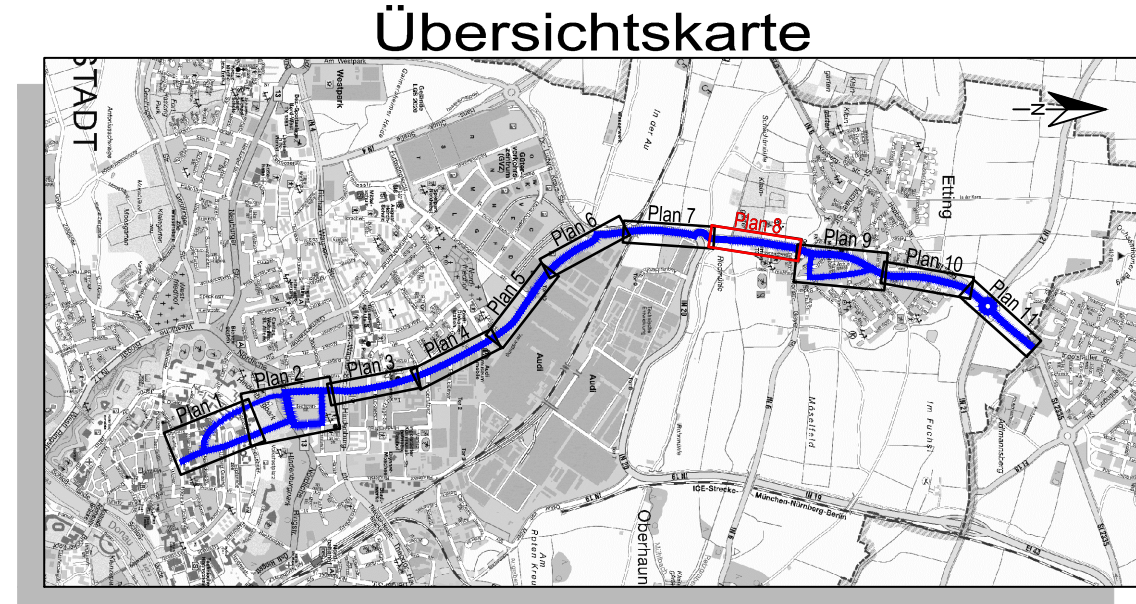


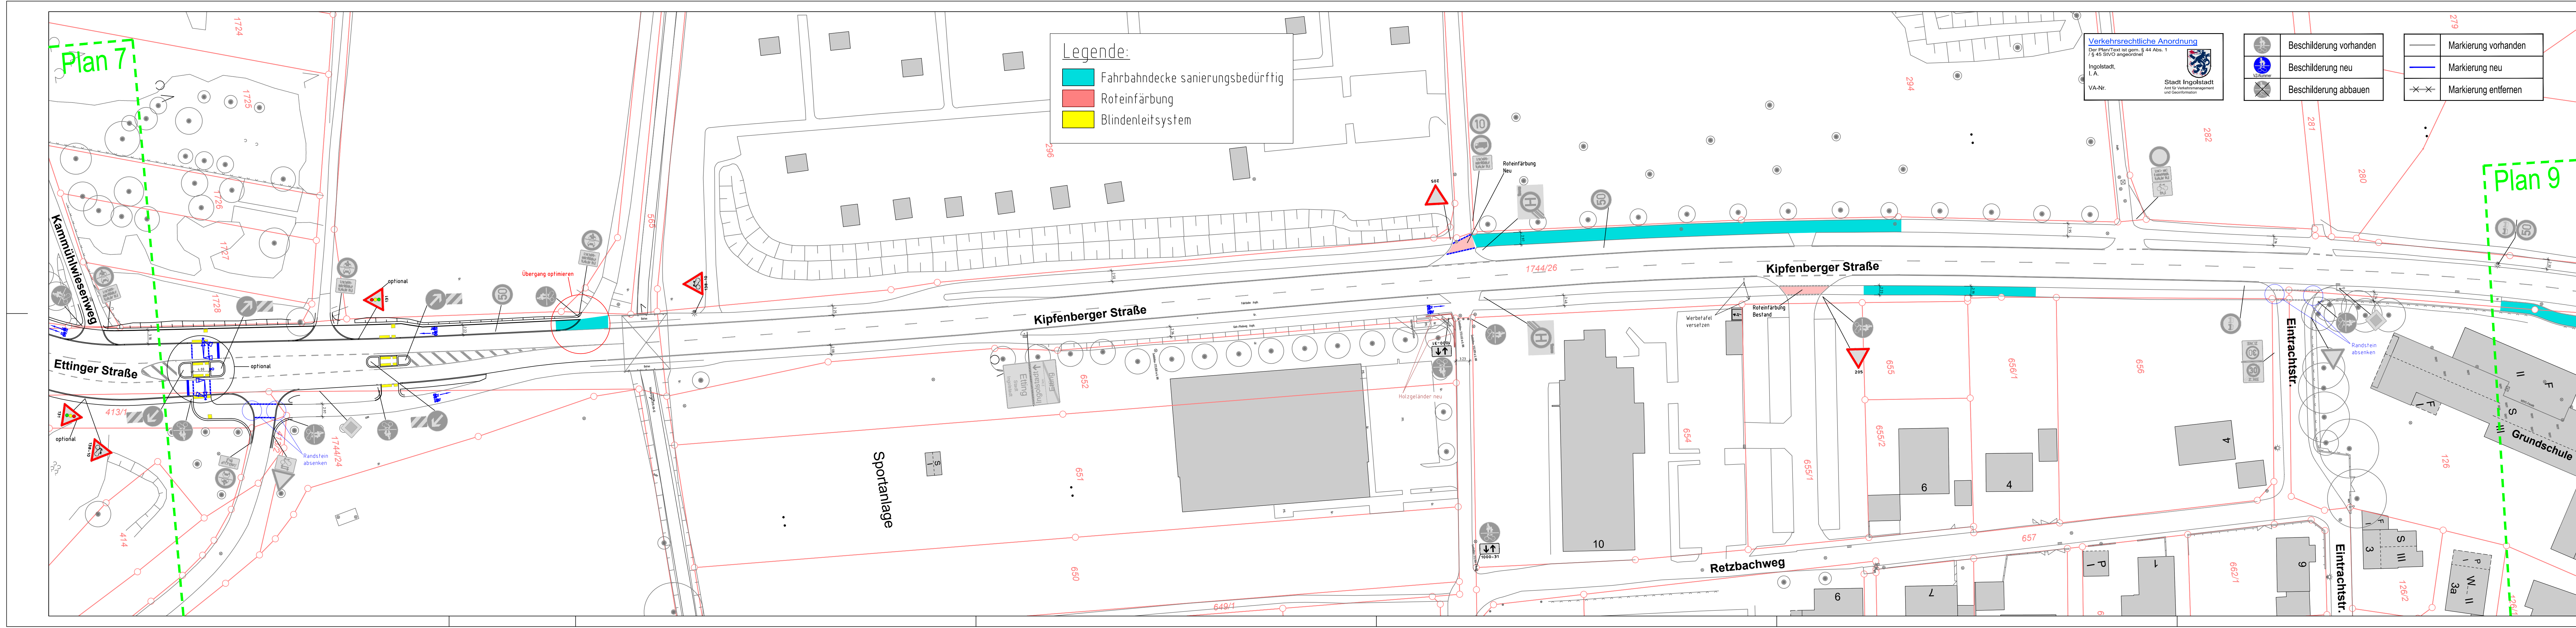

3			
2			
1			
Nr.:	Art der Änderung:	Datum:	Name:

Stadt Ingolstadt Tiefbauamt	Anlage:		
	Blatt Nr.:		
	Datum:	gezeichnet:	Zeichen:
	bearbeitet: 12.06.2019	gezeichnet: 12.06.2019	Eckmann
Vorrangroute 10 (Nordwest-Speiche) von Harderstraße bis St 2335 Stadtgrenze Plan 8/11			
SG VI/66/1			
gesehen:			
geprüft:			
Lageplan			
M = 1: 500			
Ingolstadt, den Tiefbauamt			
Amtsleiter ges. Referat VI			