
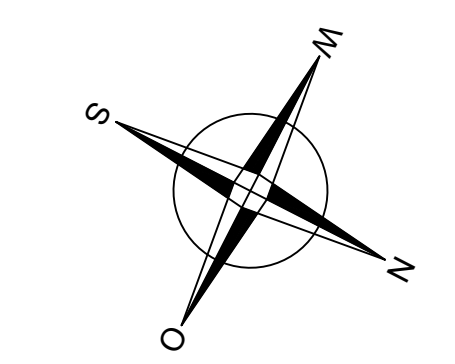


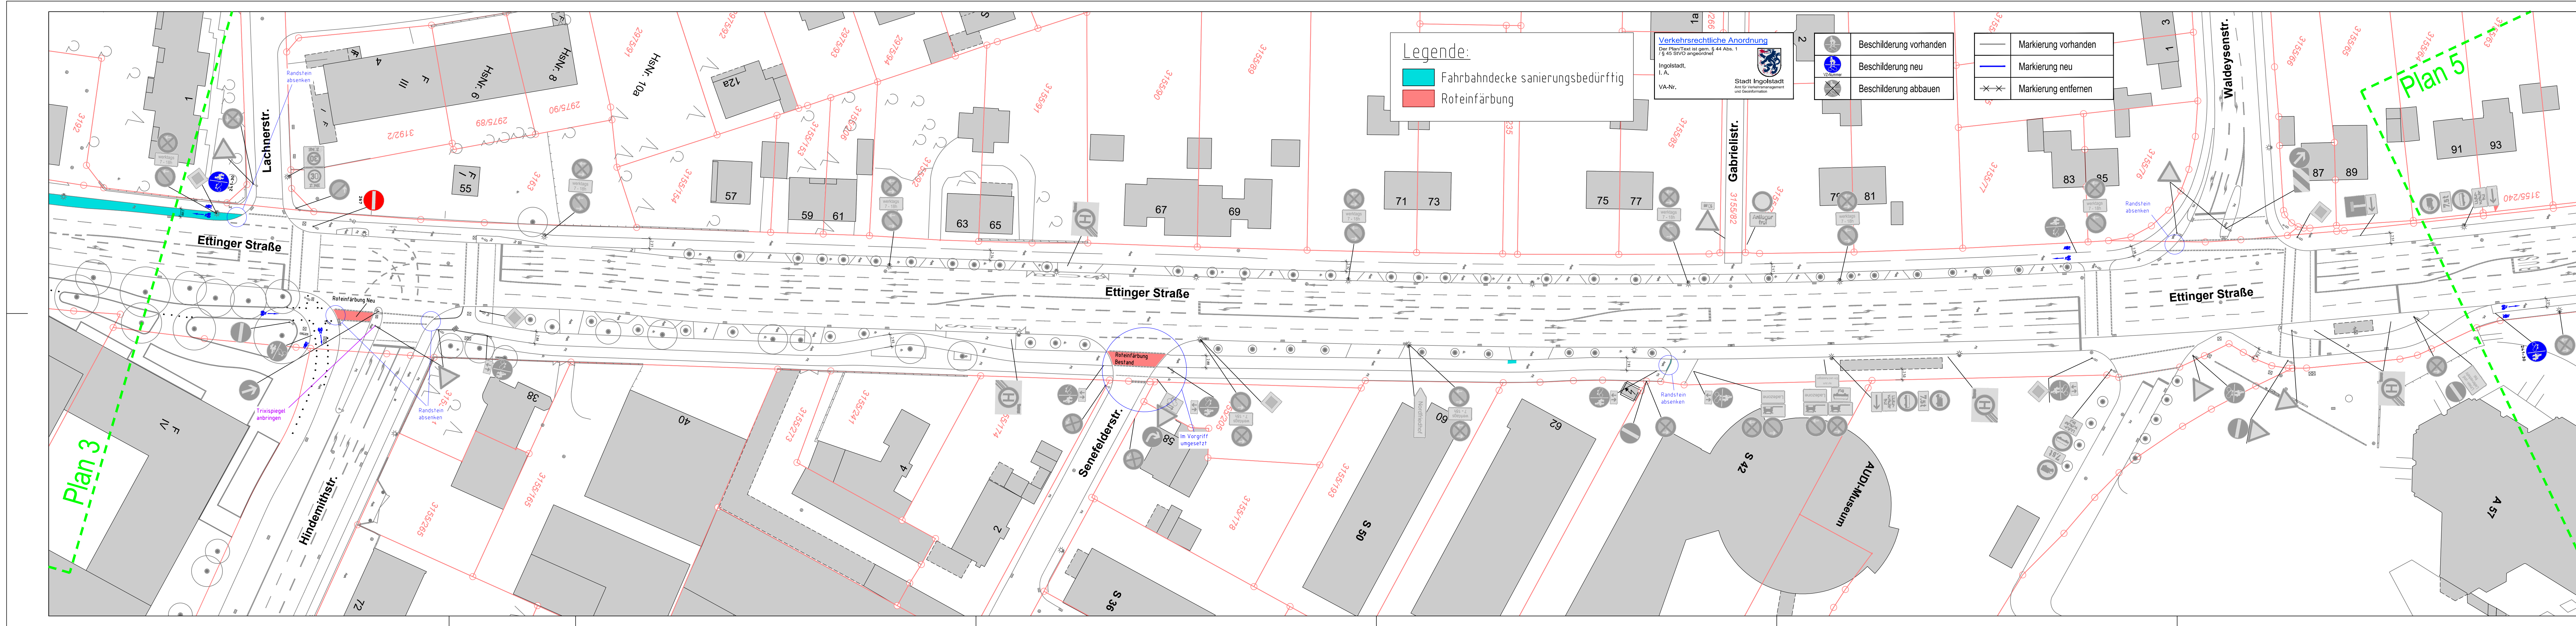

3			
2			
1			
Nr.:	Art der Änderung:	Datum:	Name:

 Entwurf Vorrangroute 10 (Nordwest-Speicher) von Harderstraße bis St 2335 Stadtgrenze Plan 4/11	Anlage:		
	Blatt Nr.:		
	bearbeitet:	Datum:	Zeichen:
	gezeichnet:	12.06.2019	Eckmann
Ingolstadt, den Tiefbauamt Amtsleiter ges. Referat VI	SG VI/66/1		
	gesehen:		
	geprüft:		
		Lageplan	
		M = 1: 500	