



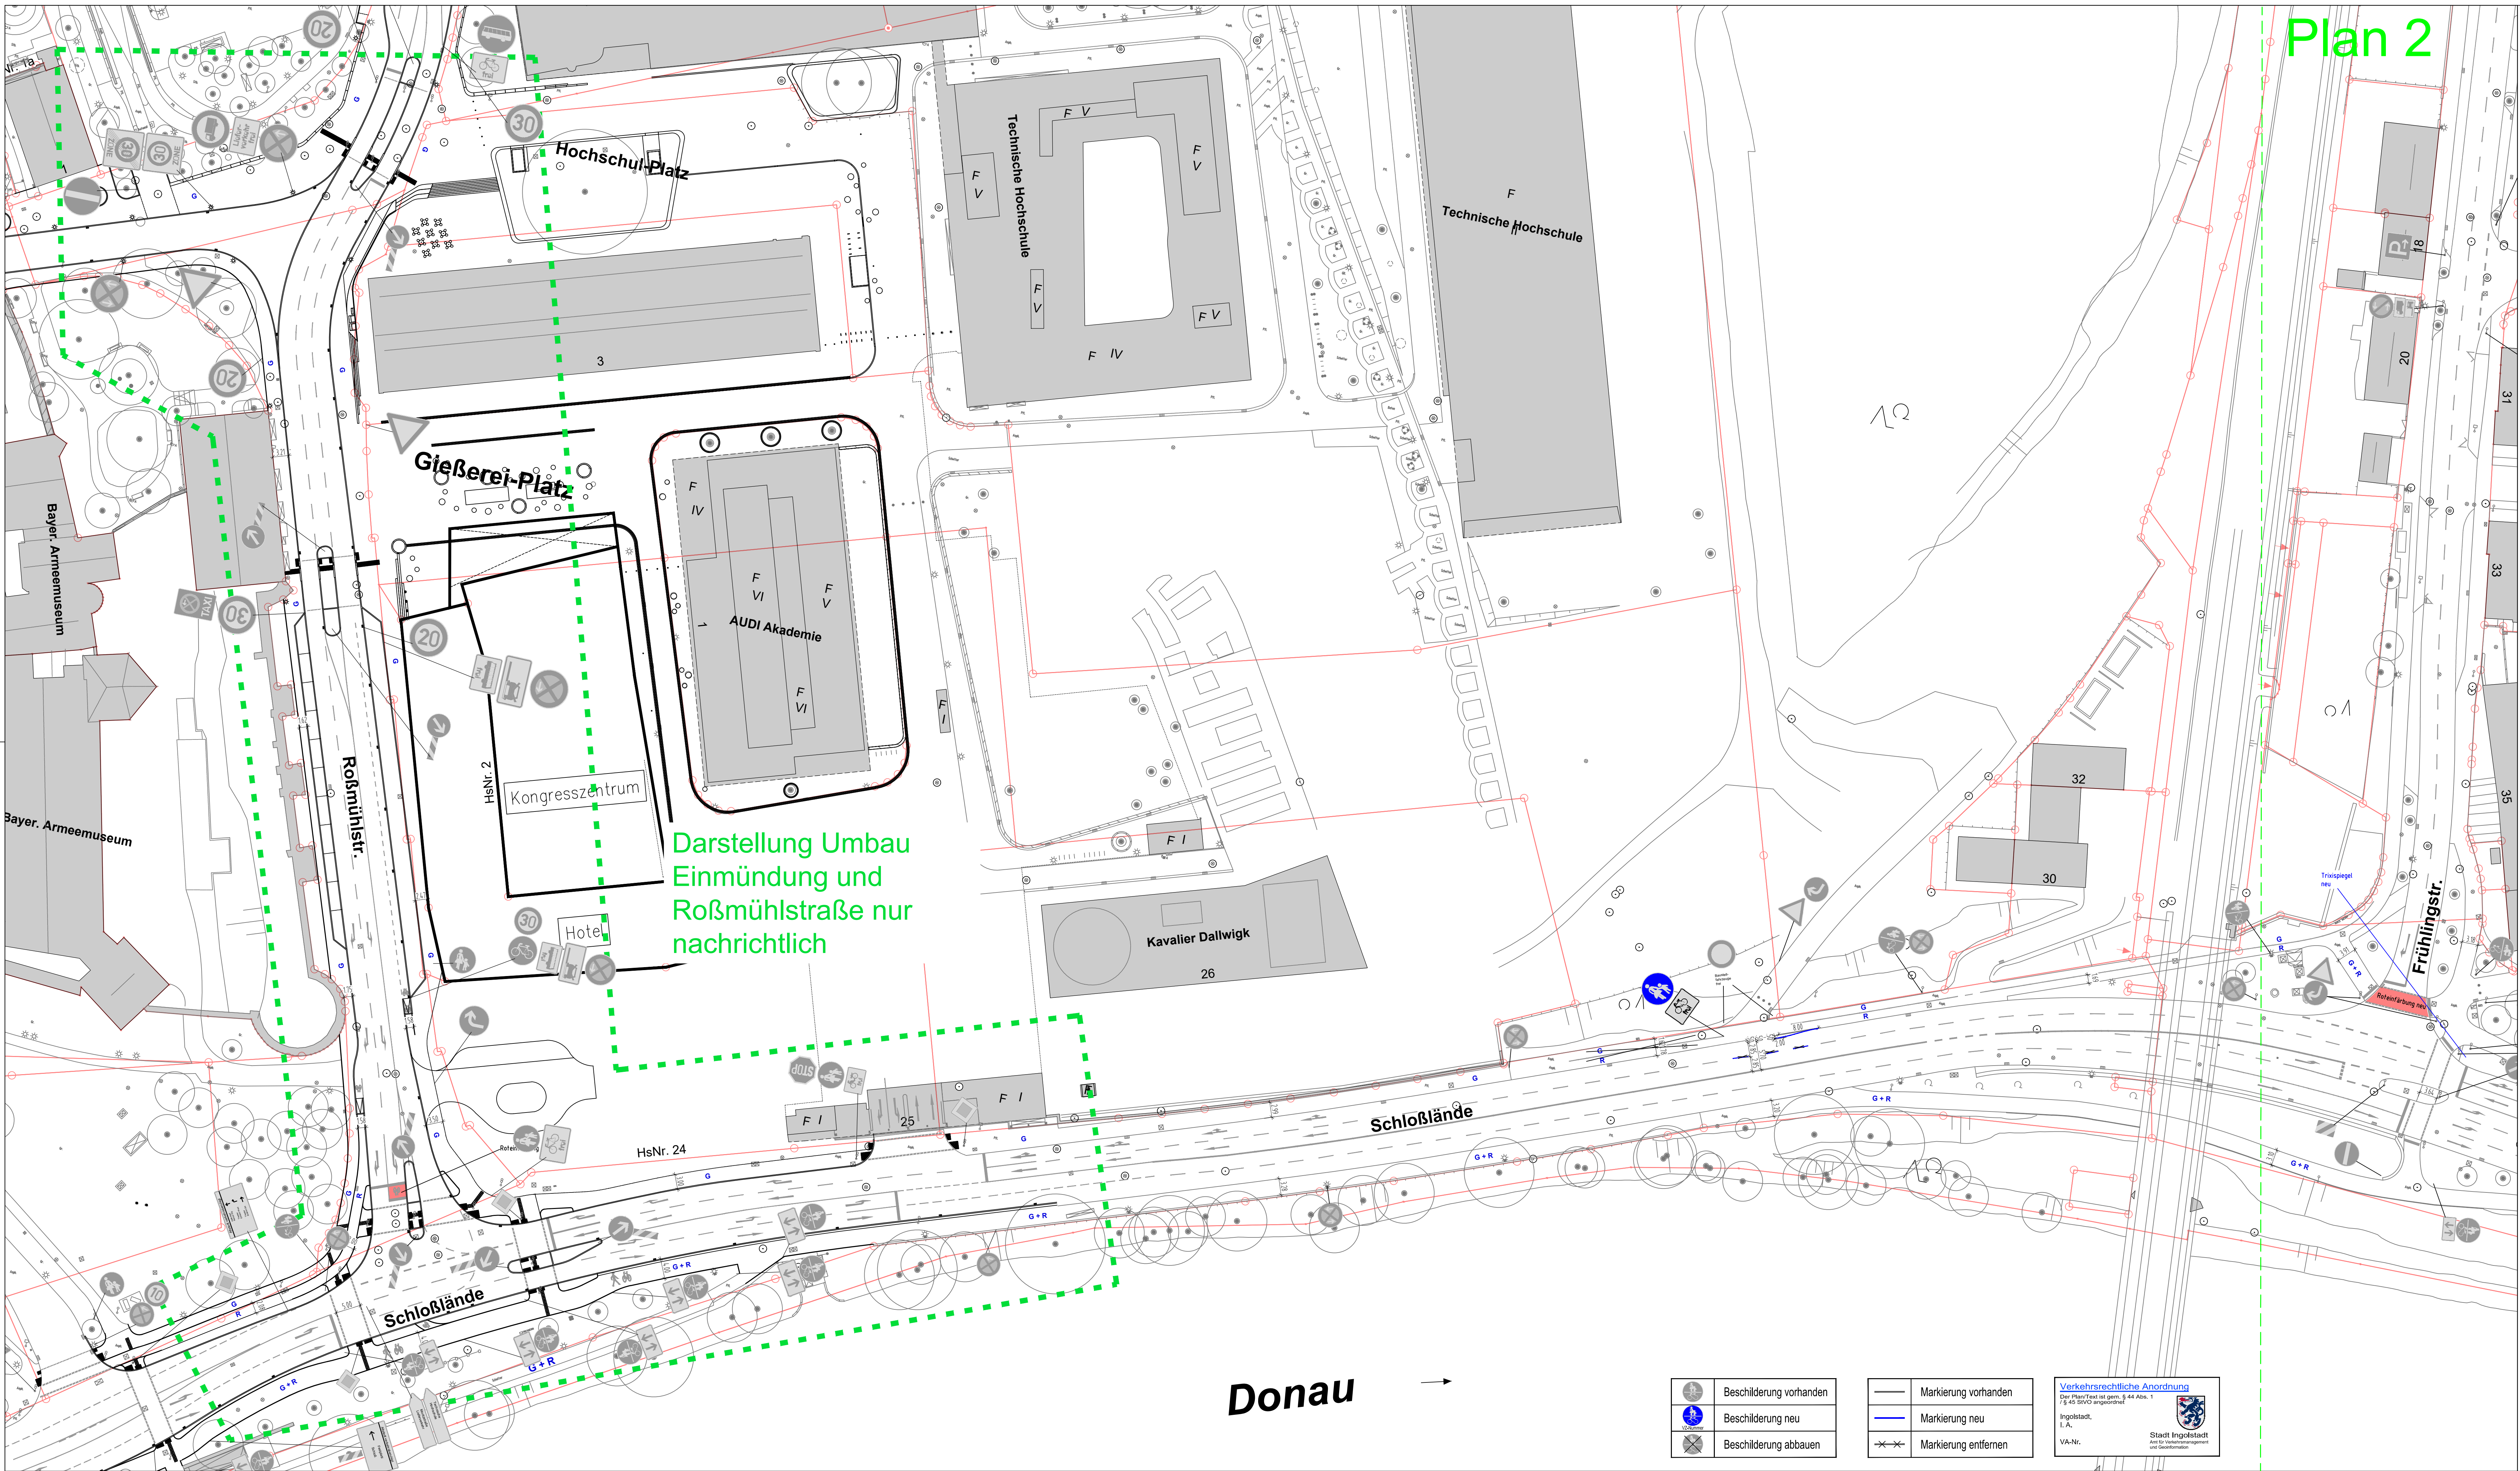

Darstellung Umbau
Einmündung und
Roßmühlstraße nur
nachrichtlich

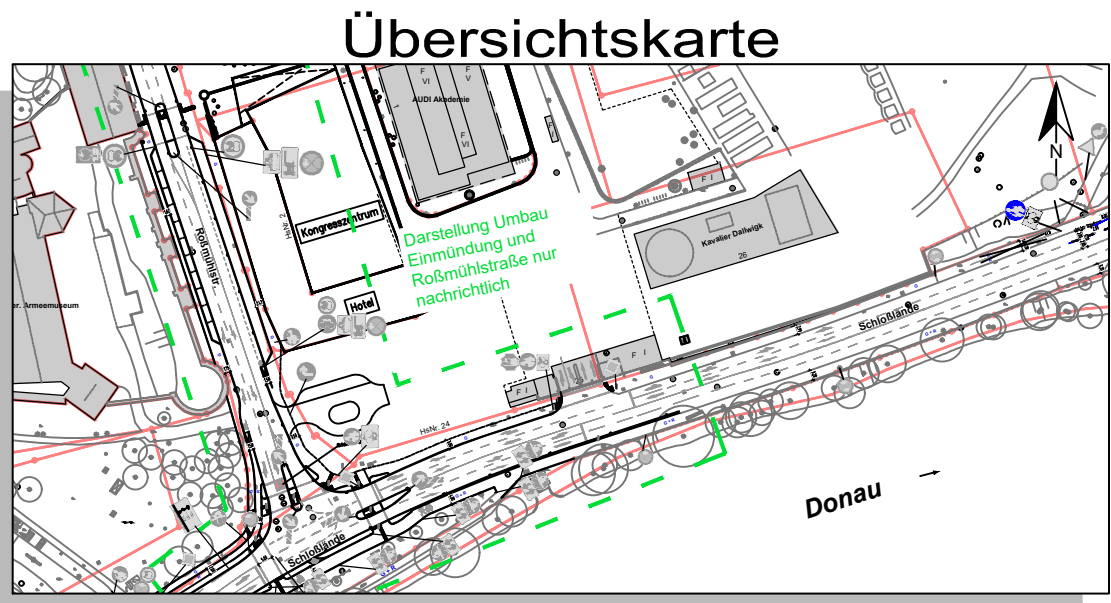

Alle Maße und Sparten
sind verantwortlich
auf der Baustelle zu prüfen!

3			
2			
1			
Nr.: Art der Änderung:		Datum:	Name:
Stadt Ingolstadt Tiefbauamt Entwurf Vorrangroute 4 (Ost-Speiche) von Roßmühlstraße bis IN 11 Stadtgrenze Plan 1/9		Anlage:	
		Blatt Nr.:	
		bearbeitet:	23.03.2020 Eckmann
		gezeichnet:	20.07.2020 Lukas
		gesehen:	SG VI/66/1
		geprüft:	
Ingolstadt, den Tiefbauamt		Lageplan	
Amtsleiter Ges. Referat VI		M = 1: 500	

	Beschilderung vorhanden
	Beschilderung neu
	Beschilderung abbauen

	Markierung vorhanden
	Markierung neu
	Markierung entfernen

Verkehrsrechtliche Anordnung
Zur Anwendung mit dem § 44 Abs. 1
StVO (StVO) (StVO) (StVO)
Ingolstadt, I.A.
VA-Nr.:
Stadt Ingolstadt
Tiefbauamt