
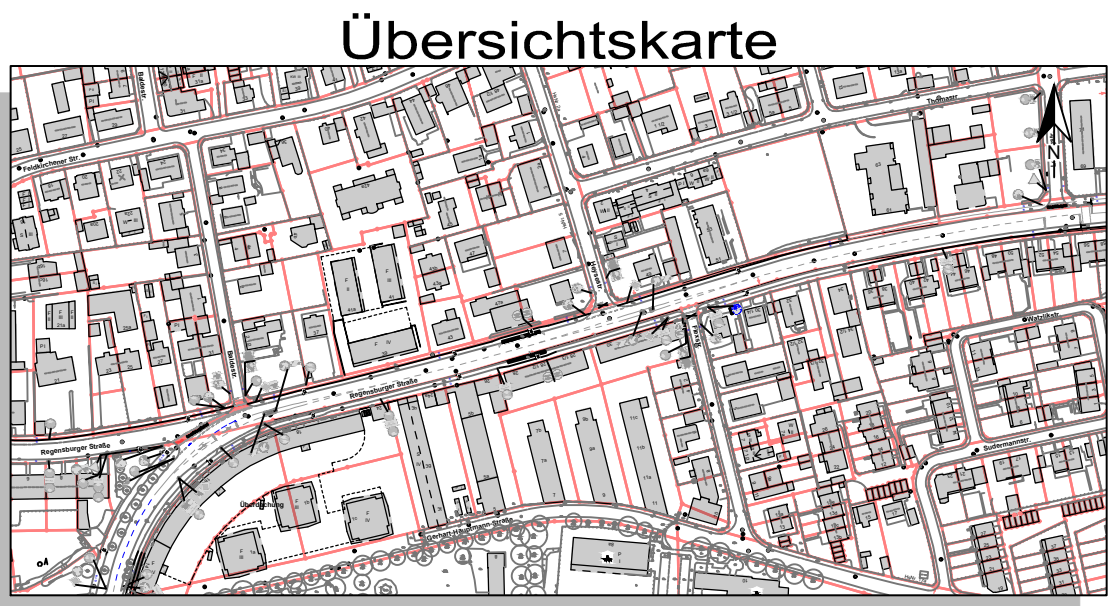


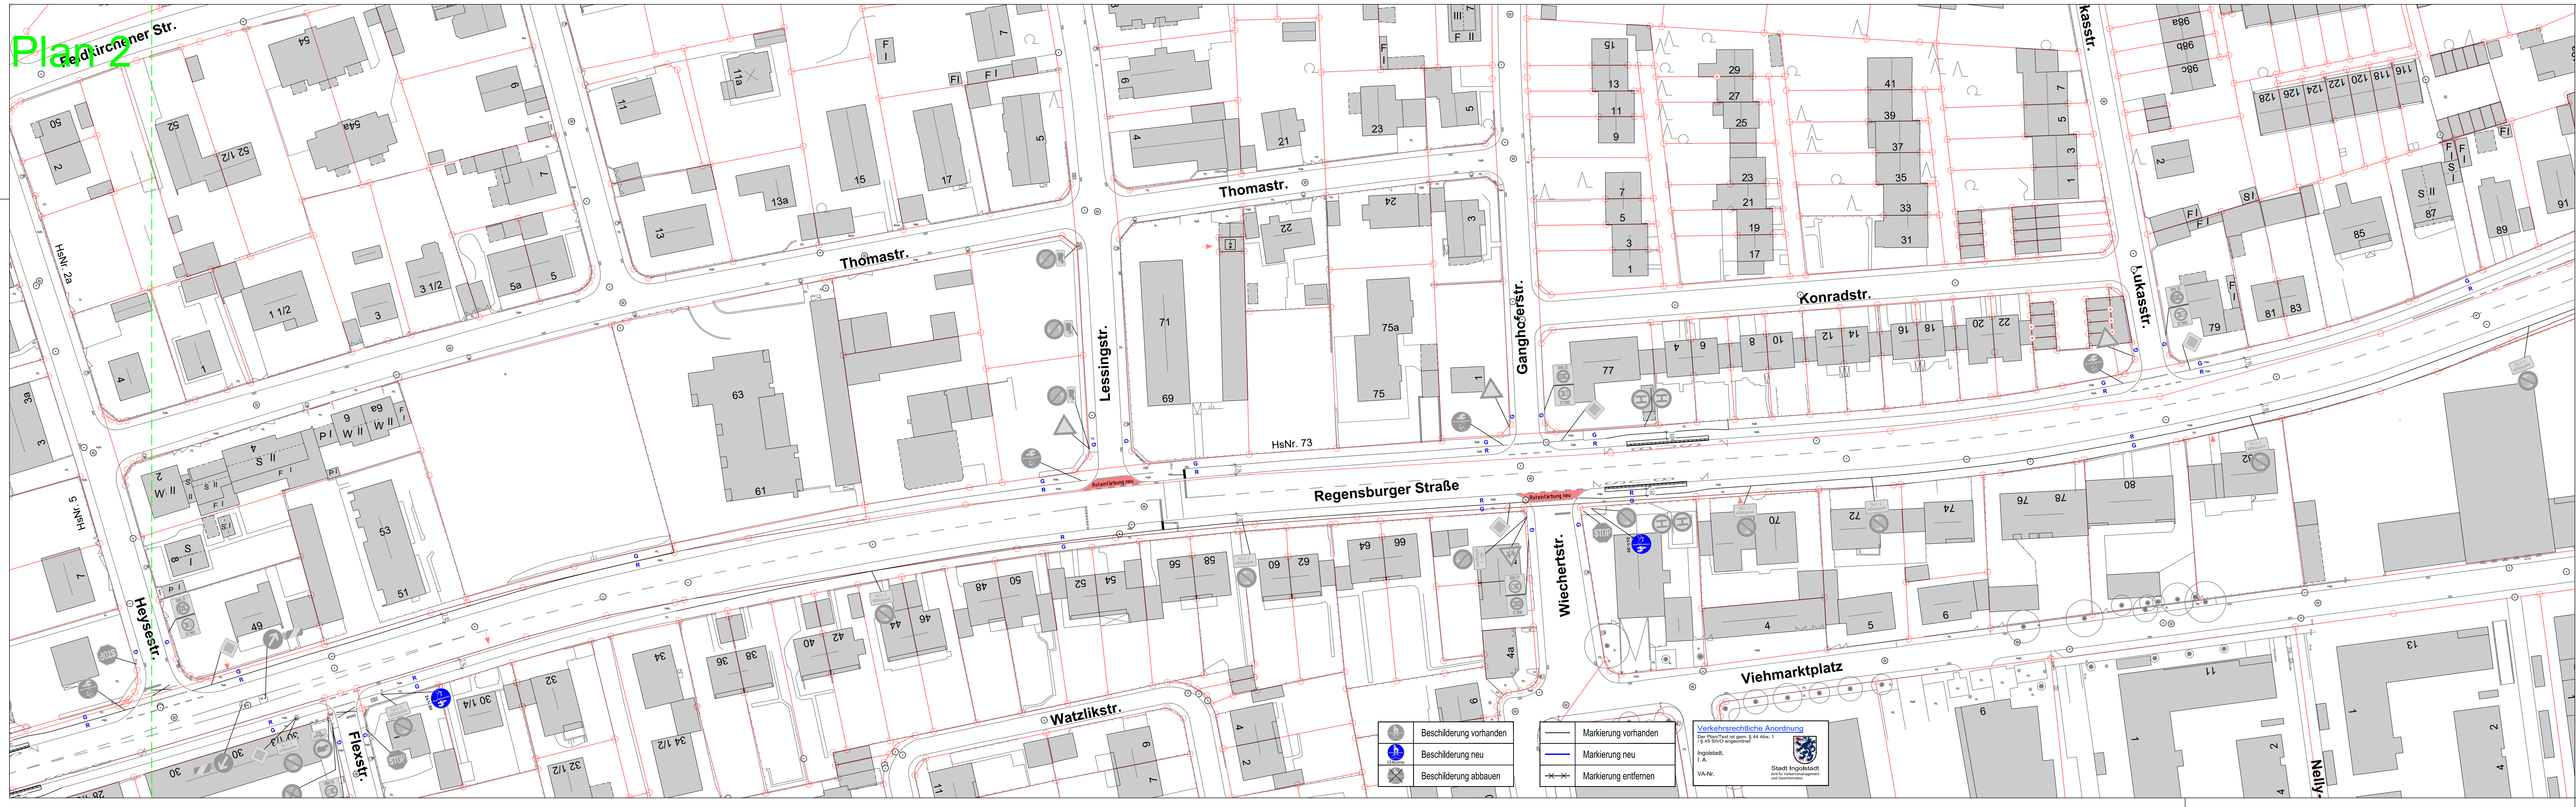

Alle Maße und Sparten  
sind verantwortlich  
auf der Baustelle zu prüfen!

|                                                                                           |  |                        |          |
|-------------------------------------------------------------------------------------------|--|------------------------|----------|
| 3                                                                                         |  |                        |          |
| 2                                                                                         |  |                        |          |
| 1                                                                                         |  |                        |          |
| Nr.: Art der Änderung:                                                                    |  | Datum:                 | Name:    |
| Stadt Ingolstadt<br>Tiefbauamt                                                            |  | Anlage:                |          |
| <b>Entwurf</b>                                                                            |  | Blatt Nr.:             |          |
| Vorrangroute 4<br>(Ost-Speiche)<br>von Roßmühlstraße<br>bis IN 11 Stadtgrenze<br>Plan 3/9 |  | Datum:                 | Zeichen: |
|                                                                                           |  | bearbeitet: 23.03.2020 | Eckmann  |
|                                                                                           |  | gezeichnet: 20.07.2020 | Lukas    |
|                                                                                           |  | SG VI/66/1             |          |
|                                                                                           |  | gesehen:               |          |
|                                                                                           |  | geprüft:               |          |
| Ingolstadt, den<br>Tiefbauamt                                                             |  | <b>Lageplan</b>        |          |
| Amtsleiter<br>ges. Referat VI                                                             |  | <b>M = 1: 500</b>      |          |

- Beschilderung vorhanden
- Beschilderung neu
- Beschilderung abbauen

- Markierung vorhanden
- Markierung neu
- Markierung entfernen

**Verkehrsrechtliche Anordnung**  
Der Plan/Tafel ist gem. § 44 Abs. 1  
Z. 45 StVO anzuordnen.  
Ingolstadt,  
I. A.  
VA-Nr. Stadt Ingolstadt  
Amt für Verkehrsmanagement  
und Sachplanung