
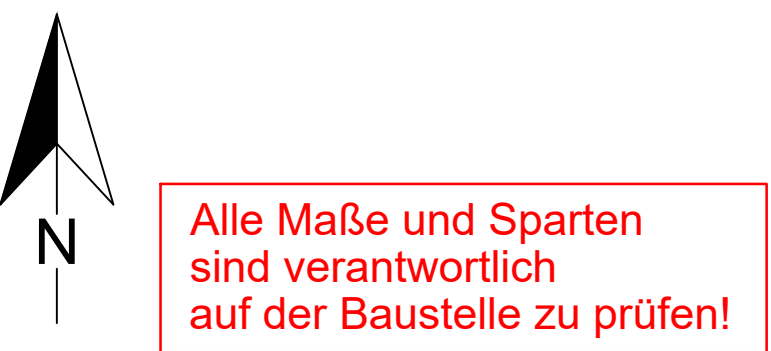
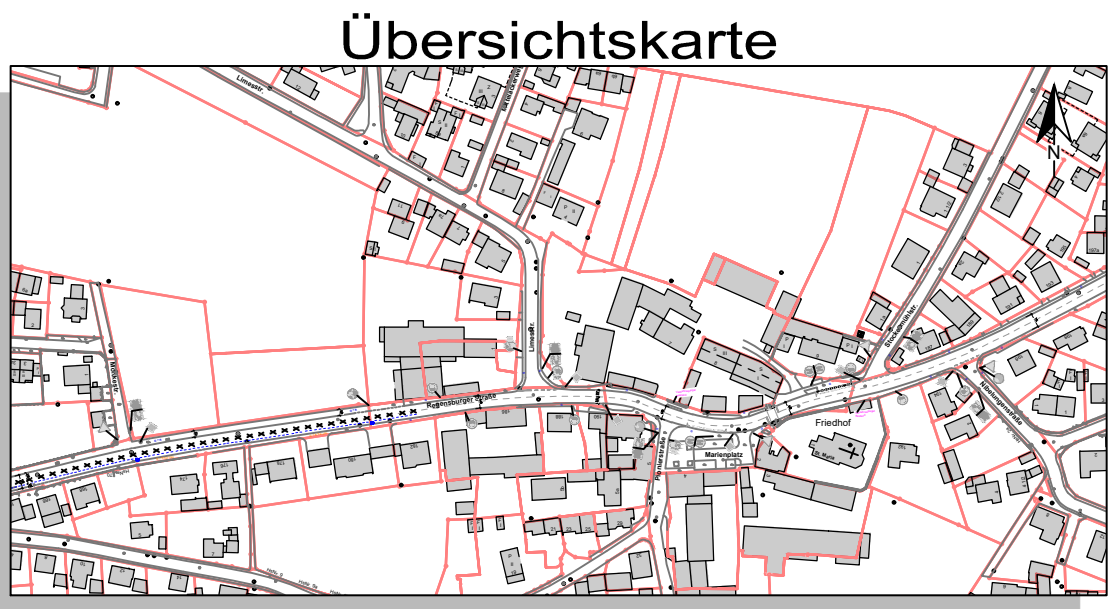


Plan 5

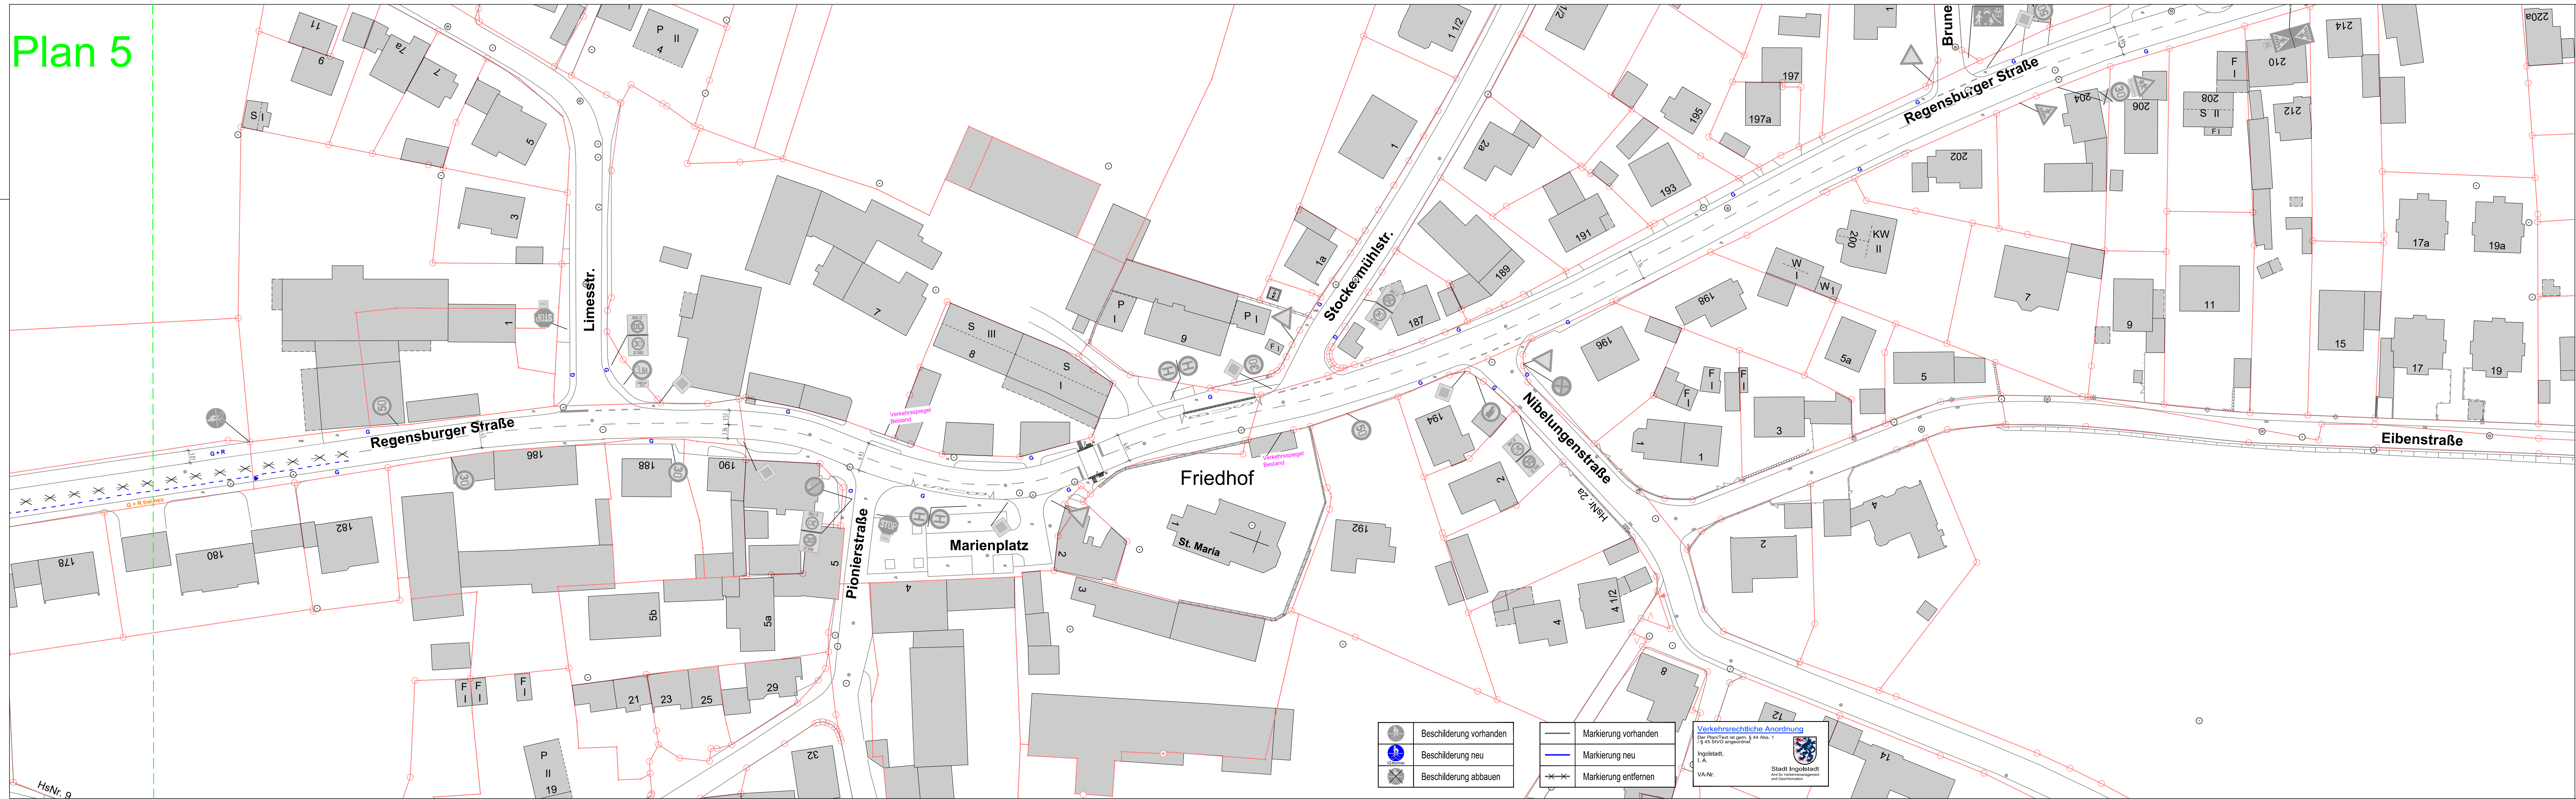

3			
2			
1			
Nr.:	Art der Änderung:	Datum:	Name:

 Stadt Ingolstadt Tiefbauamt	Anlage: Blatt Nr.:
Entwurf	Datum: 24.03.2020 gezeichnet: 20.07.2020 Zeichen: Eckmann Lukas
Vorrangroute 4 (Ost-Speiche) von Roßmühlstraße bis IN 11 Stadtgrenze Plan 6/9	SG VI/66/1
Ingolstadt, den Tiefbauamt	gesehen: geprüft:
Amtsleiter ges. Referat VI	Lageplan M = 1: 500