
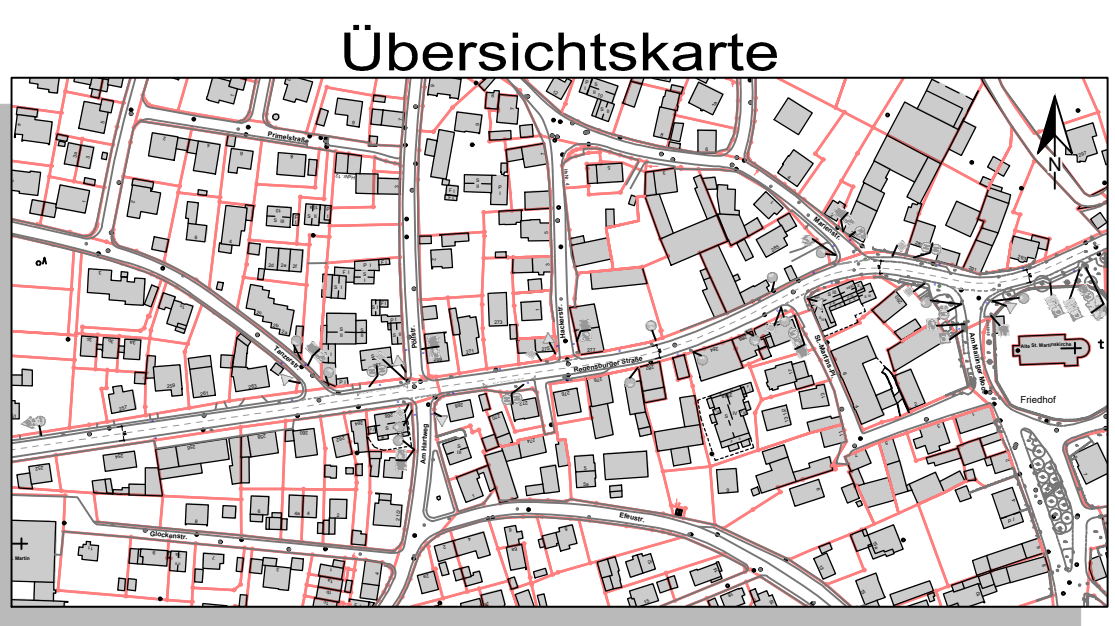


Plan 7

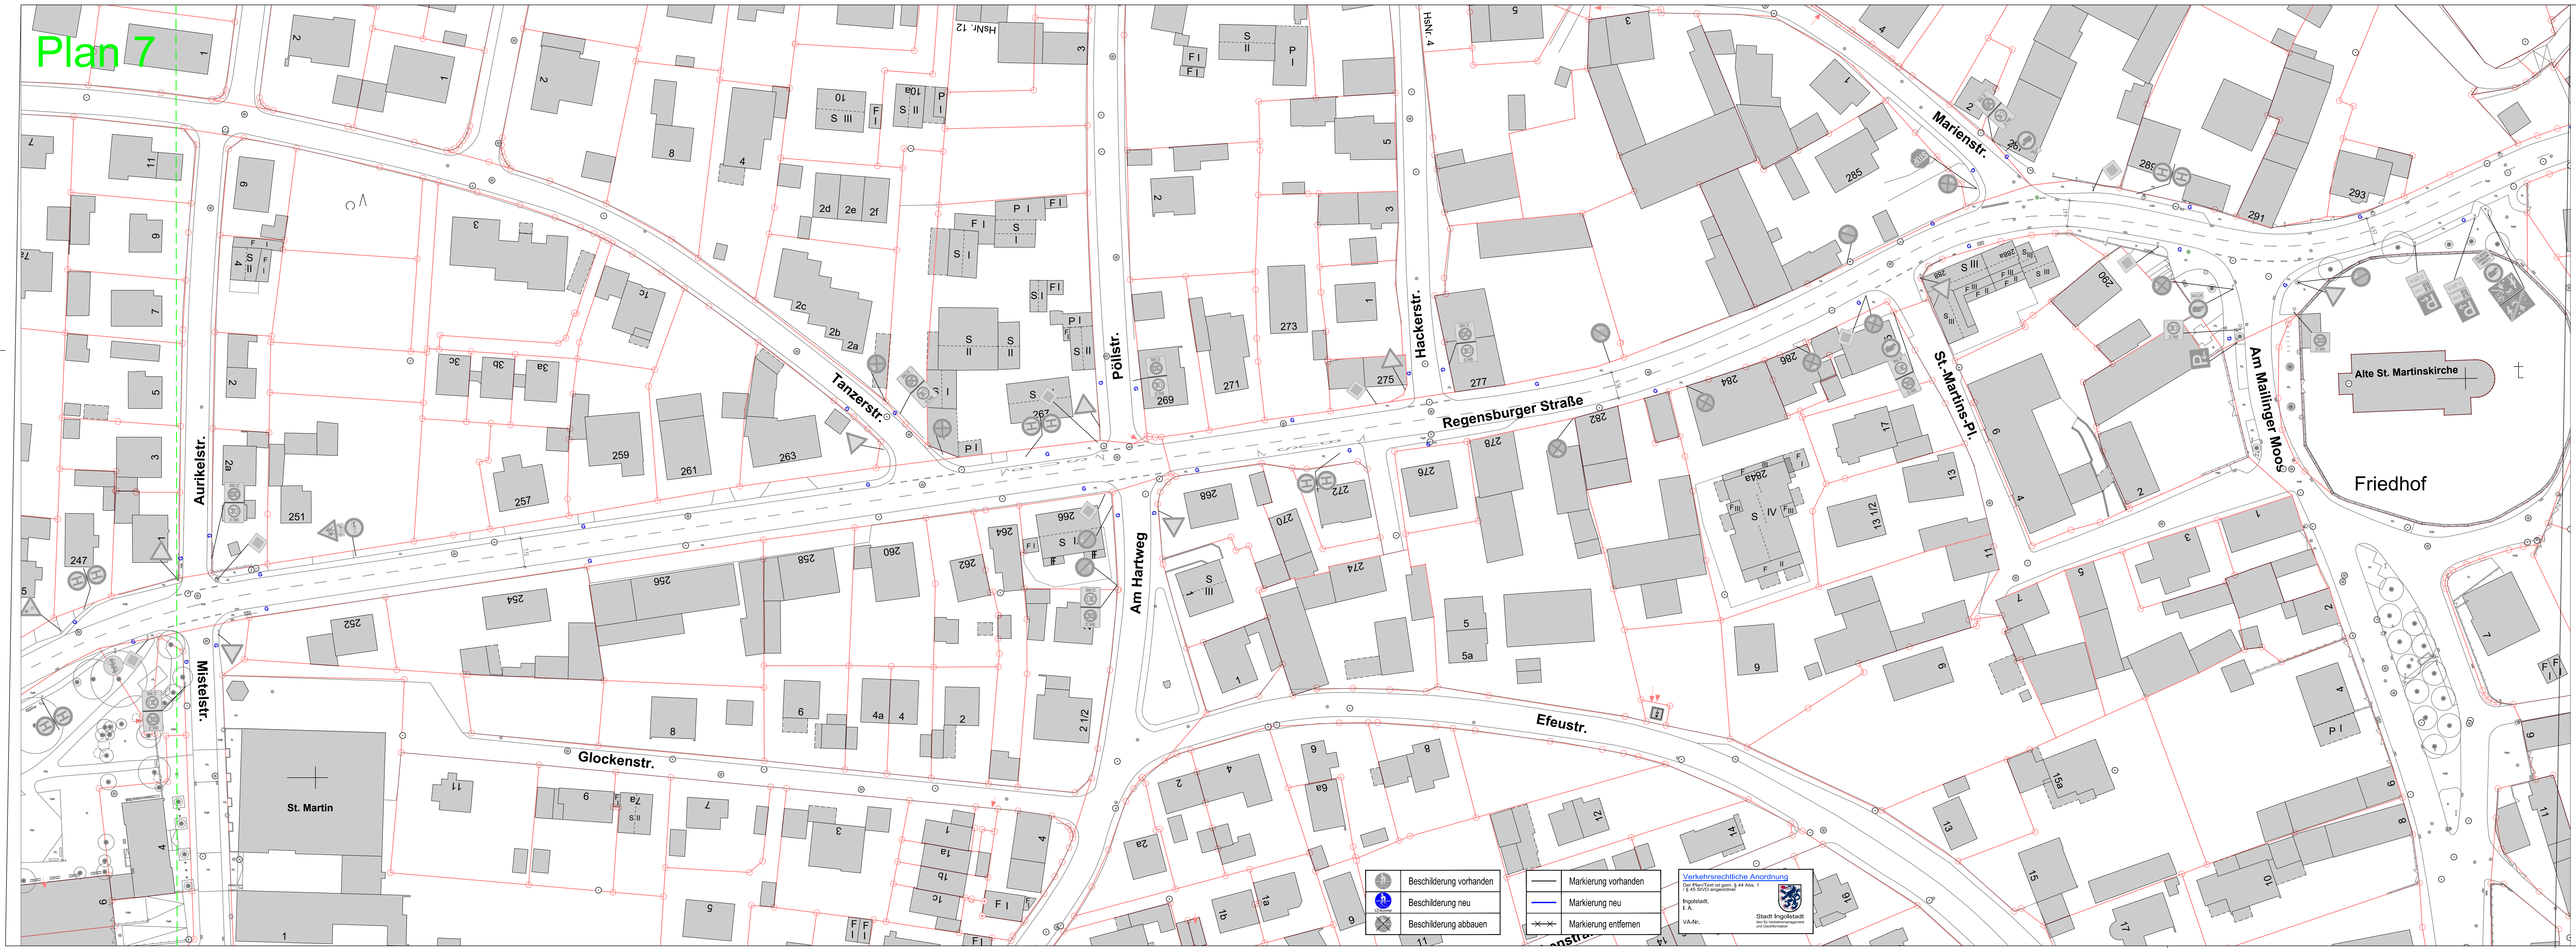

Alle Maße und Sparten
sind verantwortlich
auf der Baustelle zu prüfen!

3				
2				
1				
Nr.: Art der Änderung:		Datum:		Name:
Stadt Ingolstadt Tiefbauamt		Anlage:		Blatt Nr.:
Entwurf		bearbeitet:	23.03.2020	Lukas
Vorrangroute 4 (Ost-Speiche) von Roßmühlstraße bis IN 11 Stadtgrenze Plan 8/9		gezeichnet:	20.07.2020	Lukas
Ingolstadt, den Tiefbauamt		SG VI/66/1		gesehen:
Amtsleiter ges. Referat VI		geprüft:		
		Lageplan		
		M = 1: 500		